


# СХЕМА РАСПОЛОЖЕНИЯ ЗЕМЕЛЬНОГО УЧАСТКА НА КАДАСТРОВом ПЛАНЕ ТЕРРИТОРИИ

в кадастровом квартале 29:22:071601  
в территориальном округе Варавино-Фактория  
г. Архангельска  
по пер. 1-му Ленинградскому, 6  
(категория земель - земли населенных пунктов)

## УТВЕРЖДЕНА

Распоряжением Администрации  
городского округа "Город Архангельск"

от "21" *сентября* 2024 г. № *1338*

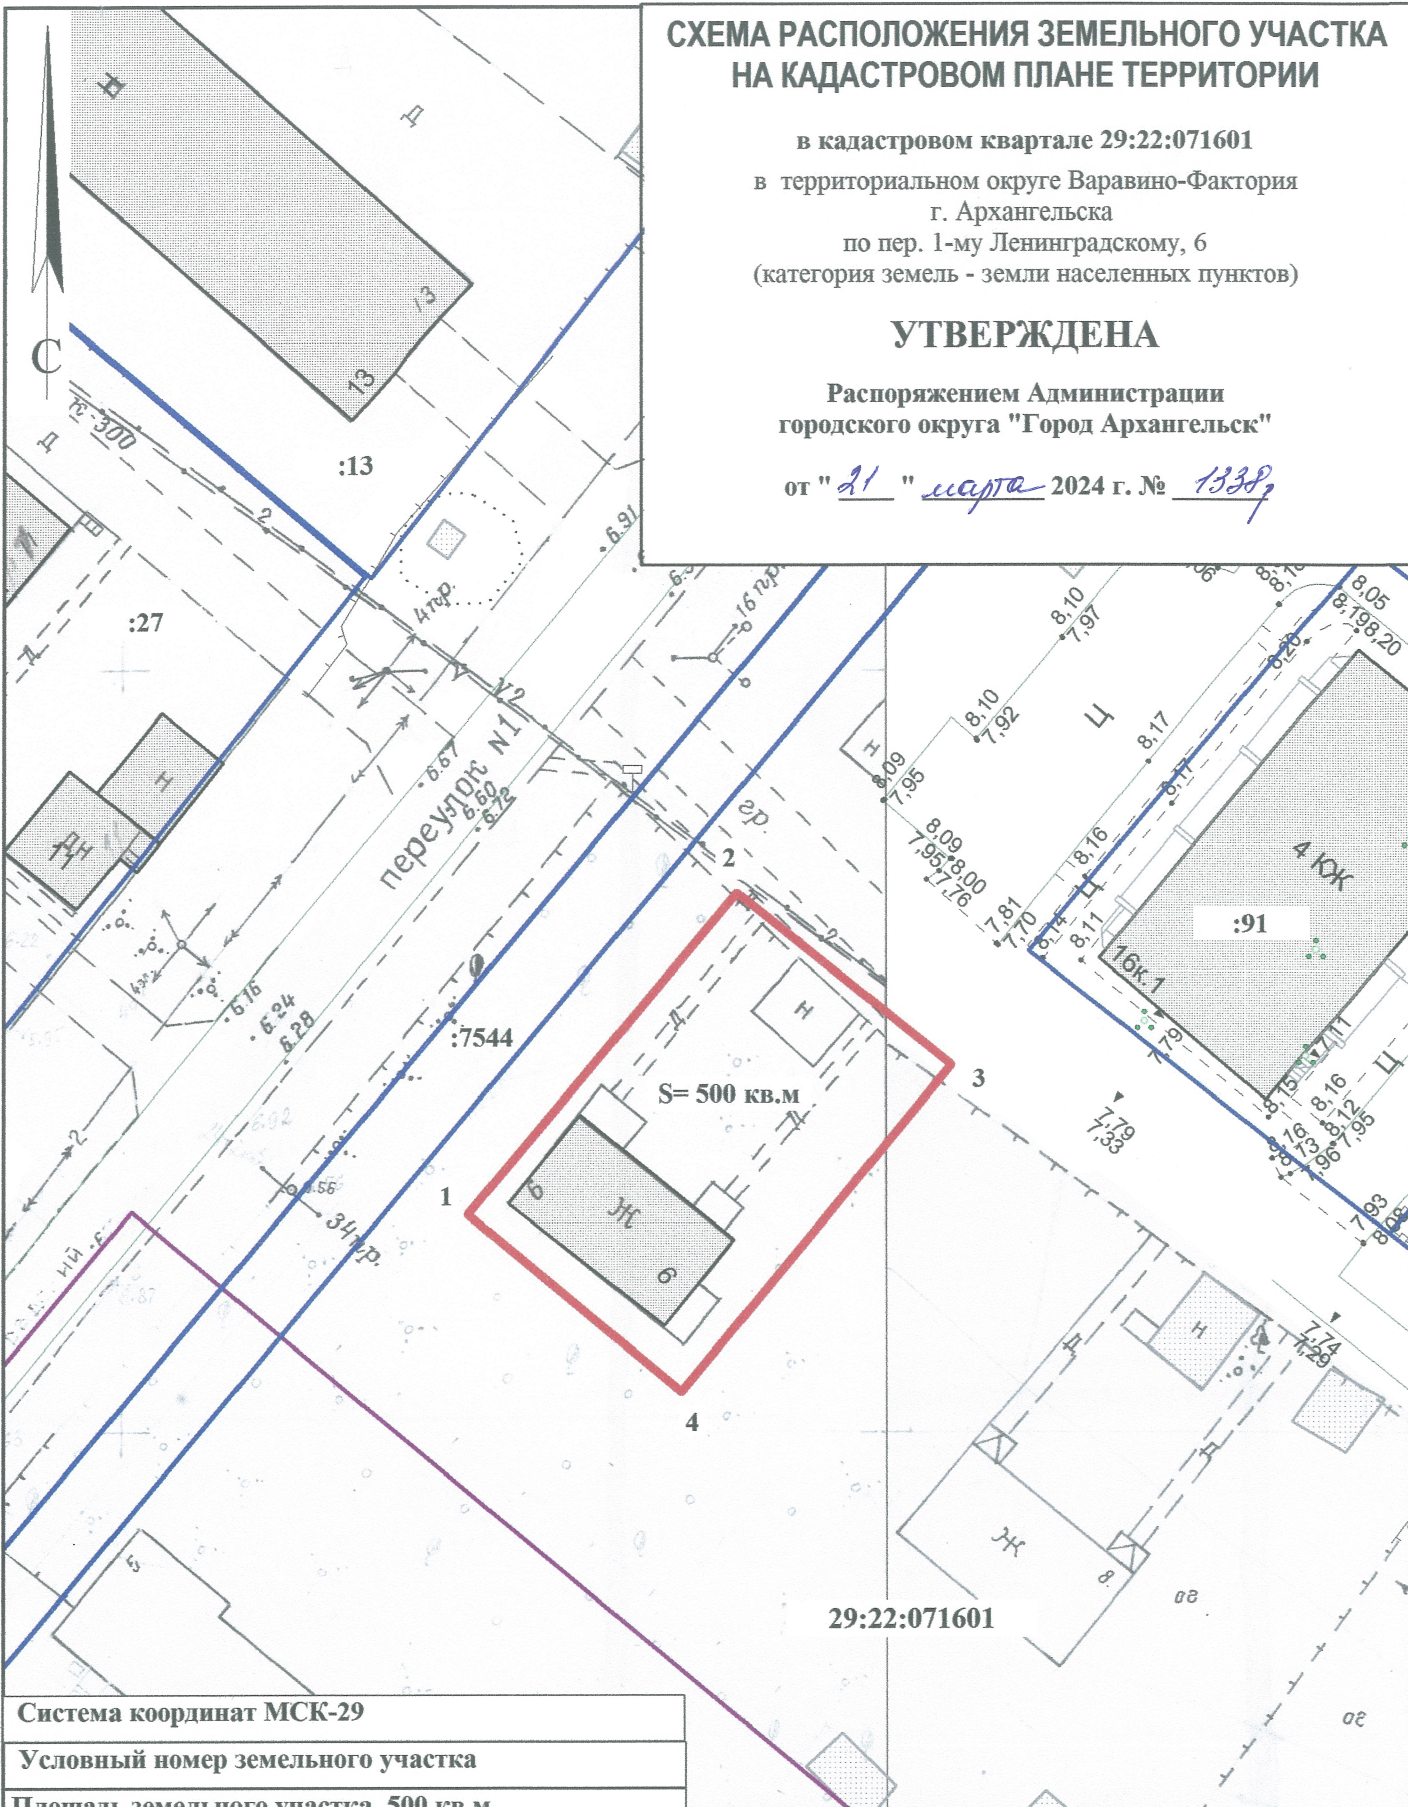

Система координат МСК-29

Условный номер земельного участка

Площадь земельного участка 500 кв.м.

Обозначение характерных точек границ	координаты, м	
	X	Y
1	646605.35	2529219.33
2	646627.08	2529236.11
3	646616.34	2529250.60
4	646594.24	2529233.71

### УСЛОВНЫЕ ОБОЗНАЧЕНИЯ:

- граница образуемого земельного участка
- граница учтенных земельных участков
- 29:22:071601 номер кадастрового квартала
- :91 кадастровый номер земельного участка

Масштаб 1 : 500