


СХЕМА РАСПОЛОЖЕНИЯ ЗЕМЕЛЬНОГО УЧАСТКА НА КАДАСТРОВОМ ПЛАНЕ ТЕРРИТОРИИ

в кадастровом квартале 29:22:012011
в Маймаксанском территориальном округе
г. Архангельска
по ул. Гидролизной, 19
(категория земель - земли населенных пунктов)

УТВЕРЖДЕНА

Распоряжением Администрации
городского округа "Город Архангельск"

от "26" марта 2024 г. № 1448р

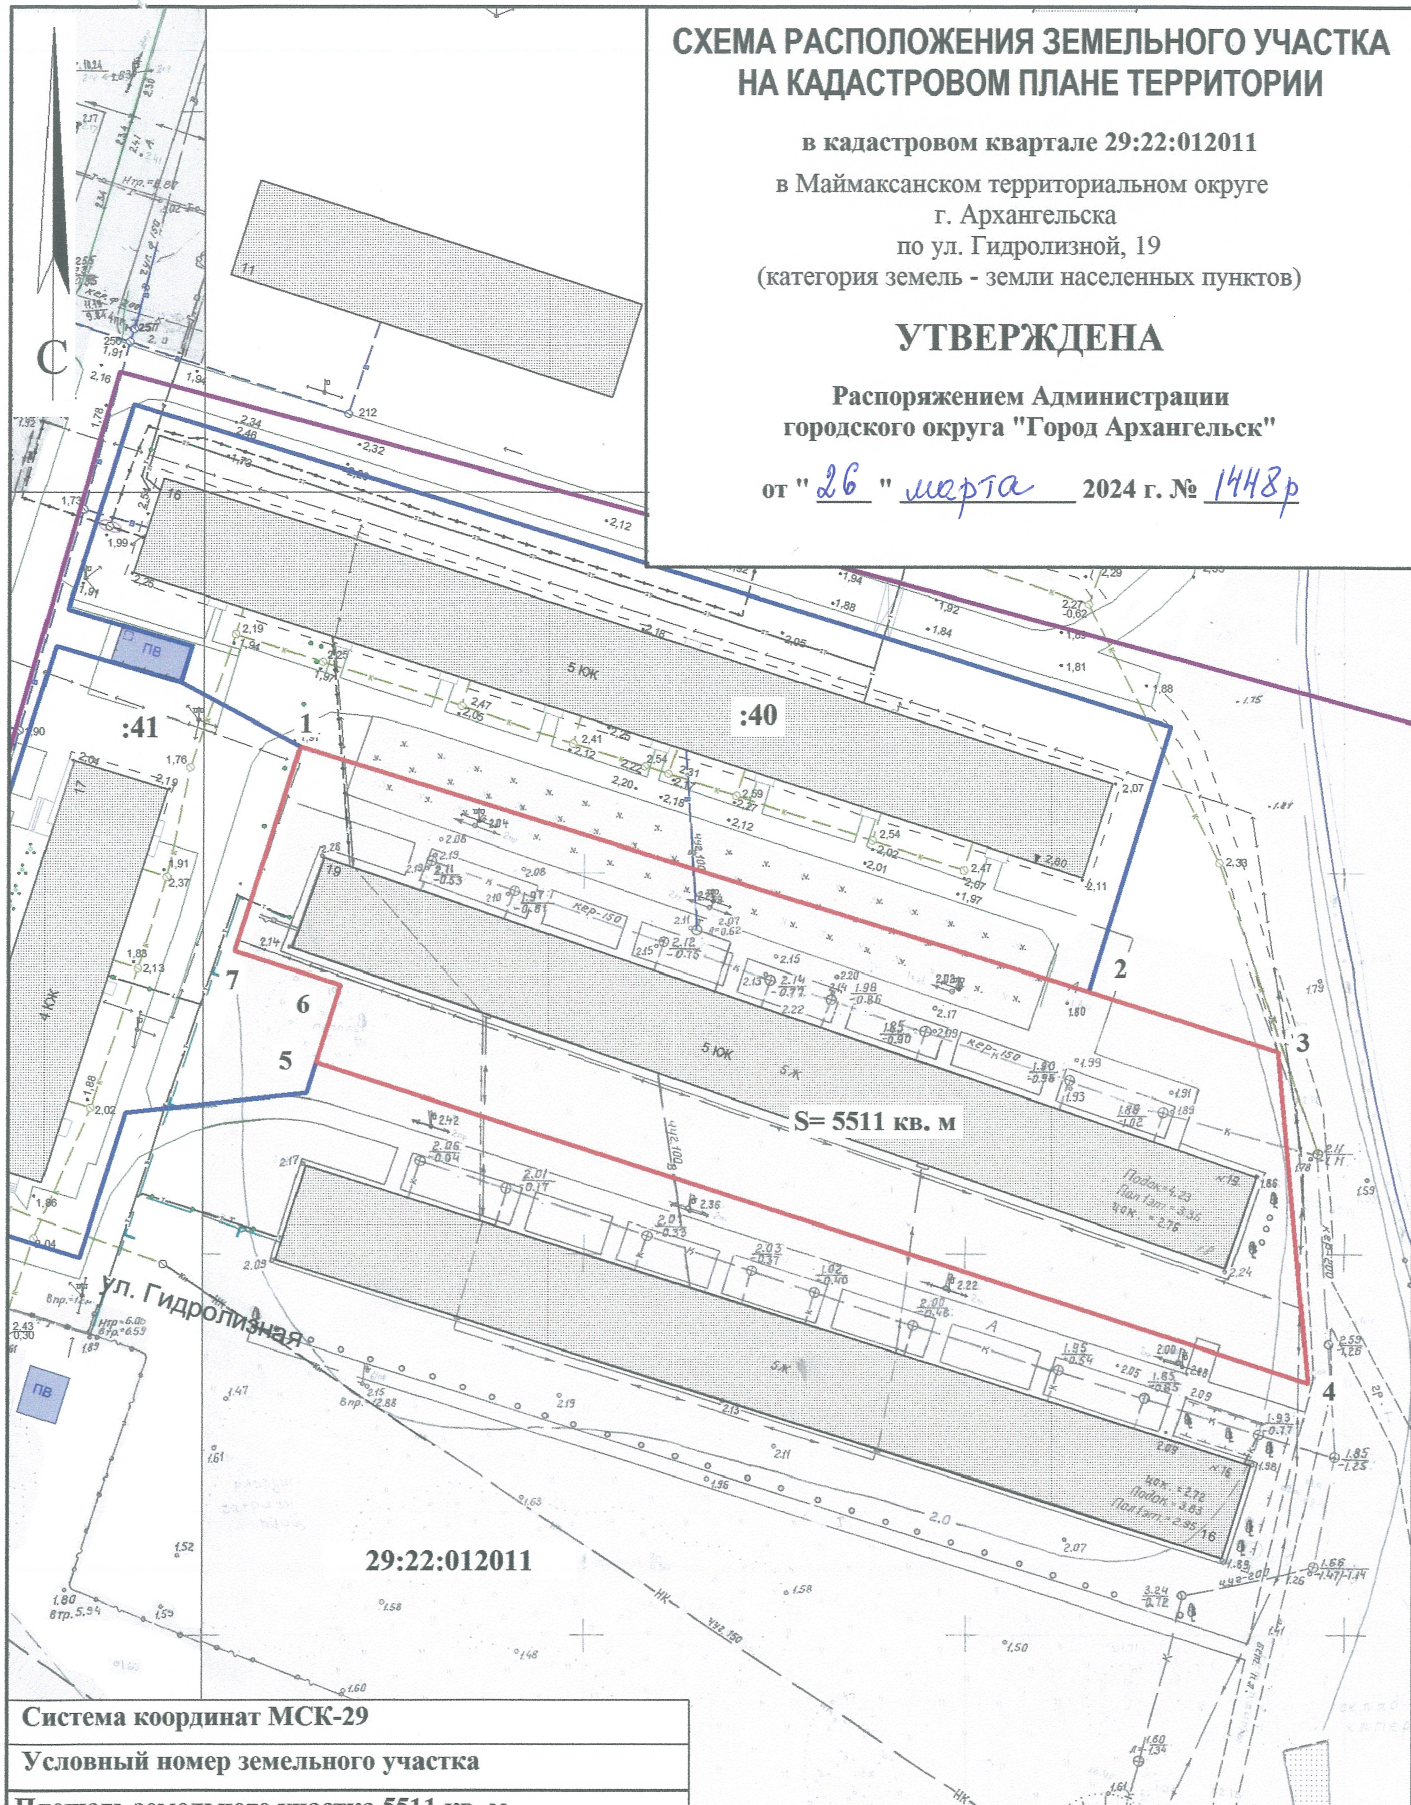

Система координат МСК-29

Условный номер земельного участка

Площадь земельного участка 5511 кв. м

Обозначение
характерных
точек границ

координаты, м

	X	Y
1	662665.78	2519887.12
2	662637.62	2519991.87
3	662630.69	2520017.13
4	662587.40	2520022.69
5	662624.41	2519890.84
6	662634.69	2519893.69
7	662638.60	2519879.59

УСЛОВНЫЕ ОБОЗНАЧЕНИЯ:

- граница образуемого земельного участка
- граница учтенных земельных участков
- 29:22:012011 номер кадастрового квартала
- :40 кадастровый номер земельного участка

Масштаб 1 : 1000