


СХЕМА РАСПОЛОЖЕНИЯ ЗЕМЕЛЬНОГО УЧАСТКА НА КАДАСТРОВом ПЛАНЕ ТЕРРИТОРИИ

в кадастровом квартале 29:22:081603
в Исакогорском территориальном округе
г. Архангельска
по ул. Железнодорожной, 4
(категория земель - земли населенных пунктов)

УТВЕРЖДЕНА

Распоряжением Администрации
городского округа "Город Архангельск"

от "26" марта 2024 г. № 1450р

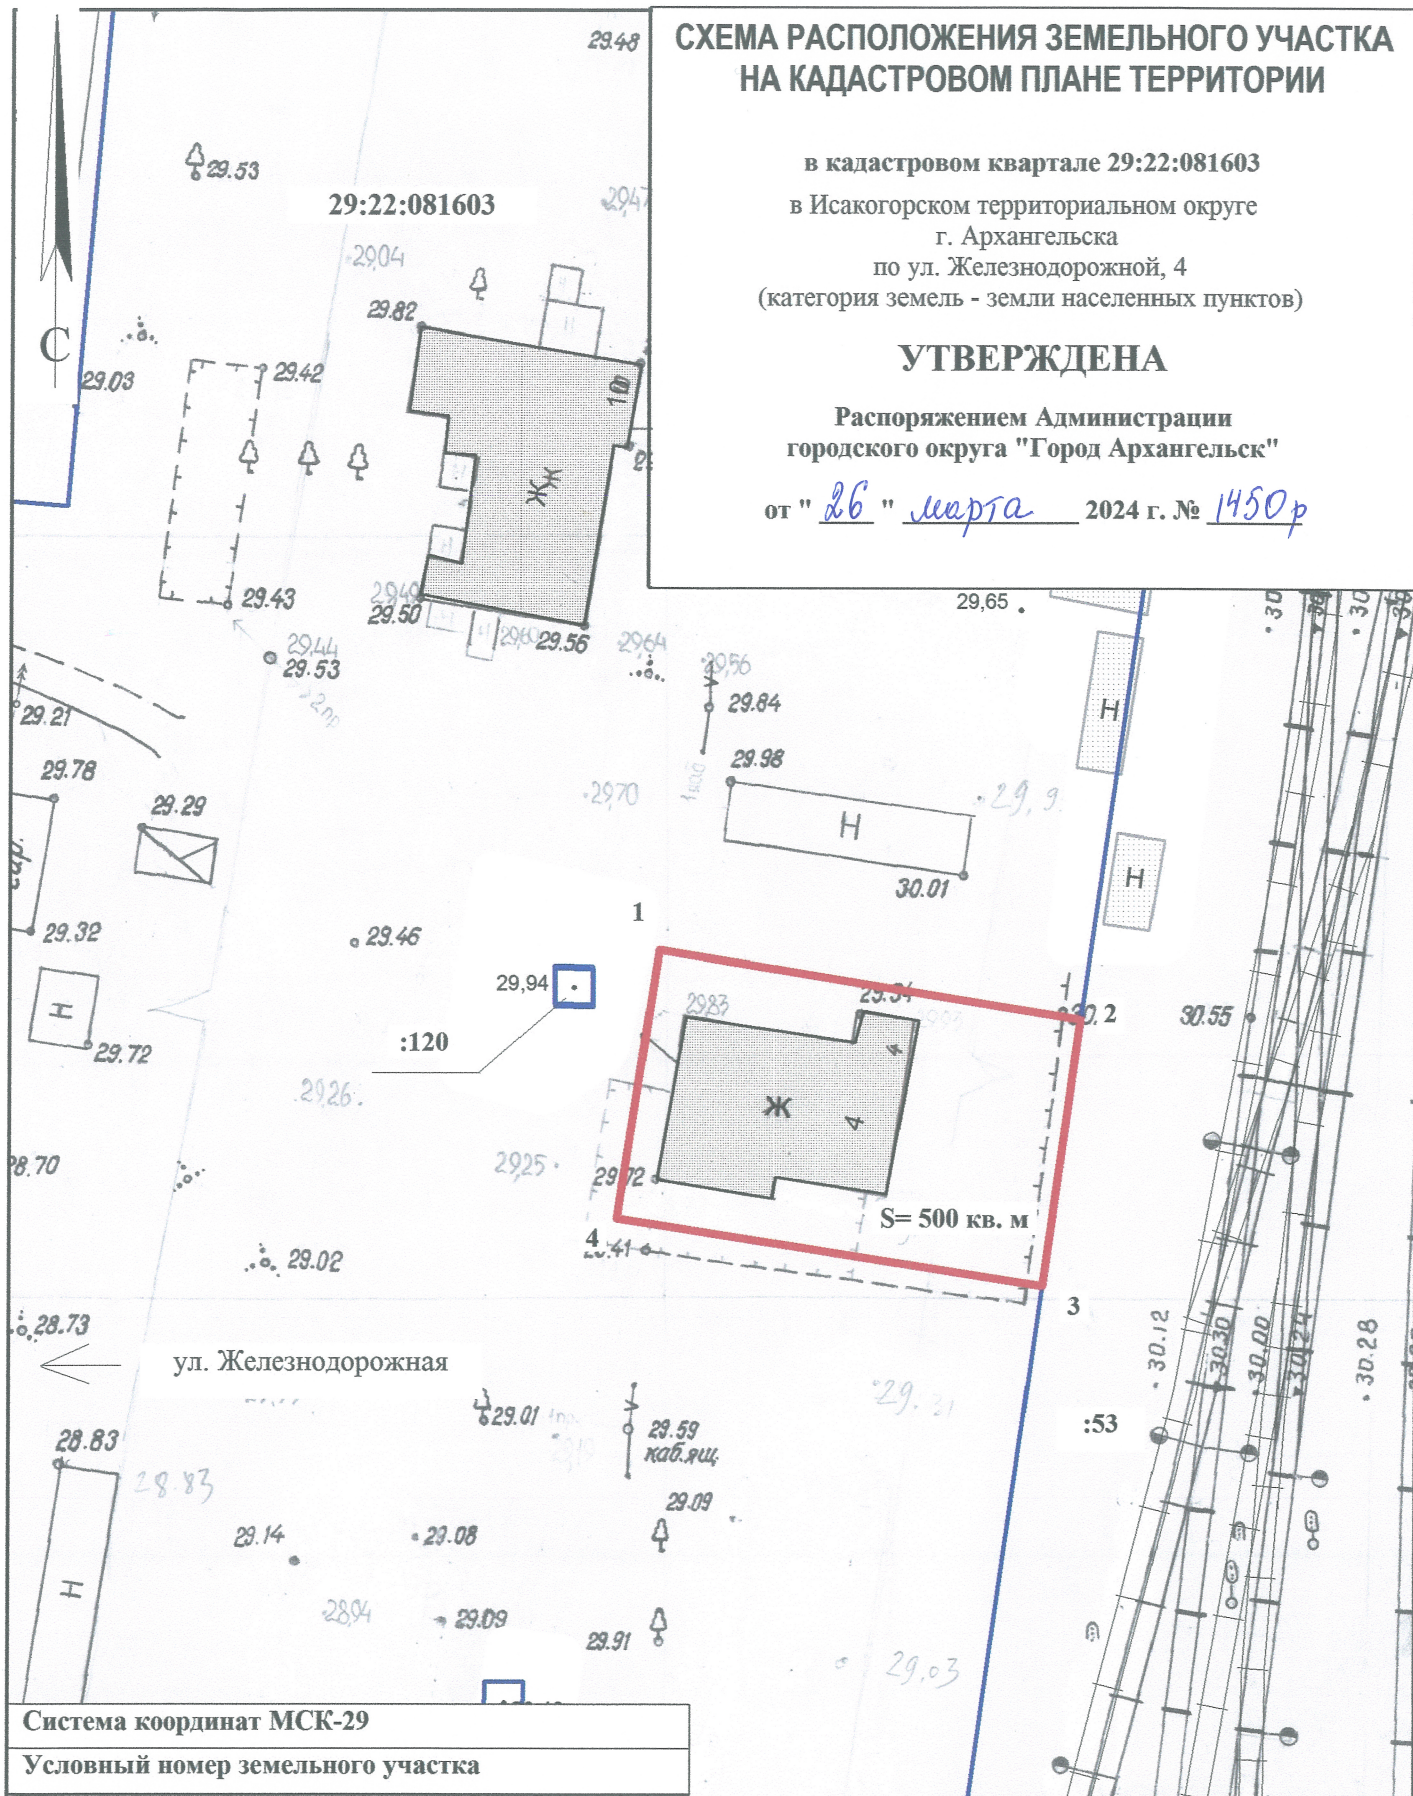

Система координат МСК-29

Условный номер земельного участка

Площадь земельного участка 500 кв.м.

Обозначение характерных точек границ	координаты, м	
	X	Y
1	639914.00	2524147.04
2	639910.52	2524174.88
3	639892.93	2524173.02
4	639896.26	2524145.00

УСЛОВНЫЕ ОБОЗНАЧЕНИЯ:

- граница образуемого земельного участка
- граница учтенных земельных участков
- 29:22:081603 номер кадастрового квартала
- :53 кадастровый номер земельного участка

Масштаб 1 : 500