


СХЕМА РАСПОЛОЖЕНИЯ ЗЕМЕЛЬНОГО УЧАСТКА НА КАДАСТРОВом ПЛАНЕ ТЕРРИТОРИИ

в кадастровом квартале 29:22:081507
в Исакогорском территориальном округе
г. Архангельска
по ул. Локомотивной, 42
(категория земель - земли населенных пунктов)

УТВЕРЖДЕНА

Распоряжением Администрации городского
округа "Город Архангельск"

от " 6 " июня 2024 г. № 2949р

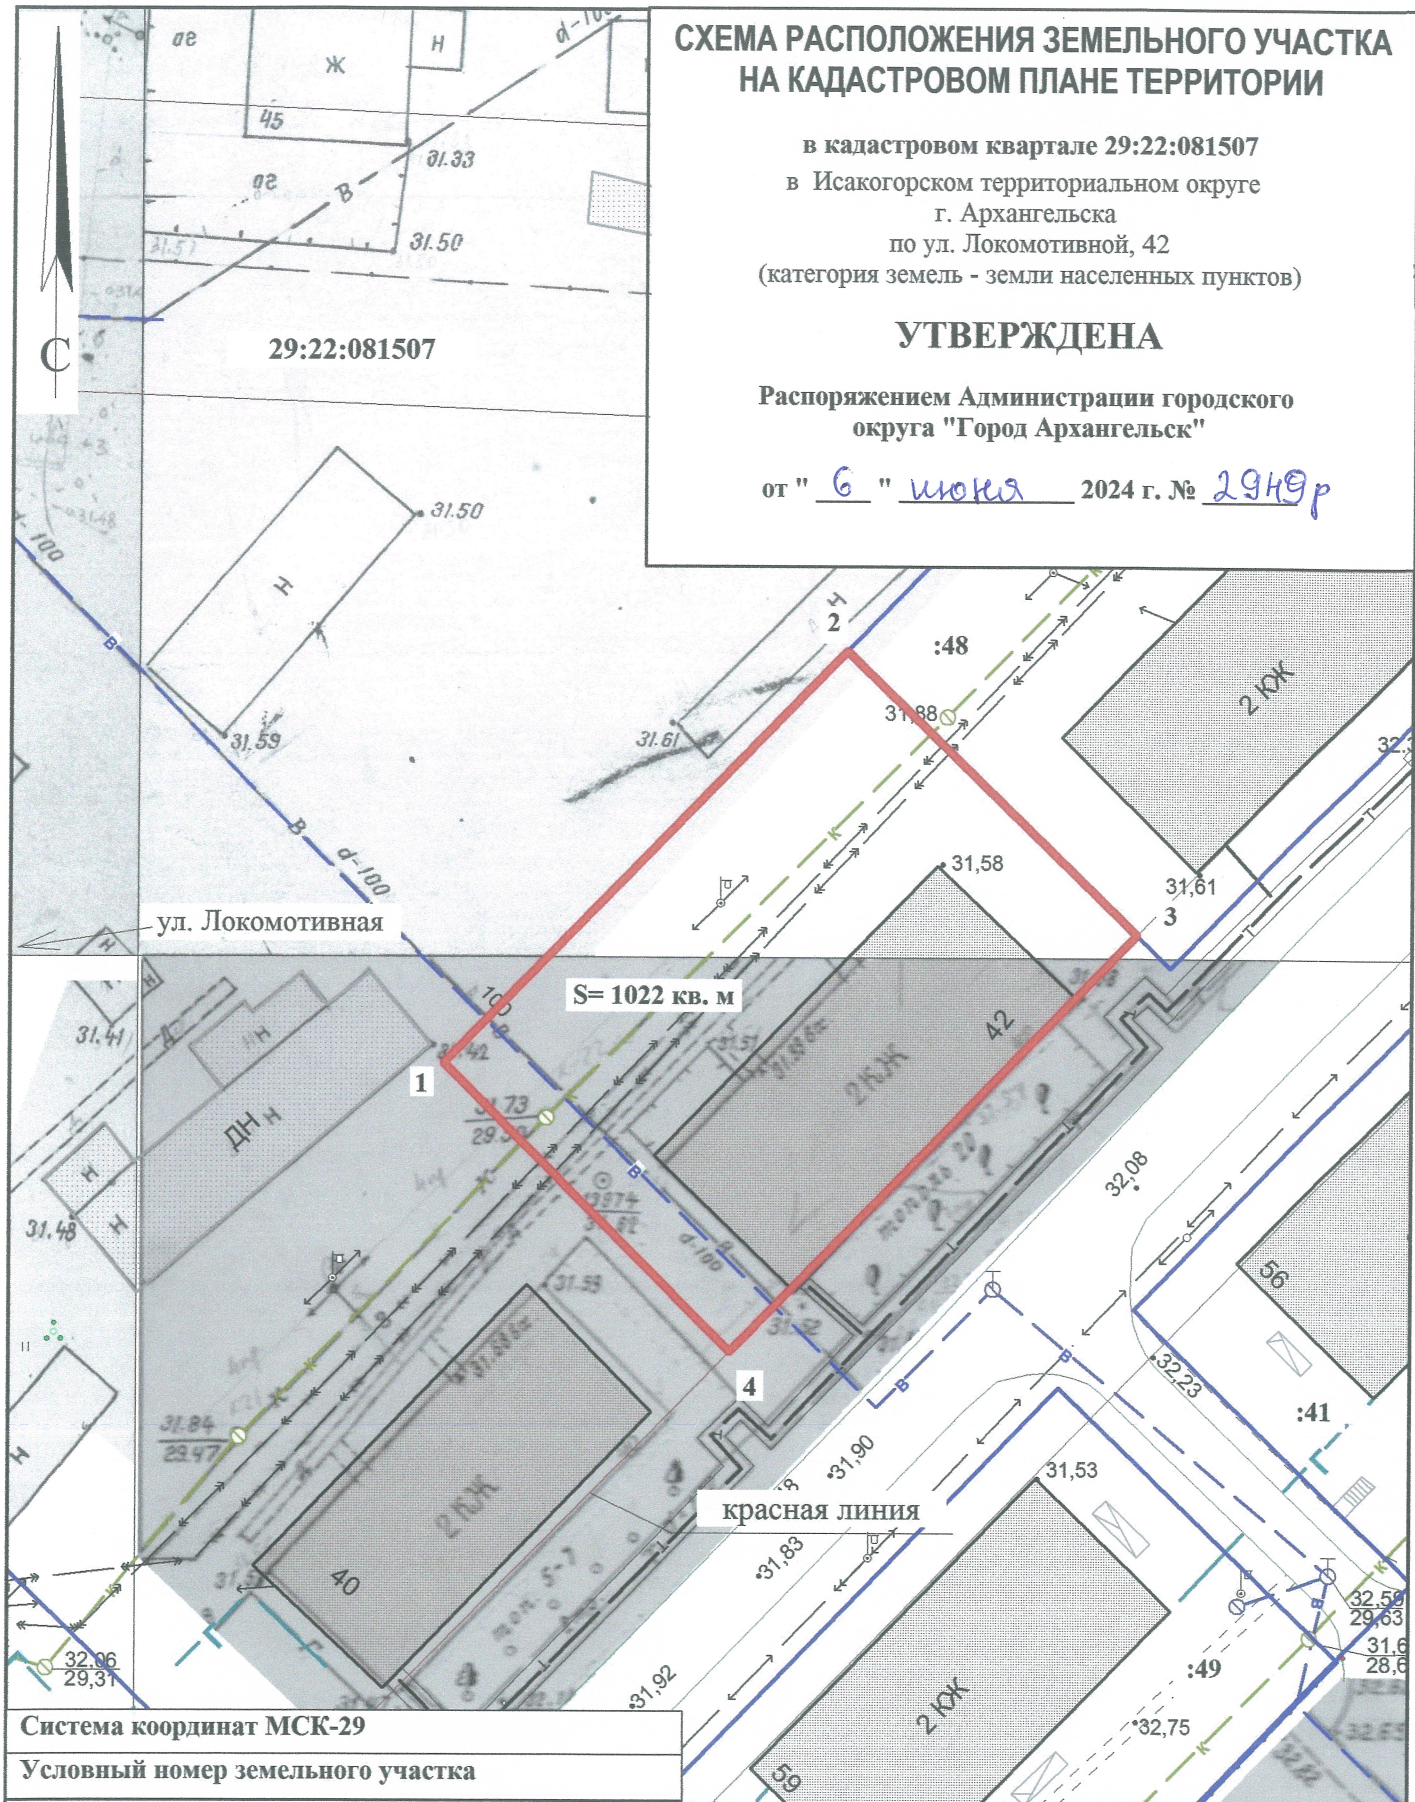

Система координат МСК-29

Условный номер земельного участка

Площадь земельного участка 1022 кв. м

Обозначение характерных точек границ	координаты, м	
	X	Y
1	639348.68	2524539.55
2	639376.83	2524564.97
3	639358.91	2524584.85
4	639330.38	2524559.08

УСЛОВНЫЕ ОБОЗНАЧЕНИЯ:

- граница образуемого земельного участка
- граница учтенных земельных участков
- 29:22:081507 номер кадастрового квартала
- :48 кадастровый номер земельного участка

Масштаб 1 : 500