


# СХЕМА РАСПОЛОЖЕНИЯ ЗЕМЕЛЬНОГО УЧАСТКА НА КАДАСТРОВом ПЛАНЕ ТЕРРИТОРИИ

в кадастровом квартале 29:22:081103  
в Исакогорском территориальном округе  
г. Архангельска  
по ул. Вычегодской, 23  
(категория земель - земли населенных пунктов)

**УТВЕРЖДЕНА**

Распоряжением Администрации городского  
округа "Город Архангельск"

от "29" августа 2024 г. № 4453р

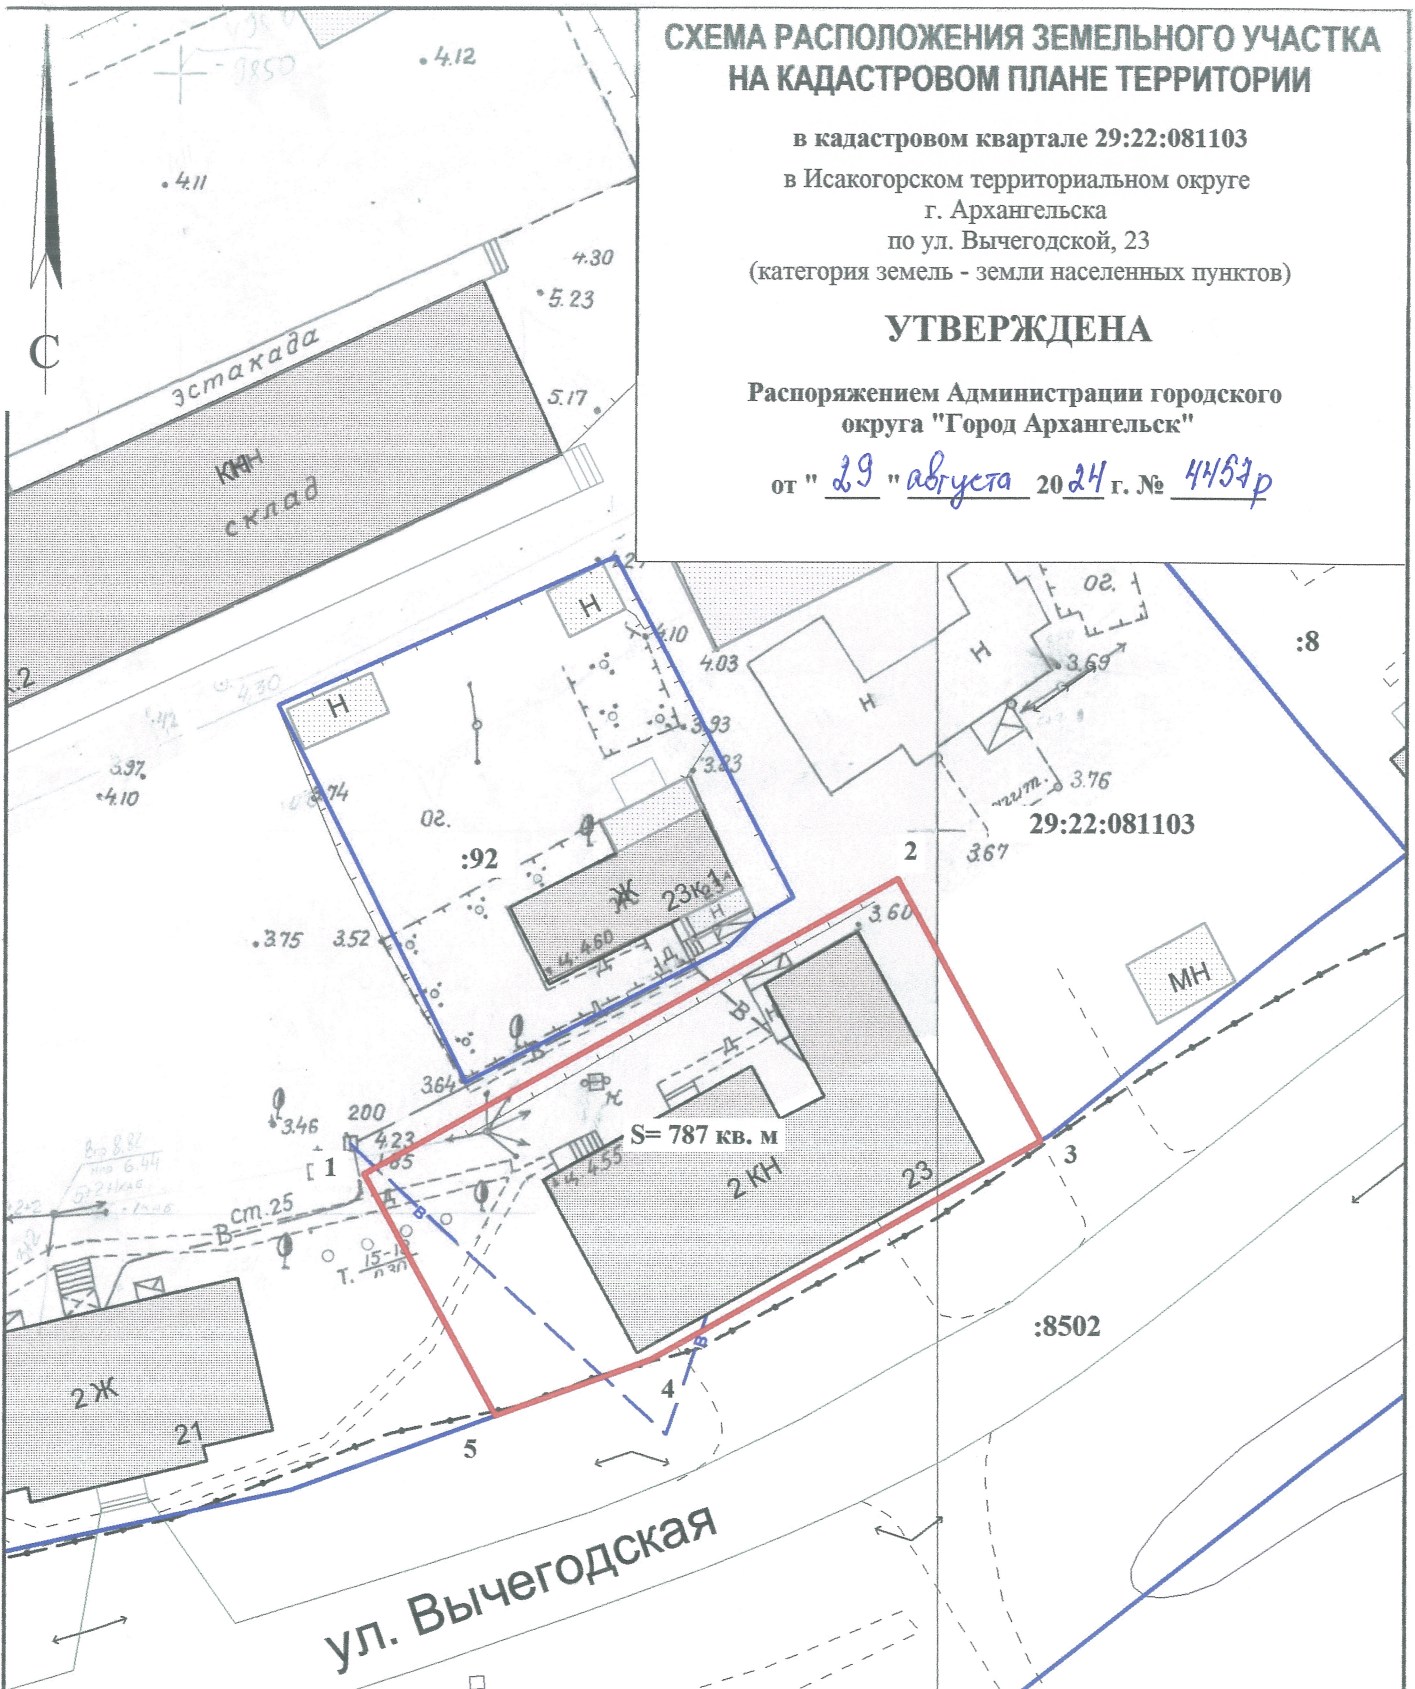

Система координат МСК-29

Условный номер земельного участка

Площадь земельного участка 787 кв. м

Обозначение  
характерных  
точек границ

координаты, м

X

Y

1

642236.50

2525872.67

2

642257.36

2525907.06

3

642240.46

2525917.16

4

642225.00

2525892.00

5

642220.91

2525881.98

## УСЛОВНЫЕ ОБОЗНАЧЕНИЯ:

 граница образуемого земельного участка

 граница учтенных земельных участков

29:22:081103 номер кадастрового квартала

:8 кадастровый номер земельного участка

Масштаб 1 : 500