


СХЕМА РАСПОЛОЖЕНИЯ ЗЕМЕЛЬНОГО УЧАСТКА НА КАДАСТРОВОМ ПЛАНЕ ТЕРРИТОРИИ

в кадастровом квартале 29:22:022551
в Соломбальском территориальном округе
г. Архангельска
по ул. Шилова, 31
(категория земель - земли населенных пунктов)

УТВЕРЖДЕНА

Распоряжением Администрации городского
округа "Город Архангельск"

от "29" августа 2024 г. № 4470р

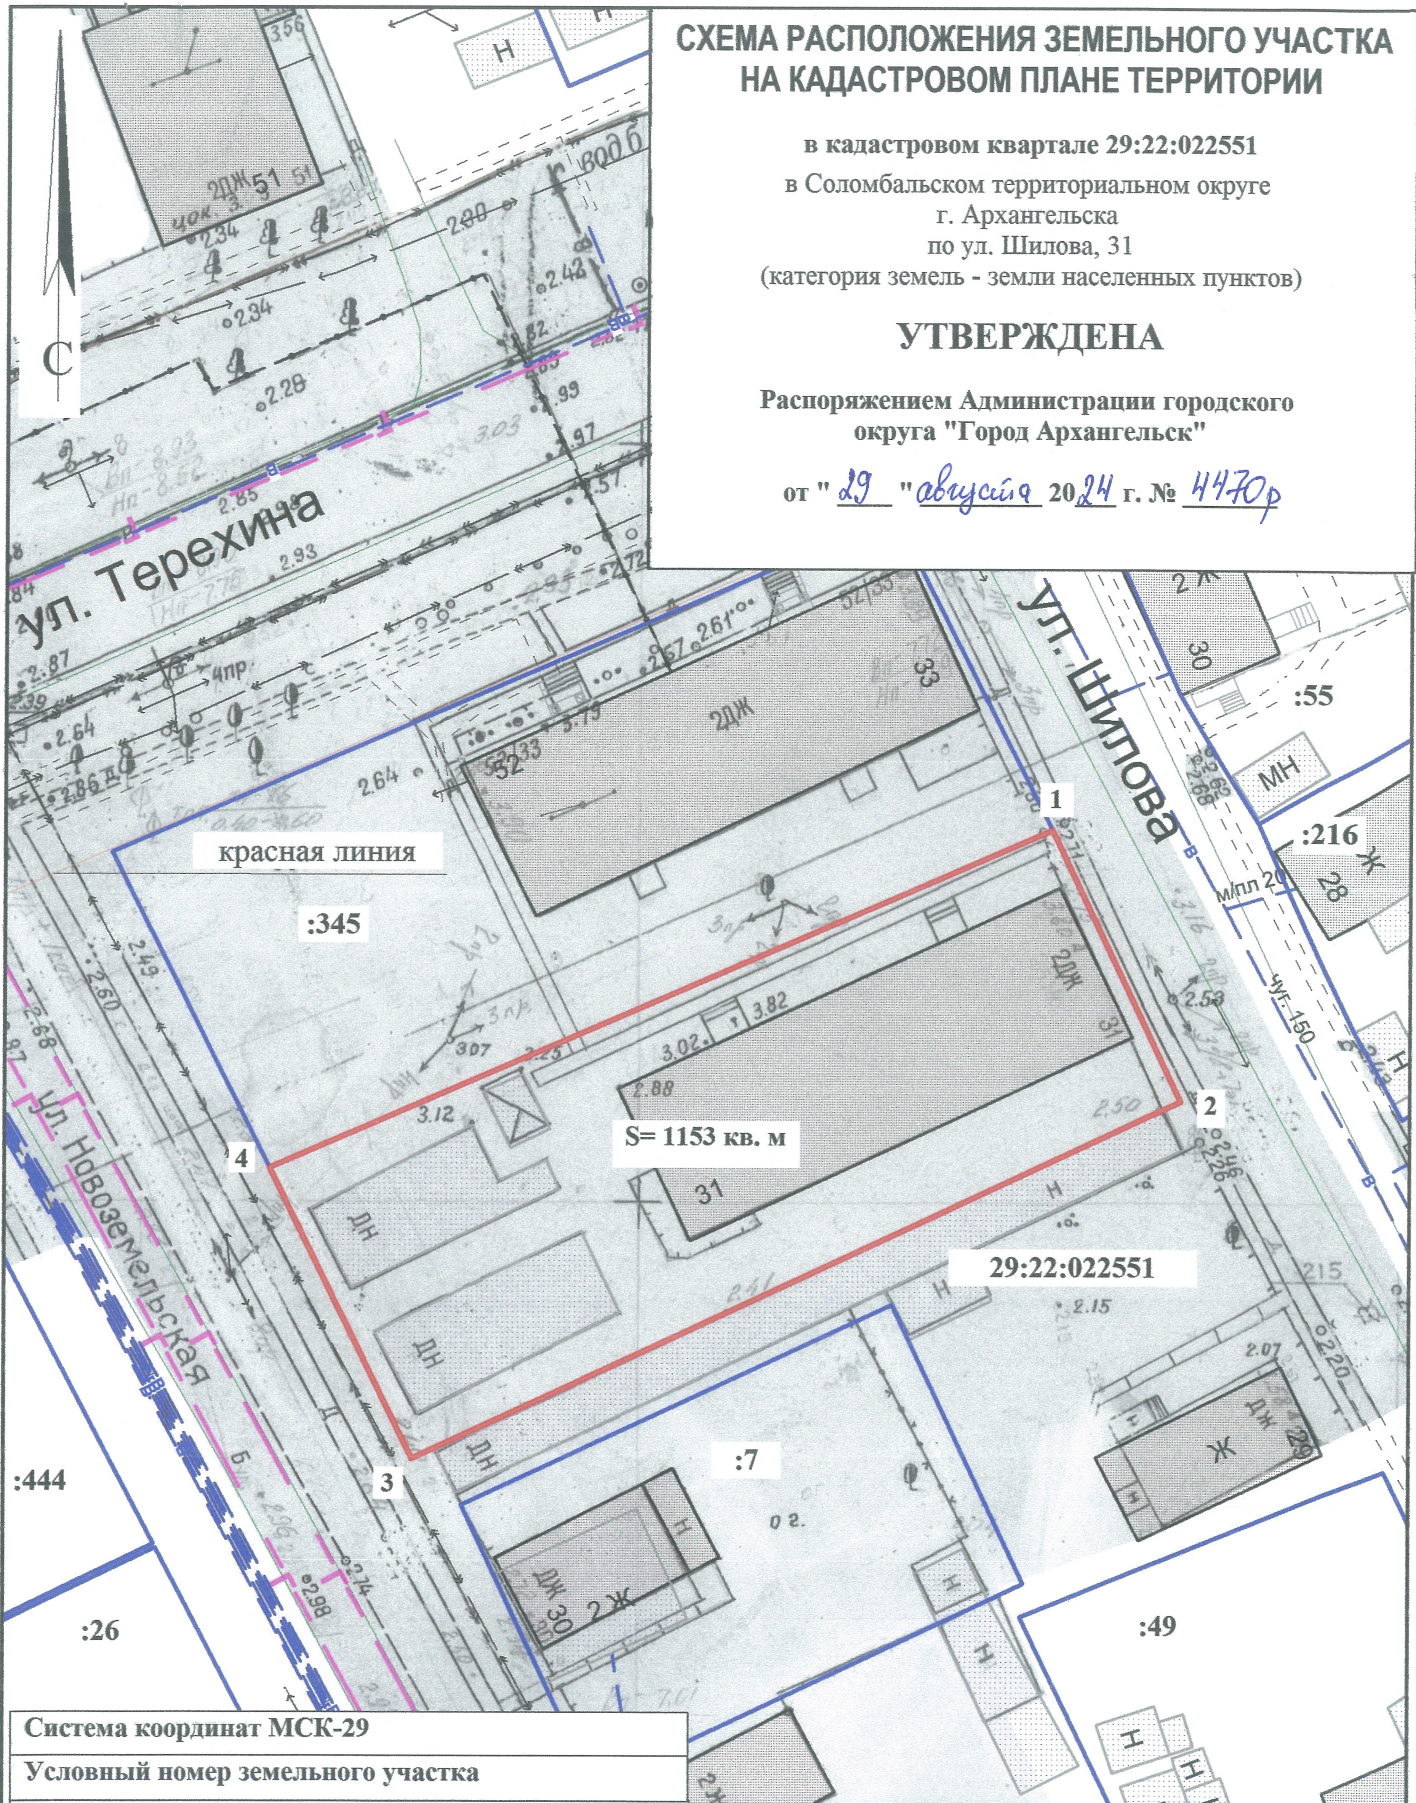

Система координат МСК-29

Условный номер земельного участка

Площадь земельного участка 1153 кв. м

Обозначение характерных точек границ	координаты, м	
	X	Y
1	655741.83	2519215.75
2	655724.29	2519224.91
3	655698.69	2519175.25
4	655717.50	2519165.09

УСЛОВНЫЕ ОБОЗНАЧЕНИЯ:

- граница образуемого земельного участка
- граница учтенных земельных участков
- 29:22:022551** номер кадастрового квартала
- :26** кадастровый номер земельного участка

Масштаб 1 : 500