


СХЕМА РАСПОЛОЖЕНИЯ ЗЕМЕЛЬНОГО УЧАСТКА НА КАДАСТРОВОМ ПЛАНЕ ТЕРРИТОРИИ

в кадастровом квартале 29:22:090103
в Цигломенском территориальном округе
г. Архангельска
по ул. Цигломенской, 12
(категория земель - земли населенных пунктов)

УТВЕРЖДЕНА

Распоряжением Администрации городского
округа "Город Архангельск"

от " 2 " сентября 20 24 г. № 3534р

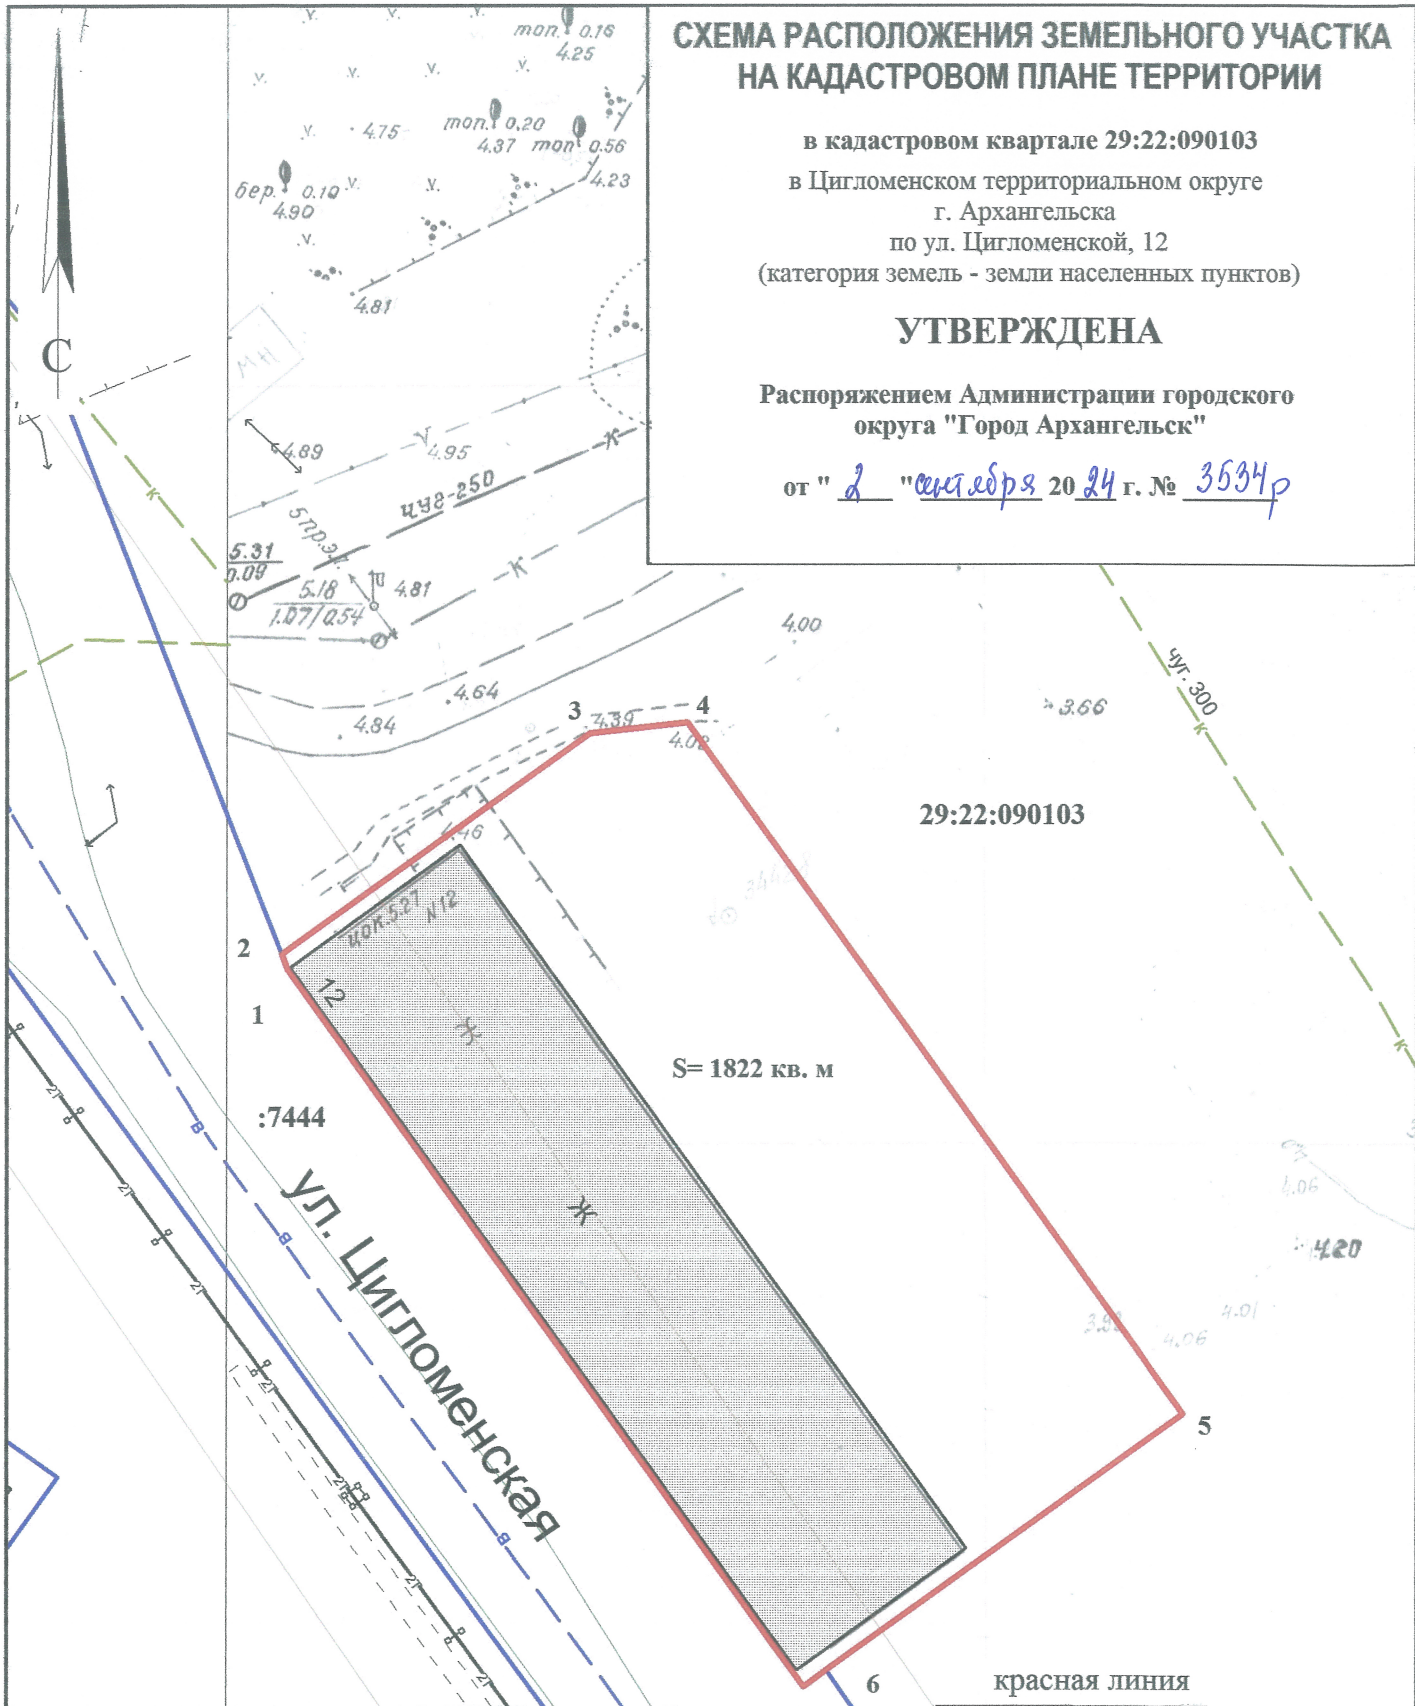

Система координат МСК-29		
Условный номер земельного участка		
Площадь земельного участка 1822 кв. м		
Обозначение характерных точек границ	координаты, м	
	X	Y
1	650703.79	2510827.52
2	650704.78	2510827.09
3	650720.10	2510846.84
4	650721.05	2510853.26
5	650676.74	2510887.61
6	650658.95	2510864.63
7	650657.80	2510863.18

УСЛОВНЫЕ ОБОЗНАЧЕНИЯ:

	граница образуемого земельного участка
	граница учтенных земельных участков
29:22:090103	номер кадастрового квартала
:7444	кадастровый номер земельного участка

Масштаб 1 : 500