


СХЕМА РАСПОЛОЖЕНИЯ ЗЕМЕЛЬНОГО УЧАСТКА НА КАДАСТРОВом ПЛАНЕ ТЕРРИТОРИИ

в кадастровом квартале 29:22:071601
в территориальном округе Варавино-Фактория
г. Архангельска
по ул. Октябрьской, 33, корп. 1
(категория земель - земли населенных пунктов)

УТВЕРЖДЕНА

Распоряжением Администрации городского
округа "Город Архангельск"

от " 2 " сентября 2024 г. № 4636Р

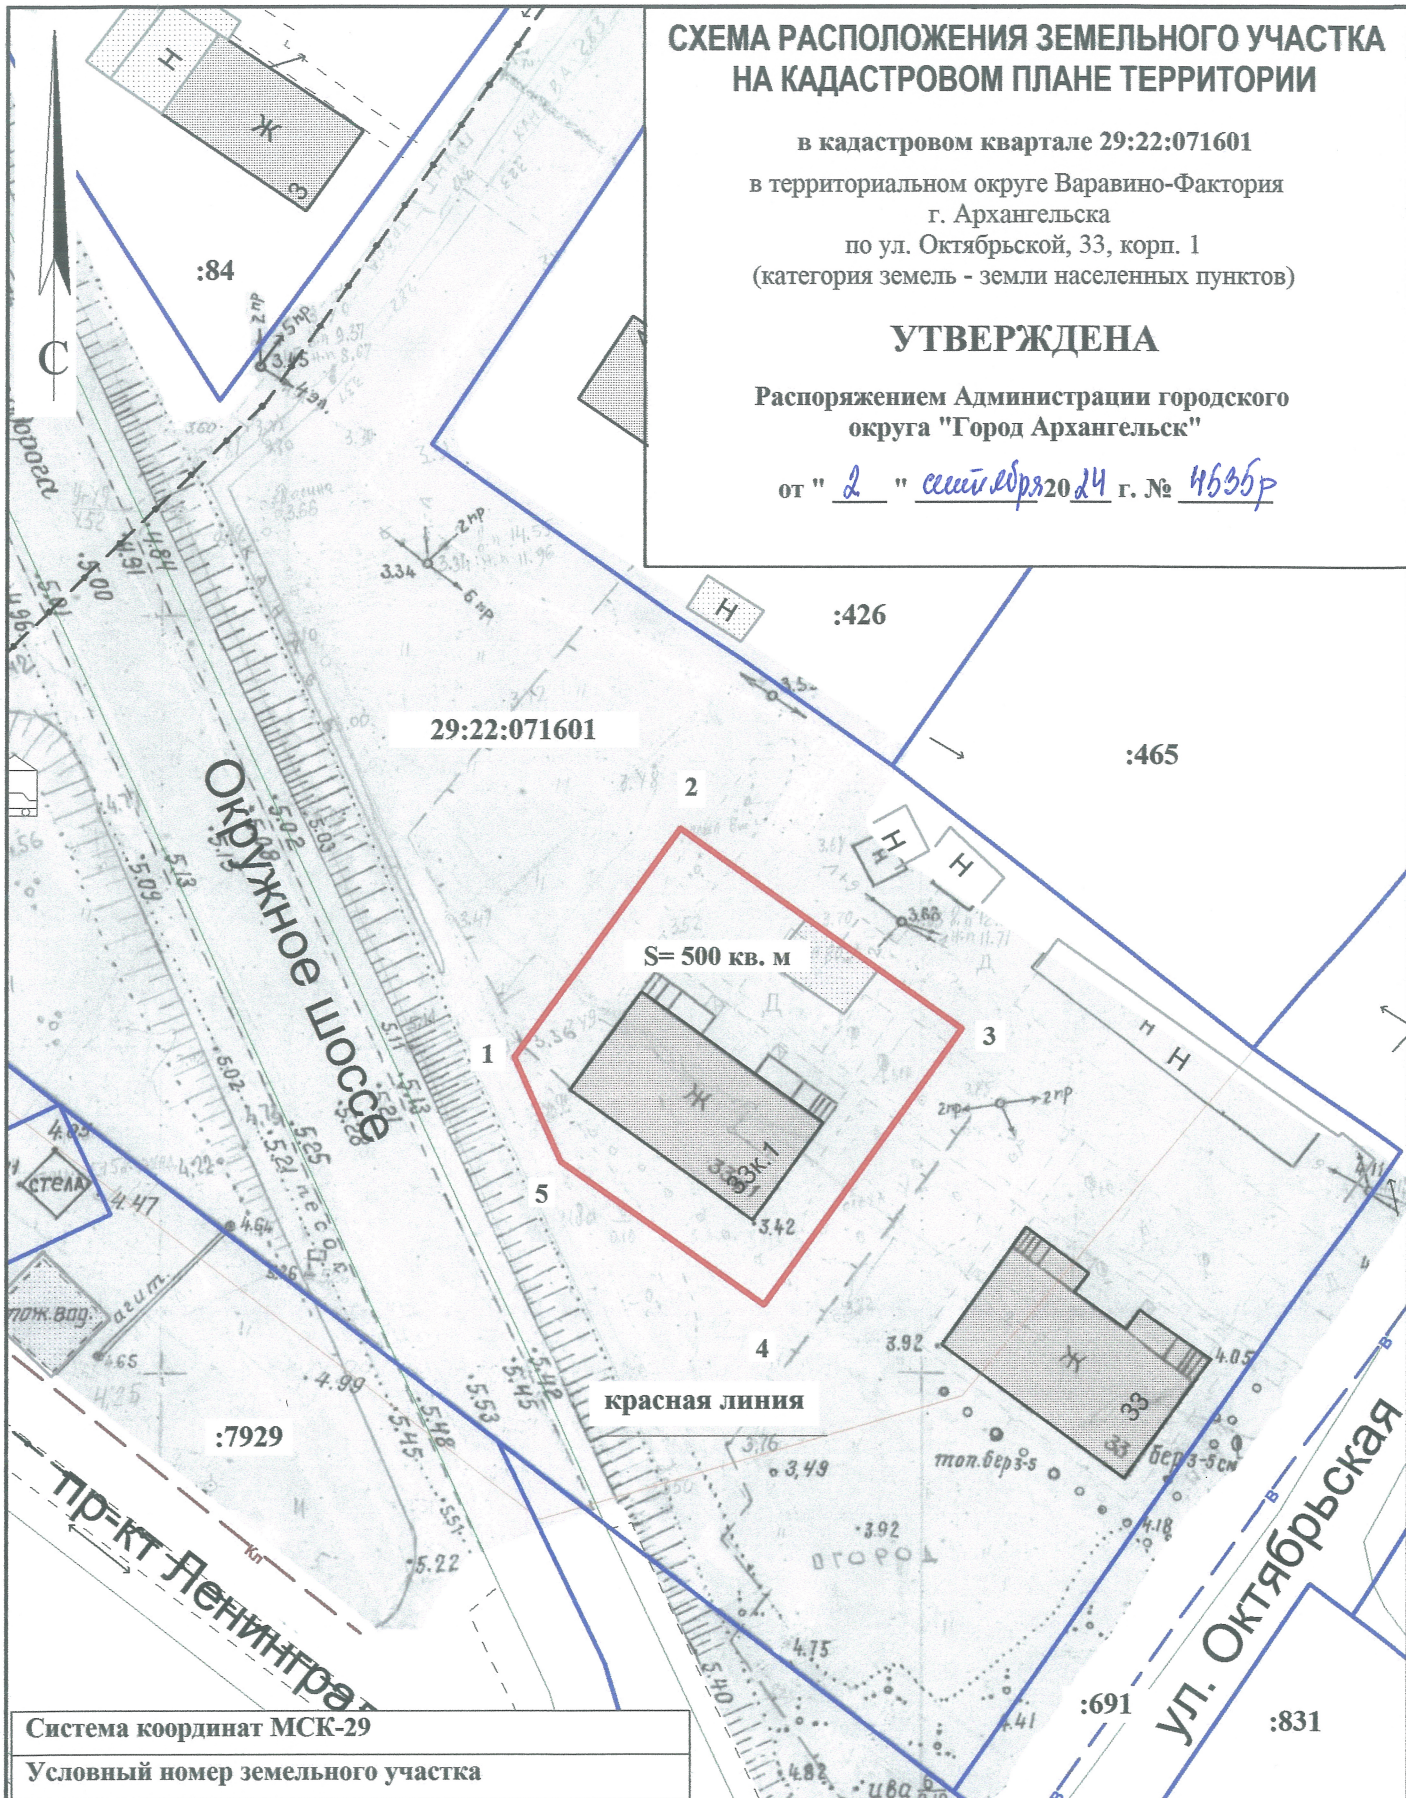

Система координат МСК-29
Условный номер земельного участка

Площадь земельного участка 500 кв. м

Обозначение характерных точек границ	координаты, м	
	X	Y
1	646838.82	2528610.37
2	646854.31	2528620.72
3	646841.83	2528639.78
4	646823.14	2528627.41
5	646832.04	2528613.70

УСЛОВНЫЕ ОБОЗНАЧЕНИЯ:

- граница образуемого земельного участка
- граница учтенных земельных участков
- 29:22:071601 номер кадастрового квартала
- :691 кадастровый номер земельного участка

Масштаб 1 : 500