


СХЕМА РАСПОЛОЖЕНИЯ ЗЕМЕЛЬНОГО УЧАСТКА НА КАДАСТРОВОМ ПЛАНЕ ТЕРРИТОРИИ

в кадастровом квартале 29:22:060703
в территориальном округе Майская горка
г. Архангельска
по ул. Лермонтова, 17
(категория земель - земли населенных пунктов)

УТВЕРЖДЕНА

Распоряжением Администрации городского
округа "Город Архангельск"

от " 27 " ноября 2015 г. № 6032р

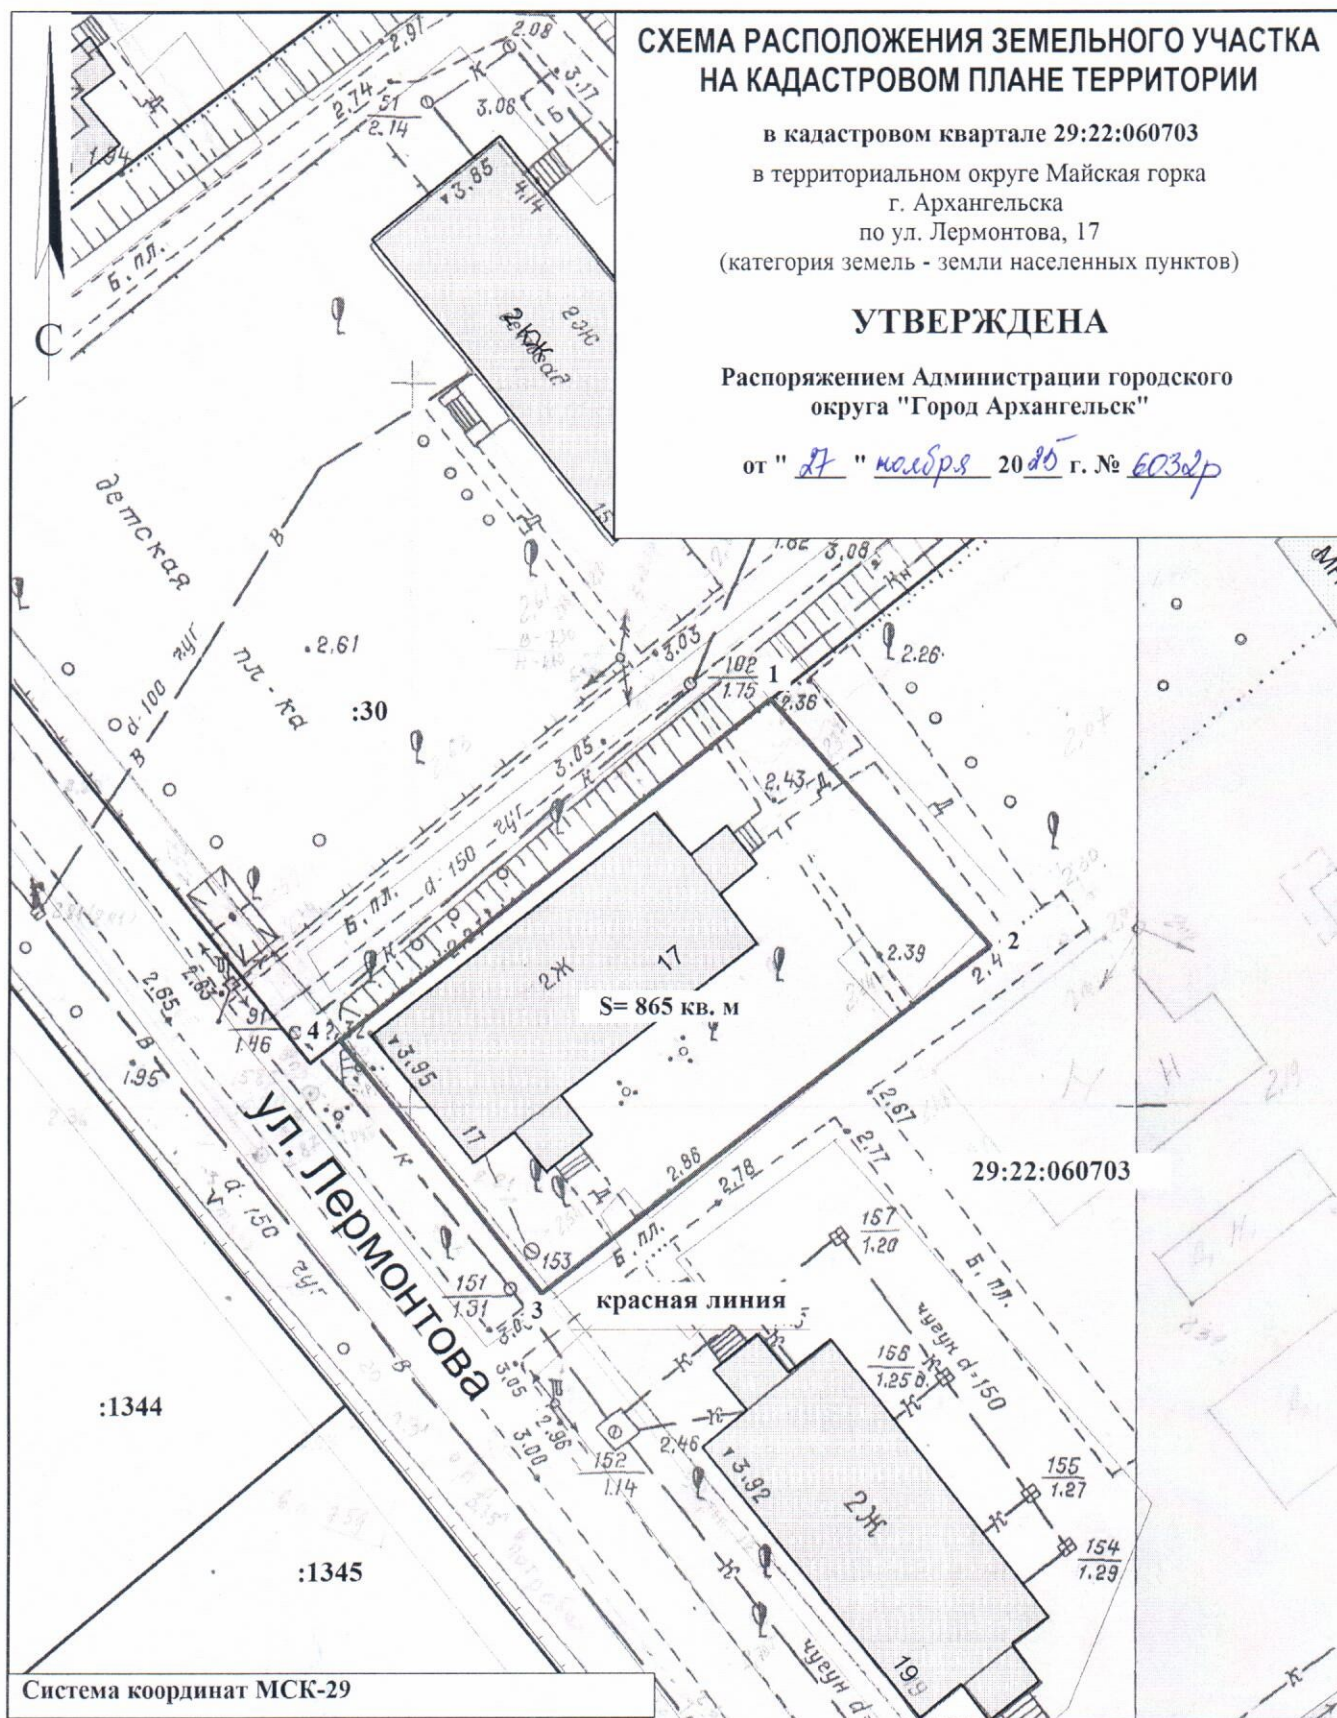

Система координат МСК-29

Площадь земельного участка 865 кв. м

Обозначение характерных точек границ	координаты, м	
	X	Y
1	647556.30	2524931.14
2	647539.85	2524946.91
3	647514.79	2524917.03
4	647531.71	2524902.47

УСЛОВНЫЕ ОБОЗНАЧЕНИЯ:

- граница образуемого земельного участка
- граница учтенных земельных участков
- 29:22:060703 номер кадастрового квартала
- :30 кадастровый номер земельного участка

Масштаб 1 : 500