


СХЕМА РАСПОЛОЖЕНИЯ ЗЕМЕЛЬНОГО УЧАСТКА НА КАДАСТРОВОМ ПЛАНЕ ТЕРРИТОРИИ

в кадастровом квартале 29:22:020419
в Соломбальском территориальном округе
г. Архангельска
по ул. Баумана, 20
(категория земель - земли населенных пунктов)

УТВЕРЖДЕНА

Распоряжением Администрации городского
округа "Город Архангельск"

от " 24 " ноября 2025 г. № 6033р

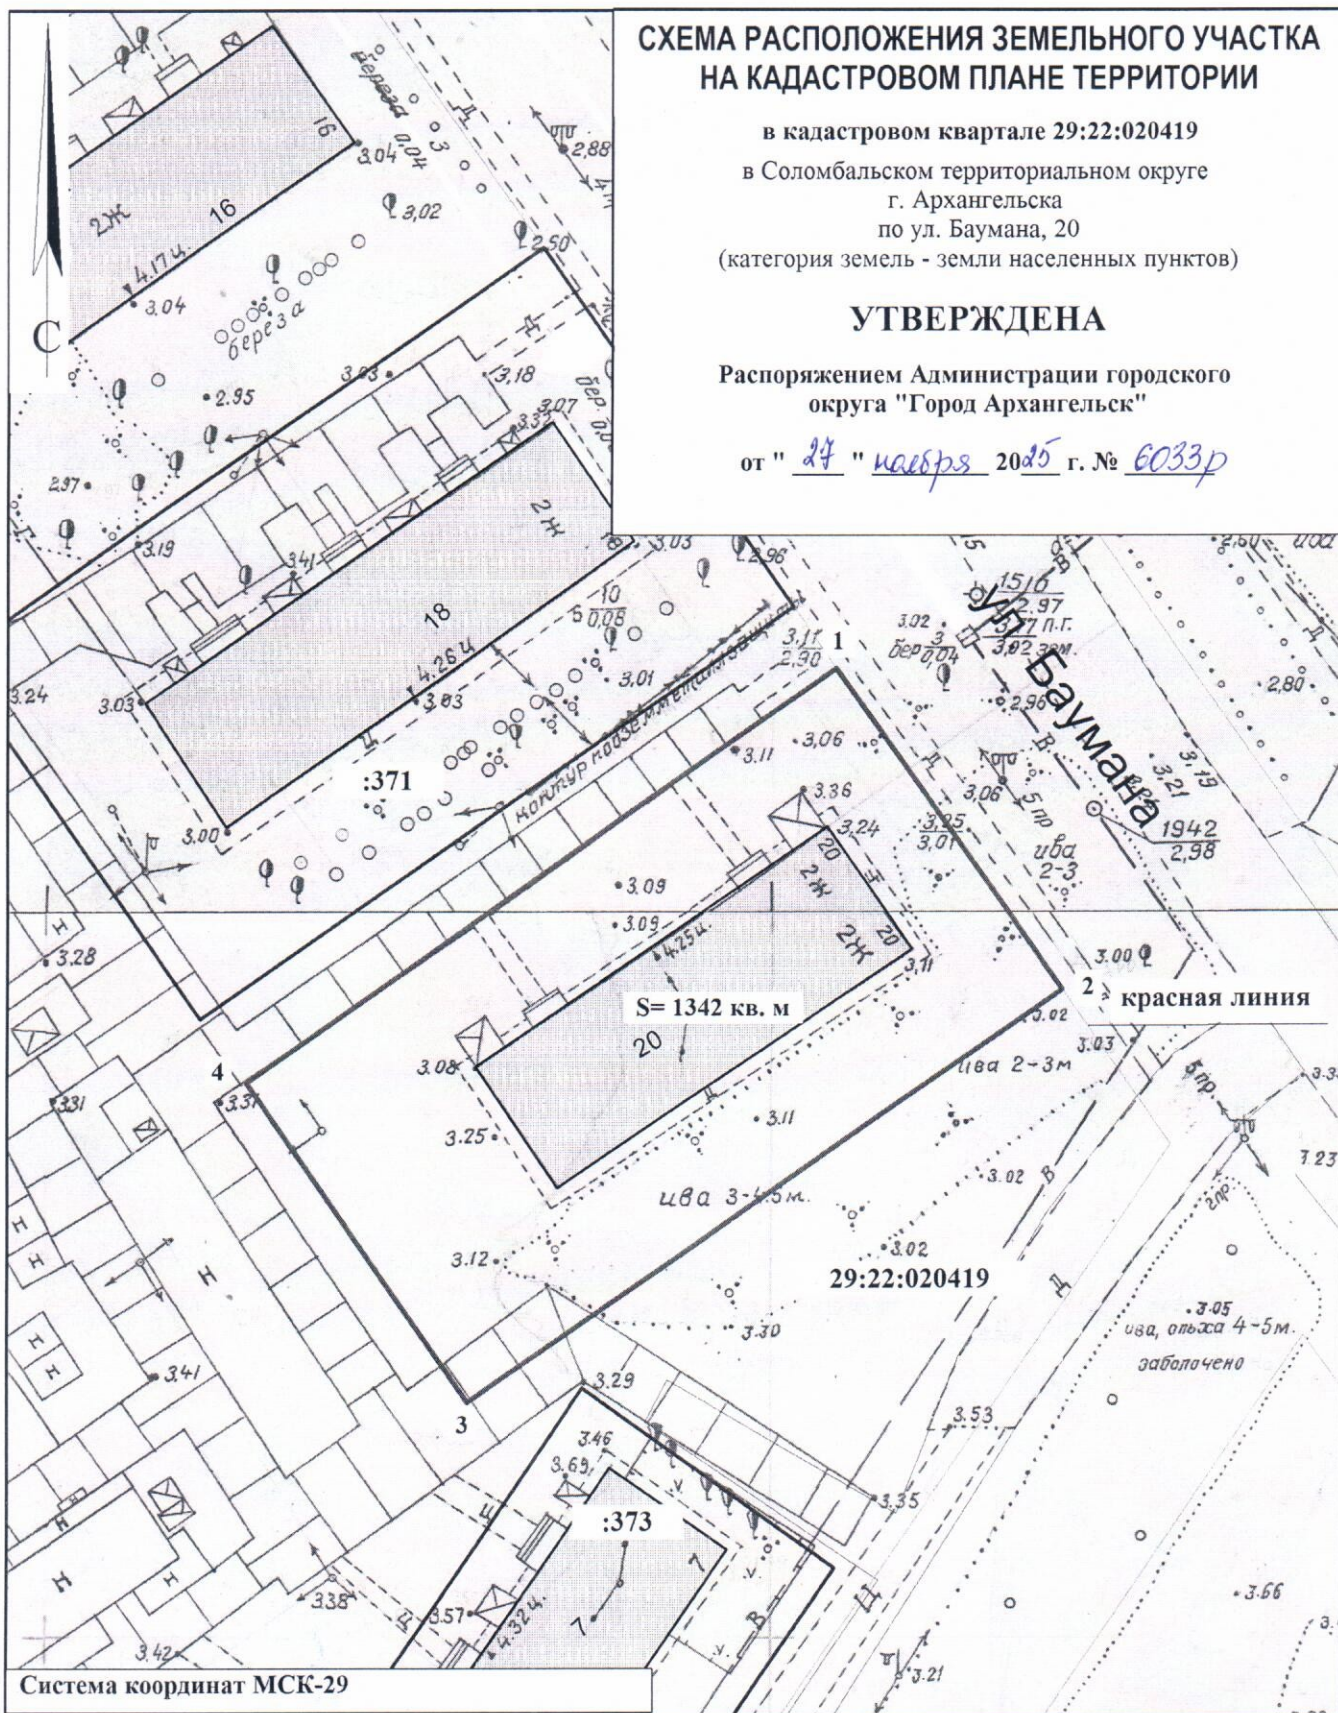

Система координат МСК-29

Площадь земельного участка 1342 кв. м

Обозначение характерных точек границ	координаты, м	
	X	Y
1	660941.87	2519294.22
2	660920.24	2519310.62
3	660890.17	2519270.78
4	660911.67	2519254.81

УСЛОВНЫЕ ОБОЗНАЧЕНИЯ:

- граница образуемого земельного участка
- граница учтенных земельных участков
- 29:22:020419 номер кадастрового квартала
- :371 кадастровый номер земельного участка

Масштаб 1 : 500