

# СХЕМА РАСПОЛОЖЕНИЯ ЗЕМЕЛЬНОГО УЧАСТКА НА КАДАСТРОВОМ ПЛАНЕ ТЕРРИТОРИИ

в кадастровом квартале 29:22:060412

в территориальном округе Майская горка

г. Архангельска


по ул. Первомайской, 21

(категория земель - земли населенных пунктов)

## УТВЕРЖДЕНА

Распоряжением Администрации муниципального образования "Город Архангельск"

от "04" 03 2019 г. № 815 р

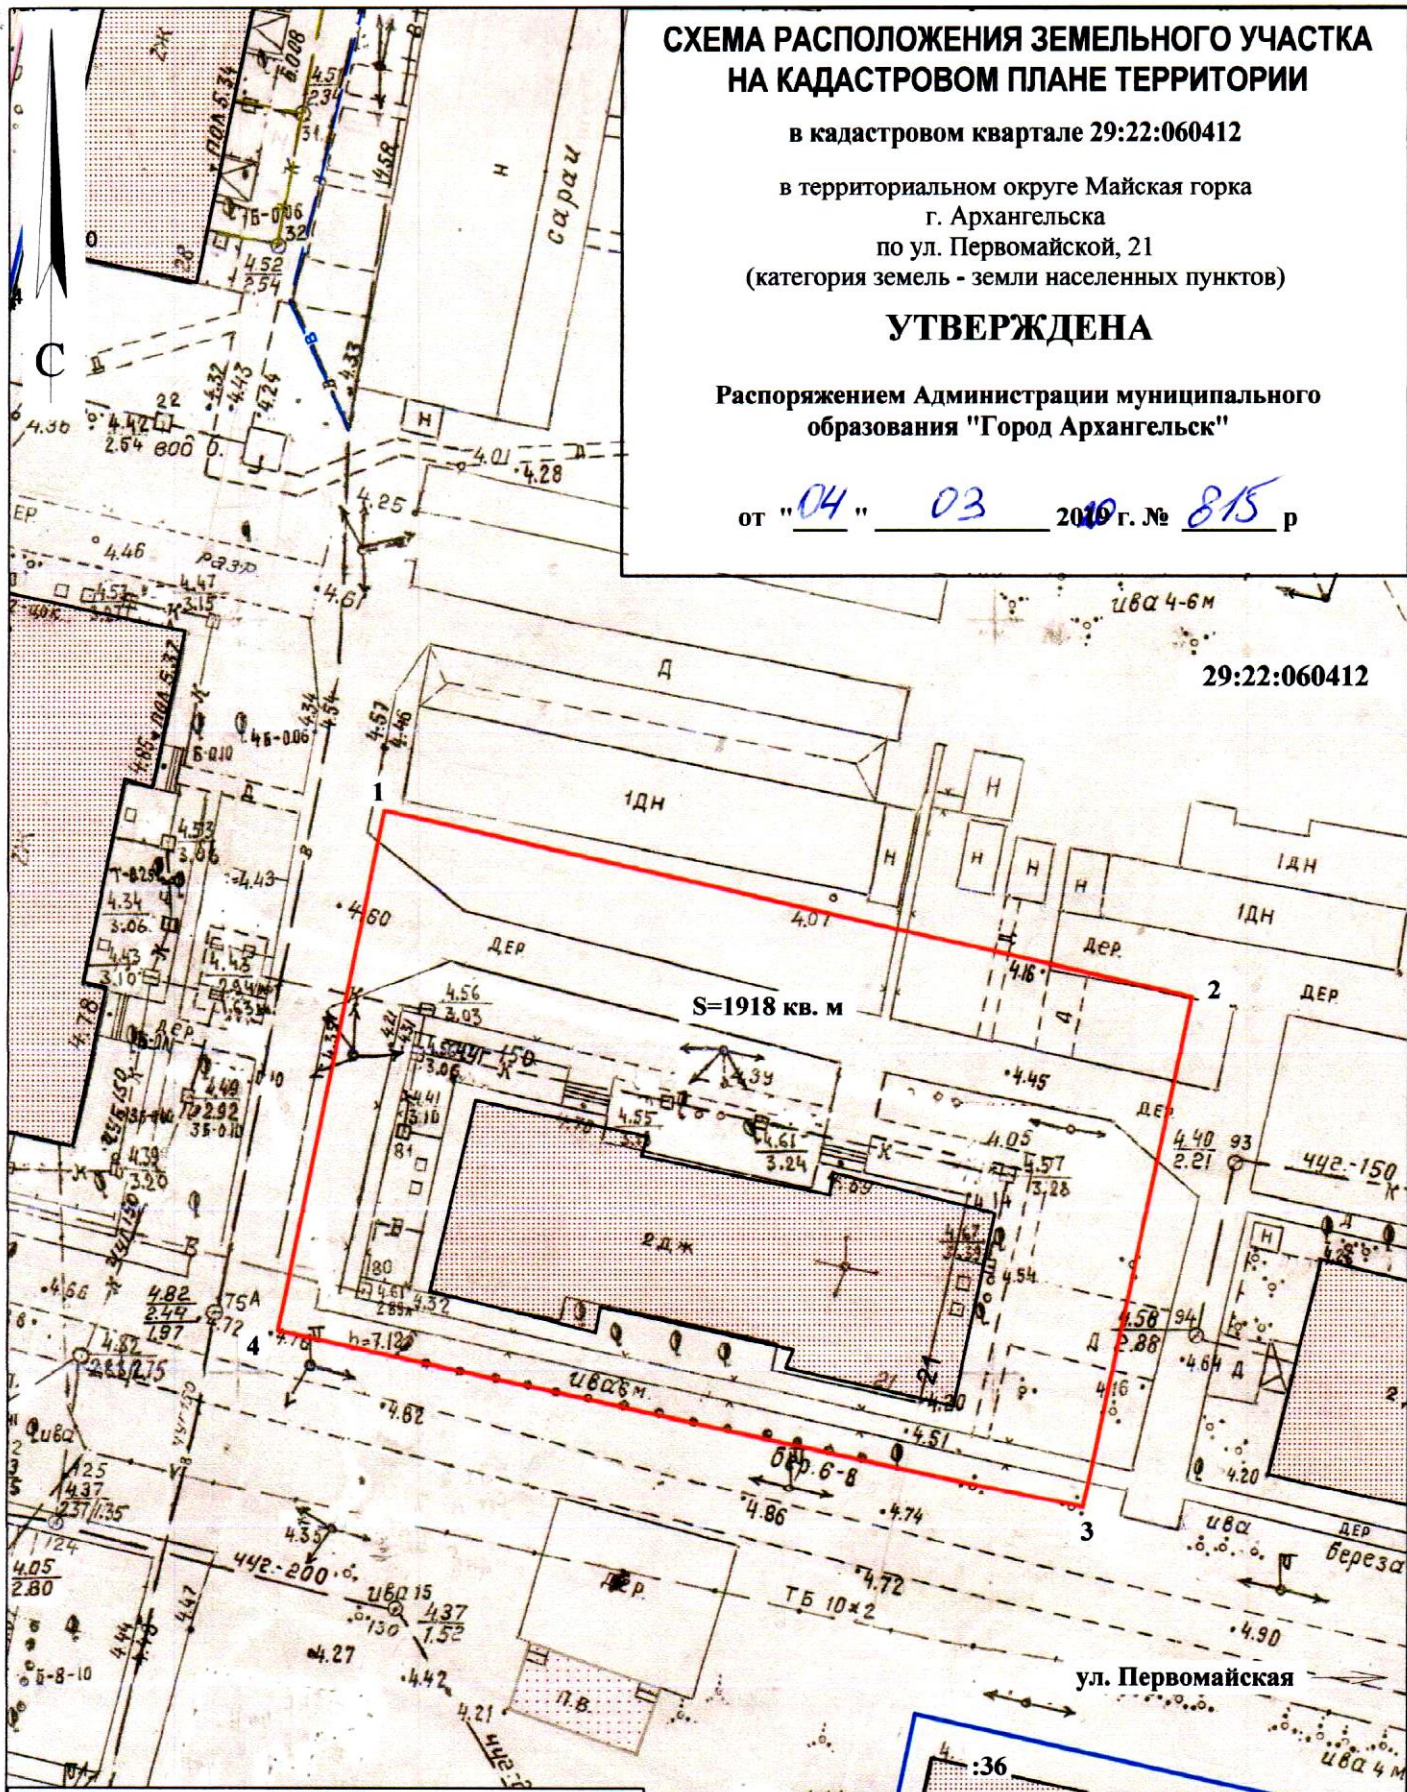

29:22:060412

S=1918 кв. м

ул. Первомайская

Система координат МСК-29

Условный номер земельного участка

Площадь земельного участка 1918 кв. м

Обозначение характерных точек границ	координаты, м	
	X	Y
1	650502.21	2523201.95
2	650491.88	2523255.94
3	650457.71	2523250.08
4	650467.35	2523196.29

### УСЛОВНЫЕ ОБОЗНАЧЕНИЯ:

- изображение границ образуемого земельного участка
- изображение границ учтенных земельных участков
- 29:22:060412** надпись кадастрового номера кадастрового квартала
- :36** надпись кадастрового номера земельного участка

Масштаб 1 : 500