


**Схема расположения земельного участка  
на кадастровом плане территории  
в кадастровом квартале 29:22:081003**

расположенного в Исакогорском территориальном округе  
г. Архангельска по ул. Адмирала Макарова

УТВЕРЖДЕНА

распоряжением Администрации  
городского округа "Город Архангельск"

от " " 20 г. №

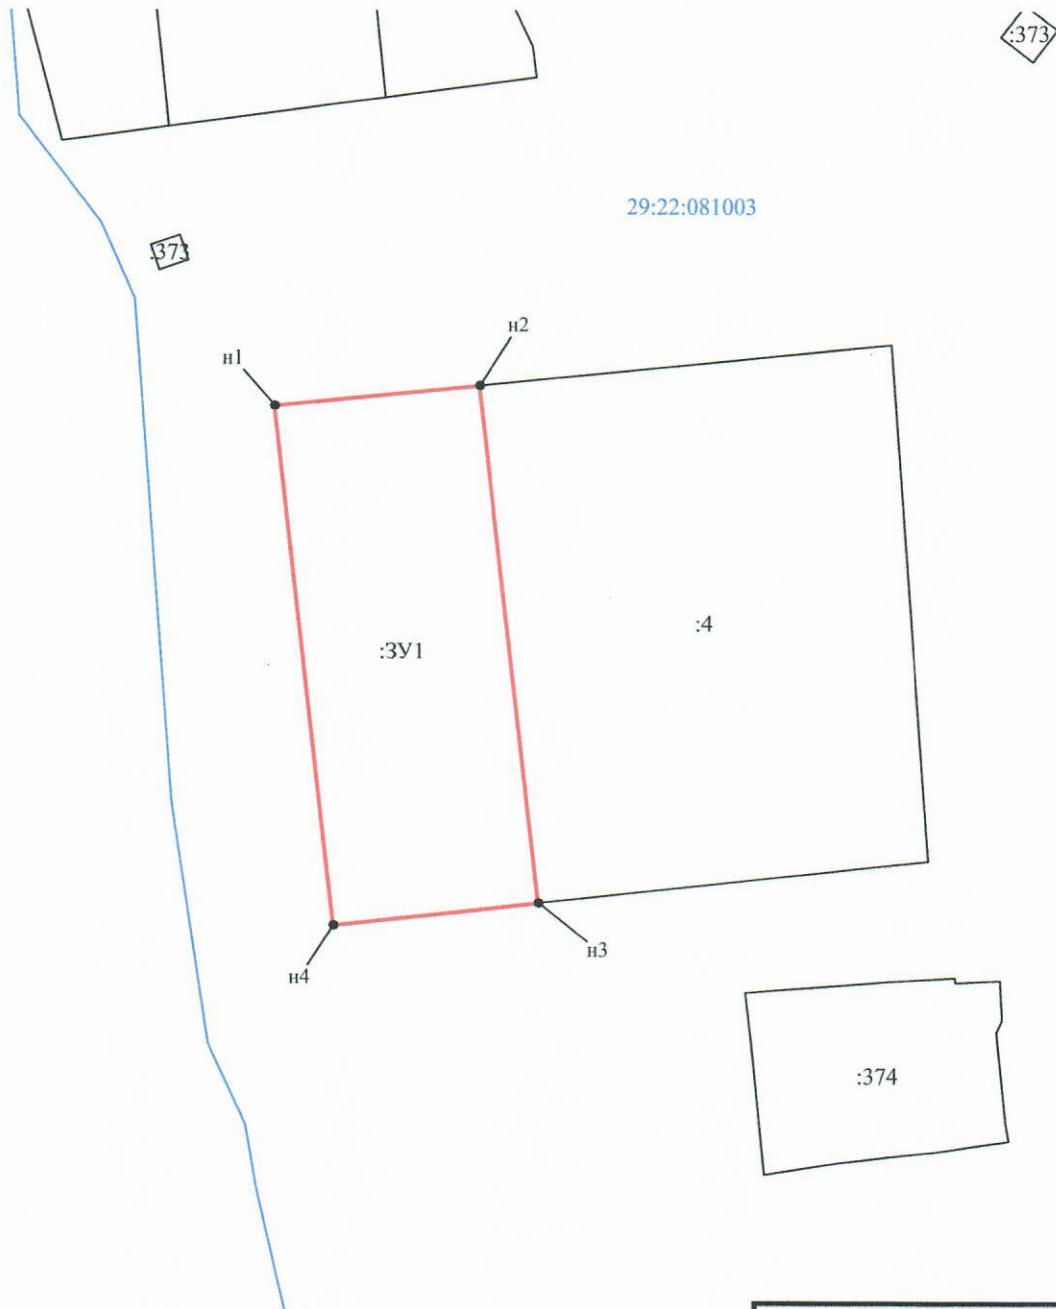

**Масштаб 1:1000**

Условные обозначения:

- - вновь образованная часть границы сведения о которой достаточны для определения ее местоположения
- - существующая граница, имеющиеся в ЕГРН сведения о которой достаточны для определения ее местоположения
- :3У1 - обозначение образуемого земельного участка
- :4 - кадастровый номер земельного участка
- 29:22:081003 - номер кадастрового квартала
- n1 - обозначение характерных точек границы земельного участка

| Система координат МСК-29              |               |            |
|---------------------------------------|---------------|------------|
| Площадь земельного участка 2000 кв. м |               |            |
| Обозначение характерных точек границы | Координаты, м |            |
|                                       | X             | Y          |
| n1                                    | 644973.63     | 2523272.61 |
| n2                                    | 644976.45     | 2523300.50 |
| n3                                    | 644905.82     | 2523308.52 |
| n4                                    | 644902.74     | 2523280.54 |
| n1                                    | 644973.63     | 2523272.61 |