


СХЕМА РАСПОЛОЖЕНИЯ ЗЕМЕЛЬНОГО УЧАСТКА НА КАДАСТРОВОМ ПЛАНЕ ТЕРРИТОРИИ

в кадастровом квартале 29:22:090401
в Цигломенском территориальном округе
г.Архангельска
по ул. Комбинатовской
(категория земель - земли населенных пунктов)

УТВЕРЖДЕНА

Распоряжением Администрации
городского округа "Город Архангельск"

от " ___ " _____ 20___ г. № _____

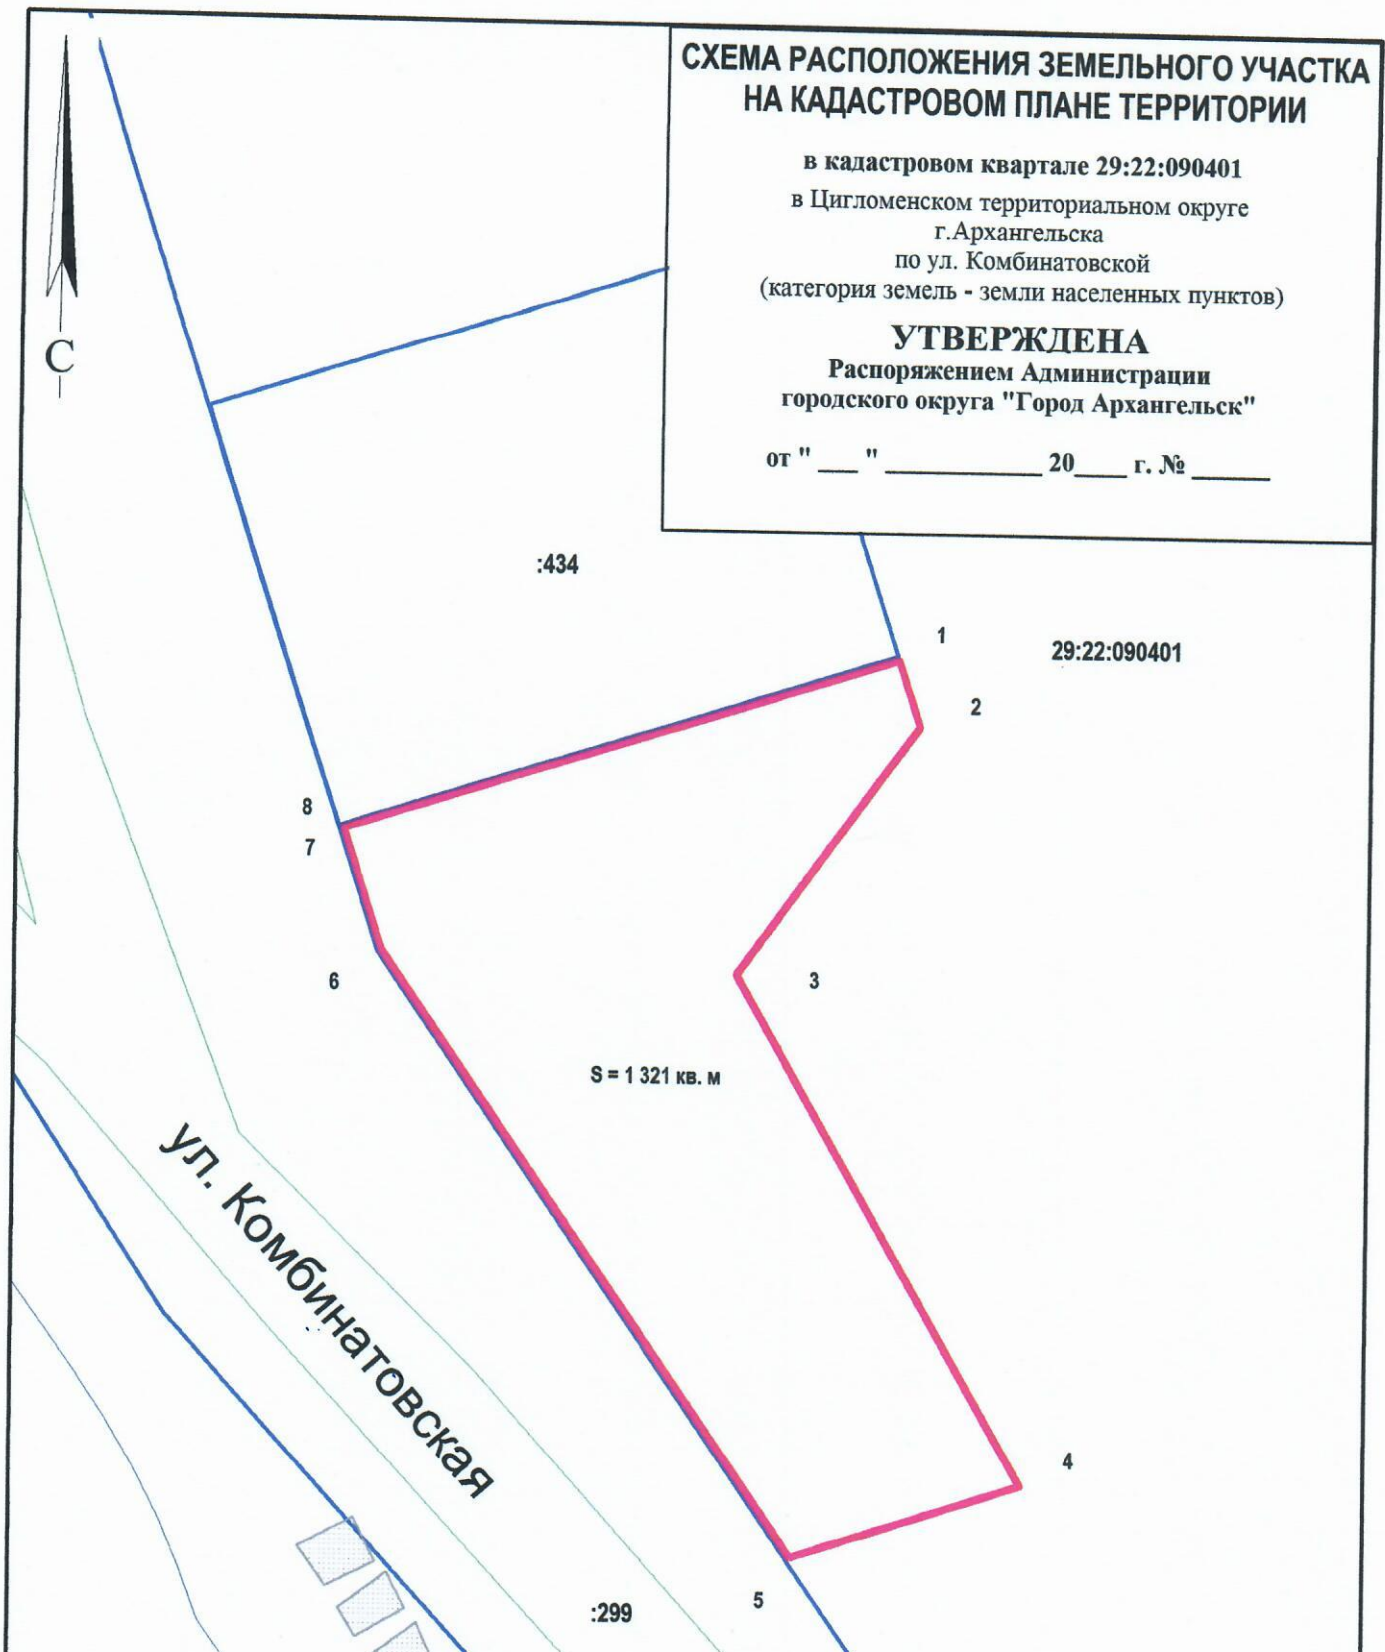

Система координат МСК-29		
Условный номер земельного участка		
Площадь земельного участка 1 321 кв.м		
Обозначение характерных точек границ	координаты, м	
	X	Y
1	649590.25	2512430.58
2	649585.44	2512432.34
3	649567.83	2512420.66
4	649533.73	2512441.68
5	649527.92	2512425.92
6	649568.07	2512396.09
7	649576.56	2512392.97
8	649576.57	2512393.00

УСЛОВНЫЕ ОБОЗНАЧЕНИЯ:	
	изображение границ образуемого земельного участка
	изображение границ учтенных земельных участков
29:22:090401	надпись кадастрового номера кадастрового квартала
:434	надпись кадастрового номера земельного участка

Масштаб 1 : 500