


# СХЕМА РАСПОЛОЖЕНИЯ ЗЕМЕЛЬНОГО УЧАСТКА НА КАДАСТРОВOM ПЛАНЕ ТЕРРИТОРИИ

Местоположение земельного участка: Архангельская область, г. Архангельск, ул. Фестивальная, д 11 к1  
 Категория земель: Земли населённых пунктов  
 Разрешенное использование: Для индивидуального жилищного строительства  
 Общая площадь (кв.м.) : 1028 кв.м  
 Номер кадастрового квартала: 29:22:012305

УТВЕРЖДЕНА  
 Распоряжением Главы  
 городского округа "Город Архангельск"  
 от 12 октября 2022 № 6355р

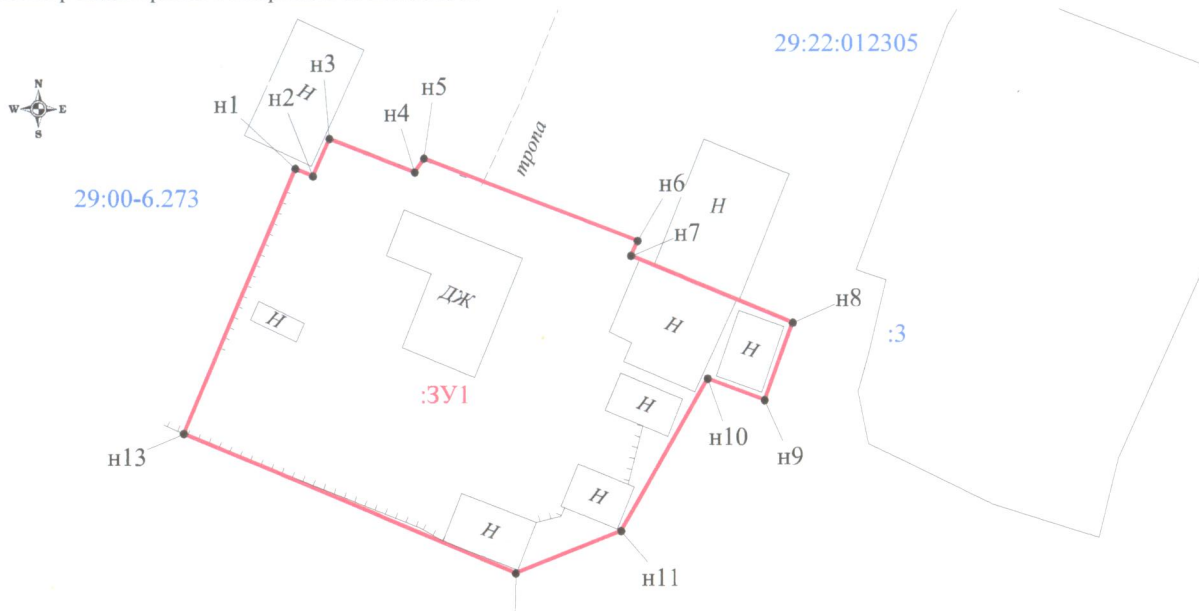

Обозначение характерных точек грани	Координаты (Система координат МСК-29)		Длины сторон
	X	Y	
Площадь земельного участка 1028 кв.м			
н1	663177.30	2517780.66	1.58
н2	663176.67	2517782.11	3.33
н3	663179.71	2517783.47	7.55
н4	663177.01	2517790.52	1.37
н5	663178.14	2517791.29	18.65
н6	663171.48	2517808.71	1.33
н7	663170.26	2517808.17	14.39
н8	663164.83	2517821.50	6.65
н9	663158.59	2517819.21	5.00
н10	663160.31	2517814.51	14.21
н11	663148.01	2517807.40	9.22
н12	663144.60	2517798.83	29.46
н13	663155.88	2517771.61	23.25
н1	663177.30	2517780.66	

- Условные обозначения:
- граница кадастрового квартала.
  - существующая граница, имеющаяся в ЕГРН сведения о которой достаточны для определения ее местоположения.
  - вновь образованная часть границы, сведения о которой достаточны для определения ее местоположения.
  - существующая граница, имеющаяся в ЕГРН сведения о которой недостаточны для определения ее местоположения.
  - вновь образованная часть границы, сведения о которой недостаточны для определения ее местоположения.
  - характеристическая точка границы земельного участка, сведения ЕГРН о которой не соответствуют требованиям, установленным в соответствии с федеральным законом N 218-ФЗ от 13 июля 2015 г.
  - характеристическая точка границы земельного участка, сведения ЕГРН о которой соответствуют требованиям, установленным в соответствии с федеральным законом N 218-ФЗ от 13 июля 2015 г.
  - характеристическая точка границы земельного участка, сведения о которой отсутствуют в ЕГРН, местоположение которой определено при кадастровых работах (новая характеристическая точка).
  - ликвидированная точка границы, сведения о которой не позволяют однозначно определить ее положение на местности.
  - ликвидированная точка границы, сведения о которой позволяют однозначно определить ее положение на местности.
  - ЗУ1 — обозначение образуемого земельного участка.
  - И — обозначение кадастрового номера земельного участка.
  - И — обозначение кадастрового номера земельного участка.
  - И — обозначение кадастрового номера объекта недвижимости.
  - граница охранной зоны для ЛЭП, расположенная на территории образуемого земельного участка.
  - граница охранной зоны для линии связи, расположенная на территории образуемого земельного участка.

Примечания:  
 1. Площадь образуемого участка является проектной.  
 2. Указанное значение площади может быть изменено при проведении кадастровых работ не более, чем на десять процентов

Номер регистрации			Масштаб 1:600
Кадастровый инженер	Подпись	Дата	Лист 1
Талых А.С.		22.06.2022	Листов 1