

СХЕМА РАСПОЛОЖЕНИЯ ЗЕМЕЛЬНОГО УЧАСТКА НА КАДАСТРОВОМ ПЛАНЕ ТЕРРИТОРИИ

Местоположение земельного участка: Архангельская область, г. Архангельск,
г. Архангельск, ул. Таежная, д. 24, корп. 1

Категория земель: земли населенных пунктов

Разрешенное использование: Хранение автотранспорта

Общая площадь (кв.м.): 1000

Номер кадастрового квартала: 29:22:081302


Территориальная зона: Ж2



29:22:081302

УТВЕРЖДЕНА

Распоряжением Администрации
городского округа "Город Архангельск"
от Более сбрея 2023 г. № 5649р

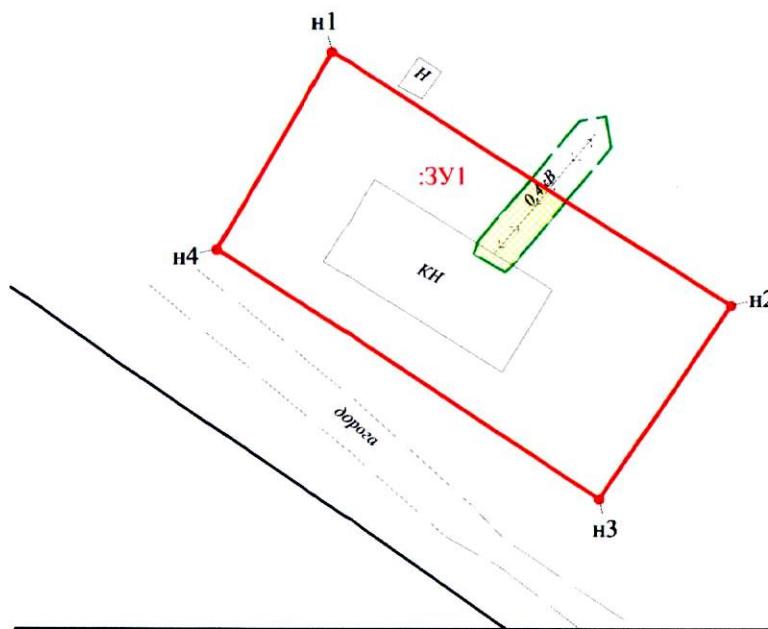

Обозначение характерных точек границ	Координаты (Система координат МСК-29)		Длины сторон
	X	Y	
Площадь земельного участка: 1000 кв.м			
н1	643051,48	2531611,56	
н2	643026,98	2531650,16	45,72
н3	643008,26	2531637,47	22,62
н4	643032,37	2531600,65	44,01
н1	643051,48	2531611,56	22,01

Исполнитель: Цепулина Анастасия Сергеевна 8 (8182) 47-68-99

Условные обозначения:

- граница кадастрового квартала;
- существующая граница, имеющаяся в ЕГРН сведения о которой достаточны для определения ее местоположения;
- ново образованная часть границы, сведения о которой достаточны для определения ее местоположения;
- существующая граница, имеющаяся в ЕГРН сведения о которой недостаточны для определения ее местоположения;
- ново образованная часть границы, сведения о которой недостаточны для определения ее местоположения;
- 1 - характерная точка границы земельного участка, сведения ЕГРН о которой не соответствуют требованиям, установленным в соответствии с федеральным законом N 218-ФЗ от 13 июля 2015 г.
- 1 - характерная точка границы земельного участка, сведения ЕГРН о которой соответствуют требованиям, установленным в соответствии с федеральным законом N 218-ФЗ от 13 июля 2015 г.
- n1 - характерная точка границы земельного участка, сведения ЕГРН о которой соответствуют требованиям, установленным в соответствии с федеральным законом N 218-ФЗ от 13 июля 2015 г.
- l - ликвидируемая точка границы, сведения о которой не позволяют однозначно определить ее положение на местности;
- l - ликвидируемая точка границы, сведения о которой позволяют однозначно определить ее положение на местности;
- ЗУ1 - обозначение образуемого земельного участка;
- 1 - обозначение кадастрового номера исходного земельного участка;
- 29 00 000000 - обозначение кадастрового номера земельного участка;
- 29 00 000000 0000 - обозначение кадастрового номера объекта недвижимости;
- 29 00 000000 0000 0000 - граница охранной зоны для ЛЭП, расположенная на территории образуемого земельного участка;
- 29 00 000000 0000 0000 0000 - граница охранной зоны для линии связи, расположенная на территории образуемого земельного участка.

Примечания:

1. Площадь образуемого участка является проектной.
2. Указанное значение площади может быть изменено при проведении кадастровых работ не более, чем на десять процентов

Площадь охранной зоны для объекта электросетевого хозяйства, граница которого расположена на территории образуемого земельного участка, составляет 32 кв.м

Номер регистрации	* К	Алексей Сергеевич	Масштаб 1:700
Кадастровый инженер	Подпись	Дата	Лист 1
Талых А.С.	Архангельск	26.07.2023	Листов 1