


СХЕМА РАСПОЛОЖЕНИЯ ЗЕМЕЛЬНОГО УЧАСТКА НА КАДАСТРОВЫЙ ПЛАНЕ ТЕРРИТОРИИ

Местоположение земельного участка: Архангельская область, г. Архангельск,
улица Трудовая, дом 4, корпус 1
Категория земель: Земли населенных пунктов
Разрешенное использование: для индивидуального жилищного строительства
Общая площадь (кв.м.): 891
Номер кадастрового квартала: 29:22:060703

29:22:060703

УТВЕРЖДЕНА

Распоряжением
Главы муниципального
образования
«Город Архангельск»
от 25.12.2020 № 859р

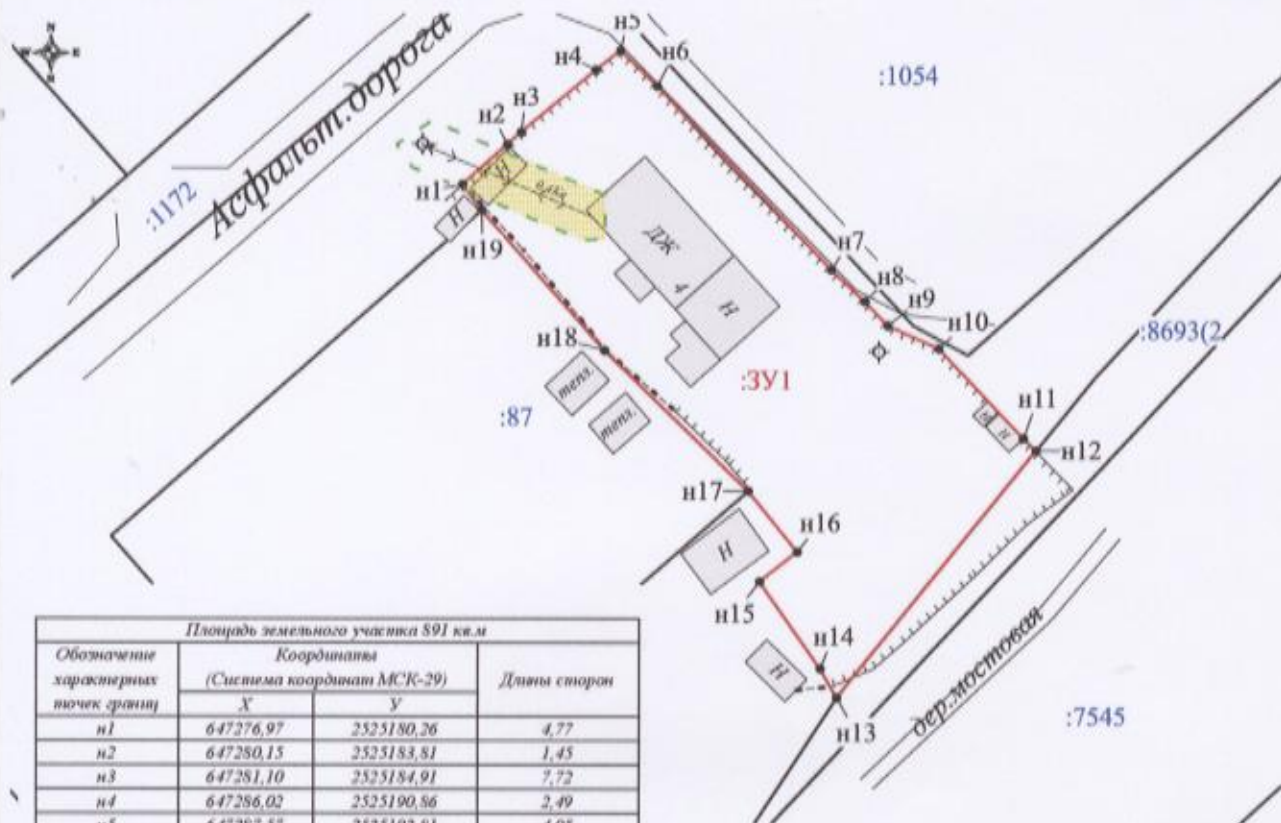

Площадь охранной зоны для объекта электросетевого хозяйства, граница которого расположена на территории образуемого земельного участка, составляет 43 кв.м.

Условные обозначения:

- граница кадастрового квартала;
- существующая граница, имеющаяся в ЕГРН сведения о которой достаточны для определения ее местоположения;
- вновь образованная часть границы, сведения о которой достаточны для определения ее местоположения;
- существующая граница, имеющаяся в ЕГРН сведения о которой недостаточны для определения ее местоположения;
- вновь образованная часть границы, сведения о которой недостаточны для определения ее местоположения;
- обозначение характерной точки границы, сведения о которой не позволяют однозначно определить ее положение на местности;
- характерная точка границы, сведения о которой позволяют однозначно определить ее положение на местности;
- ликвидируемая точка границы, сведения о которой не позволяют однозначно определить ее положение на местности;
- ликвидируемая точка границы, сведения о которой позволяют однозначно определить ее положение на местности;
- обозначение образуемого земельного участка;
- обозначение образуемой части земельного участка;
- обозначение контуров земельного участка;
- обозначение кадастрового номера земельного участка;
- обозначение кадастрового квартала;
- обозначение кадастрового номера объекта недвижимости;
- граница охранной зоны для ЛЭП, расположенная на территории образуемого земельного участка;
- граница охранной зоны для линий связи, расположенная на территории образуемого земельного участка.

Площадь земельного участка 891 кв.м

Обозначение характерных точек границы	Координаты (Система координат МСК-29)		Длины сторон
	X	Y	
n1	647276,97	2525180,26	4,77
n2	647280,15	2525183,81	1,45
n3	647281,10	2525184,91	7,72
n4	647286,02	2525190,86	2,49
n5	647287,57	2525192,81	4,03
n6	647284,76	2525195,72	20,08
n7	647270,23	2525209,38	3,67
n8	647267,72	2525212,26	2,62
n9	647265,83	2525214,08	4,44
n10	647264,01	2525218,13	9,76
n11	647256,94	2525224,86	1,41
n12	647255,97	2525225,88	23,14
n13	647236,41	2525210,08	2,63
n14	647238,71	2525208,76	8,40
n15	647245,58	2525203,93	3,82
n16	647247,95	2525206,92	6,18
n17	647252,74	2525203,02	15,96
n18	647263,84	2525191,55	14,78
n19	647274,94	2525181,79	2,34



Примечания:

- Площадь образуемого участка является проектной.
- Указанное значение площади может быть изменено при проведении кадастровых работ не более, чем на десять процентов

Номер регистрации	Масштаб 1:600		
Кадастровый инженер	Подпись	Дата	Лист 1
Талых А.С.		30.06.2020	Листов 1