

СХЕМА РАСПОЛОЖЕНИЯ ЗЕМЕЛЬНОГО УЧАСТКА НА КАДАСТРОВОМ ПЛАНЕ ТЕРРИТОРИИ



Местоположение земельного участка: Архангельская обл., г.о. город Архангельск,
г. Архангельск, ул. Кривоборская, д. 22

Категория земель: земли населенных пунктов

Разрешенное использование: Для индивидуального жилищного строительства

Общая площадь (кв.м.): 1351

Кадастровый квартал: 29:22:071601


Территориальная зона: Ж2

УТВЕРЖДЕНА:
Распоряжением Главы
городского округа "Город Архангельск"

от _____ № _____

29:22:071601

29:00-6.248
29:22-6.609
29622-6.918

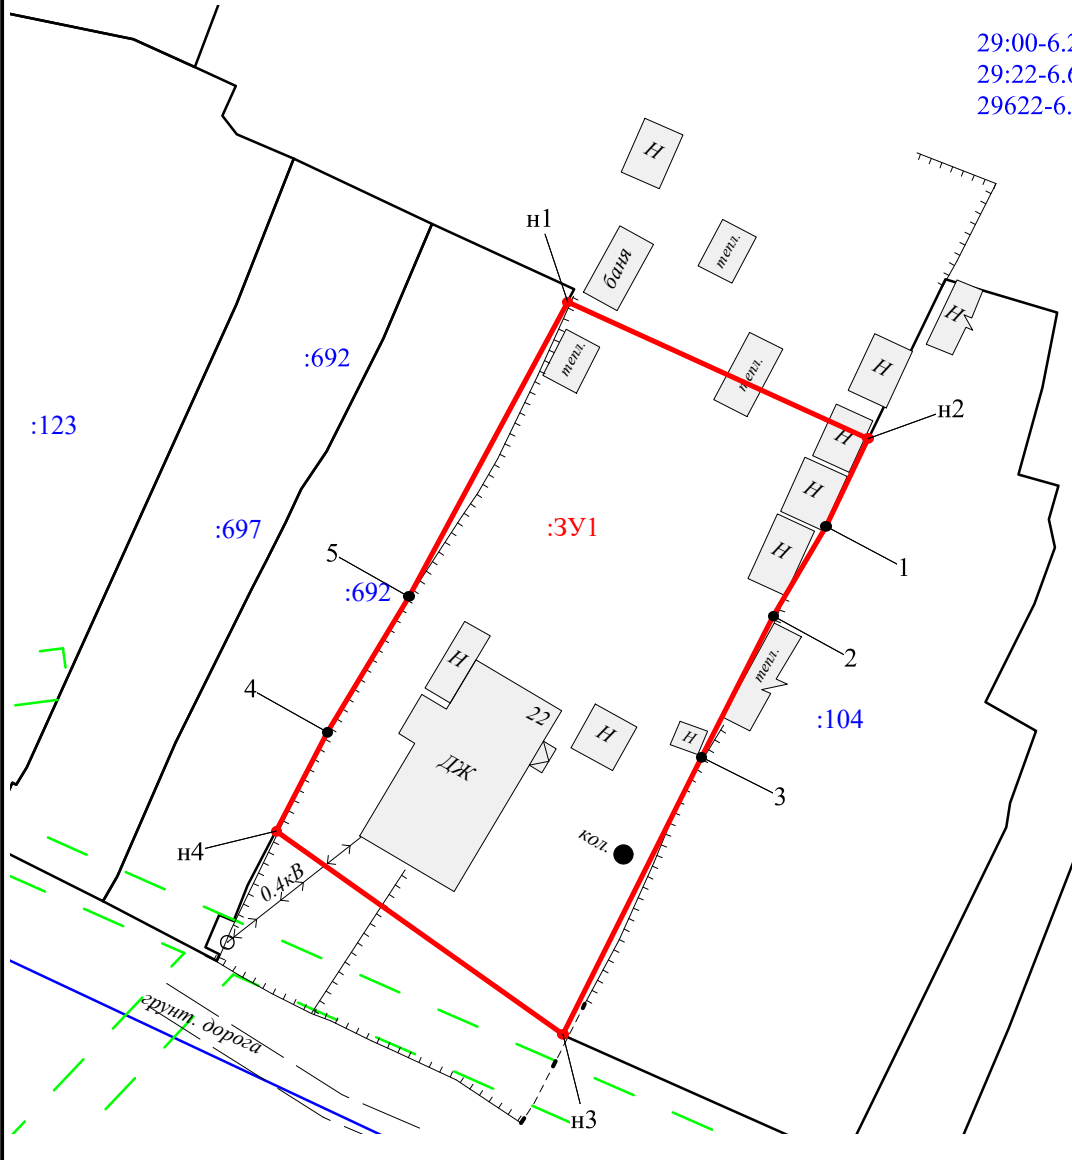

Обозначение характерных точек границ	Координаты (Система координат МСК-29)		Длины сторон
	X	Y	
Площадь земельного участка 1351 кв.м			
n1	646557,06	2529639,86	26,21
n2	646546,19	2529663,71	7,70
1	646539,25	2529660,37	8,26
2	646532,13	2529656,18	12,58
3	646520,91	2529650,48	24,59
n3	646498,92	2529639,48	27,90
n4	646515,05	2529616,72	8,86
4	646522,91	2529620,80	12,52
5	646533,64	2529627,26	26,59
n1	646557,06	2529639,86	

Условные обозначения:

- граница кадастрового квартала;
- существующая граница, сведения в ЕГРН сведения о которой достаточны для определения ее местоположения;
- вновь образованная часть границы, сведения о которой достаточны для определения ее местоположения;
- существующая граница, сведения в ЕГРН сведения о которой недостаточны для определения ее местоположения;
- вновь образованная часть границы, сведения о которой недостаточны для определения ее местоположения;
- 1 - характеристическая точка границы земельного участка, сведения ЕГРН о которой не соответствуют требованиям, установленным в соответствии с федеральным законом N 218-ФЗ от 13 июля 2015 г.;
- 1 - характеристическая точка границы земельного участка, сведения ЕГРН о которой соответствуют требованиям, установленным в соответствии с федеральным законом N 218-ФЗ от 13 июля 2015 г.;
- n1 - характеристическая точка границы земельного участка, сведения о которой отсутствуют в ЕГРН, местоположение которой определено при кадастровых работах (новая характеристическая точка);
- l - ликвидированная точка границы, сведения о которой не позволяют однозначно определить ее положение на местности;
- l - ликвидированная точка границы, сведения о которой позволяют однозначно определить ее положение на местности;
- 3У1 - обозначение образуемого земельного участка;
- d - обозначение кадастрового номера образуемого земельного участка;
- 1 - обозначение кадастрового номера земельного участка;
- 29:00:000000 - обозначение кадастрового квартала;
- 29:00:000000:0000 - обозначение кадастрового номера объекта недвижимости;
- граница охранной зоны для ЛЭП, расположенная на территории образуемого земельного участка;
- граница охранной зоны для линии связи, расположенная на территории образуемого земельного участка.

Примечания:

1. Площадь образуемого участка является проектной.
2. Указанное значение площади может быть изменено при проведении кадастровых работ не более, чем на десять процентов

Номер регистрации		Масштаб 1:600	
Кадастровый инженер	Подпись	Дата	Лист 1
Талых А.С.		19.09.2023	Листов 1