


# СХЕМА РАСПОЛОЖЕНИЯ ЗЕМЕЛЬНОГО УЧАСТКА НА КАДАСТРОВОМ ПЛАНЕ ТЕРРИТОРИИ

Местоположение земельного участка: Архангельская область, г. Архангельск,  
Октябрьский территориальный округ, ул. Юбилейная  
Категория земель: Земли населенных пунктов  
Общая площадь (кв.м.): 362  
Номер кадастрового квартала: 29:22:041012

УТВЕРЖДЕНА  
Распоряжением Главы городского округа  
"Город Архангельск"

от \_\_\_\_\_ № \_\_\_\_\_

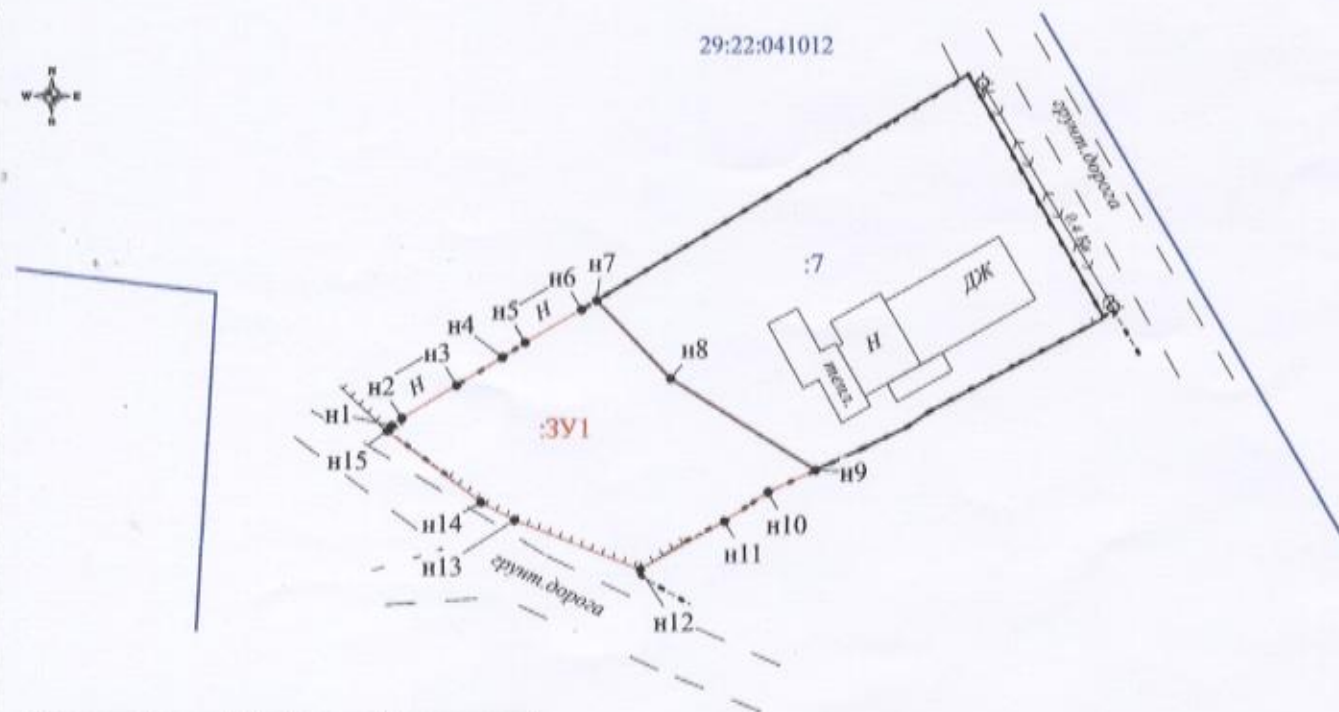

### Условные обозначения:

- граница кадастрового квартала;
- существующая граница, информация в ЕГРН сведения о которой достаточны для определения ее местоположения;
- вновь образованная часть границы, сведения о которой достаточны для определения ее местоположения;
- существующая граница, информация в ЕГРН сведения о которой недостаточны для определения ее местоположения;
- вновь образованная часть границы, сведения о которой недостаточны для определения ее местоположения;
- обозначение характерной точки границы, сведения о которой не позволяют однозначно определить ее положение на местности;
- характерная точка границы, сведения о которой позволяют однозначно определить ее положение на местности;
- ликвидлируемая точка границы, сведения о которой не позволяют однозначно определить ее положение на местности;
- ликвидлируемая точка границы, сведения о которой позволяют однозначно определить ее положение на местности;
- обозначение образуемого земельного участка;
- обозначение кадастрового номера исходного земельного участка;
- обозначение территории, входящей в государственную или муниципальную собственность, включаемой в состав образуемого земельного участка;
- часть исходного земельного участка, включаемая (исключаемая) в состав образуемого земельного участка;
- обозначение кадастрового номера земельного участка;
- обозначение кадастрового квартала;
- обозначение кадастрового номера объекта недвижимости;
- граница охранный зоны для ЛЭП, расположенная на территории образуемого земельного участка;
- граница охранный зоны для линии связи, расположенная на территории образуемого земельного участка.

Обозначение характерных точек (граней)	Координаты		Длина сторон, м
	X, м	Y, м	
Площадь земельного участка 362 кв.м.			
n1	650760,28	2515827,29	1,00
n2	650760,87	2515828,10	5,06
n3	650763,48	2515832,44	4,29
n4	650763,72	2515836,10	2,14
n5	650766,87	2515837,90	5,18
n6	650769,30	2515842,86	1,40
n7	650770,23	2515843,53	8,56
n8	650764,02	2515849,44	13,66
n9	650756,76	2515861,01	4,17
n10	650753,01	2515857,22	4,18
n11	650752,68	2515853,75	7,67
n12	650748,90	2515847,08	10,75
n13	650752,79	2515837,06	3,02
n14	650754,21	2515834,39	9,40
n15	650739,87	2515826,89	0,57
n1	650760,28	2515827,29	

### Примечания:

- Площадь образуемого участка является проектной.
- Указанное значение площади может быть изменено при проведении кадастровых работ не более, чем на десять процентов



Номер регистрации	Масштаб 1:600		
Кадастровый инженер	Подпись	Дата	Лист 1
Талых А.С.		06.11.2020	Листов 1