

СХЕМА РАСПОЛОЖЕНИЯ ЗЕМЕЛЬНОГО УЧАСТКА № КАДАСТРОВЫЙ ПЛАН ТЕРРИТОРИИ



Местоположение земельного участка: г. Архангельск, округ Варавино-Фактория, ул. Силикатчиков

Категория земель: земли населенных пунктов


Разрешенное использование: коммунальное обслуживание

Кадастровый квартал: 29:22:073201

Площадь земельного участка: 1459 кв.м.

Территориальная зона (П1) - Производственная зона

УТВЕРЖДЕНА
 Распоряжением Администрации
 городского округа "Город Архангельск"
 от " " №

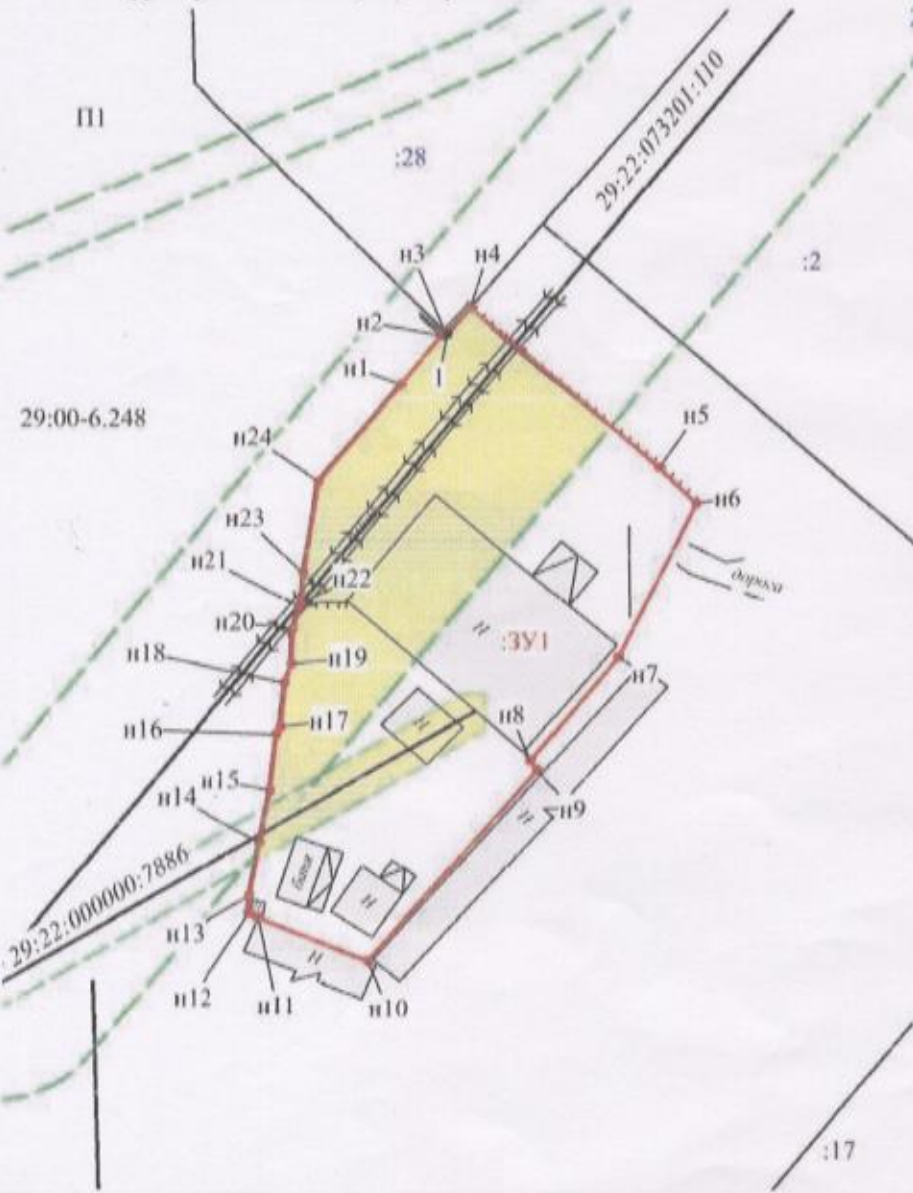

29:22:073201

29:00-6.248

29:22:000000:7886

Обозначение характерной точки границы	Координаты Система координат МСКЗФ		Длина стороны
	X	Y	
Площадь земельного участка: 1459 кв.м.			
n1	643565.37	2541765.34	0,00
n2	643574.40	2541772,42	0,54
n3	643574,65	2541772,70	0,48
7	643574,43	2541772,96	1,33
n4	643574,98	2541775,23	21,34
n5	643560,74	2541793,10	2,59
n6	643537,47	2541798,64	16,39
n7	643542,74	2541799,28	12,49
n8	643542,57	2541790,95	1,10
n9	643541,99	2541781,64	24,28
n10	643523,87	2541763,34	11,21
n11	643517,59	2541753,09	1,02
n12	643518,28	2541754,13	1,70
n13	643519,95	2541754,25	3,14
n14	643523,04	2541755,18	3,09
n15	643530,04	2541756,13	5,38
n16	643543,46	2541756,77	9,52
n17	643546,06	2541757,17	4,21
n18	643540,27	2541757,34	1,59
n19	643542,03	2541758,17	2,33
n20	643543,38	2541758,31	2,20
n21	643547,30	2541758,91	9,41
n22	643547,35	2541759,14	2,84
n23	643540,72	2541759,29	5,52
n24	643539,43	2541760,49	12,03
n1	643565,37	2541765,34	

Условные обозначения:

- граница кадастрового квартала;
- существующая граница, показанная в ЕПРН сведения о которой достаточны для определения ее местоположения;
- вновь образованная часть границы, сведения о которой достаточны для определения ее местоположения;
- - - существующая граница, показанная в ЕПРН сведения о которой недостаточны для определения ее местоположения;
- - - вновь образованная часть границы, сведения о которой недостаточны для определения ее местоположения;
- 1 — характерная точка границы земельного участка, сведения ЕПРН о которой не соответствуют требованиям, установленным в соответствии федеральным законом N 218-ФЗ от 13 июля 2015 г.;
- 1 — характерная точка границы земельного участка, сведения ЕПРН о которой соответствуют требованиям, установленным в соответствии федеральным законом N 218-ФЗ от 13 июля 2015 г.;
- n1 — характерная точка границы земельного участка, сведения о которой отсутствуют в ЕПРН, местоположение которой определено при кадастровых работах (новая характерная точка);
- 1 — ливневая точка границы, сведения о которой не позволяют однозначно определить ее положение на местности;
- 1 — ливневая точка границы, сведения о которой позволяют однозначно определить ее положение на местности;
- 1/1/1 — обозначение образуемого кадастрового участка;
- 1 — обозначение кадастрового номера исключенного земельного участка;
- Тит — обозначение территории, находящейся в государственной или муниципальной собственности, включенной в состав образуемого земельного участка;
- 1/1/1 — часть водного земельного участка, включенная (исключенная) в состав образуемого земельного участка;
- 1 — обозначение кадастрового номера земельного участка;
- 1 — обозначение кадастрового квартала;
- 1 — обозначение кадастрового номера объекта недвижимости;
- граница охранной зоны для ЛЭП, расположенной на территории образуемого земельного участка;
- граница охранной зоны для линии связи, расположенной на территории образуемого земельного участка;

Примечания:

1. Площадь образуемого участка является проектной.
2. Указанное значение площади может быть изменено при проведении кадастровых работ не более, чем на десять процентов



Площадь охранной зоны ЛЭП составляет 743 кв.м.,
 а также площадь зоны охраняемого военного объекта
 ГРЭС в России по Архангельской области составляет 1459 кв.м.

Номер регистрации	Масштаб 1:700		
Кадастровый инженер	Подпись	Дата	Лист 1
Галых А.С.		19.12.2022	Листов 1