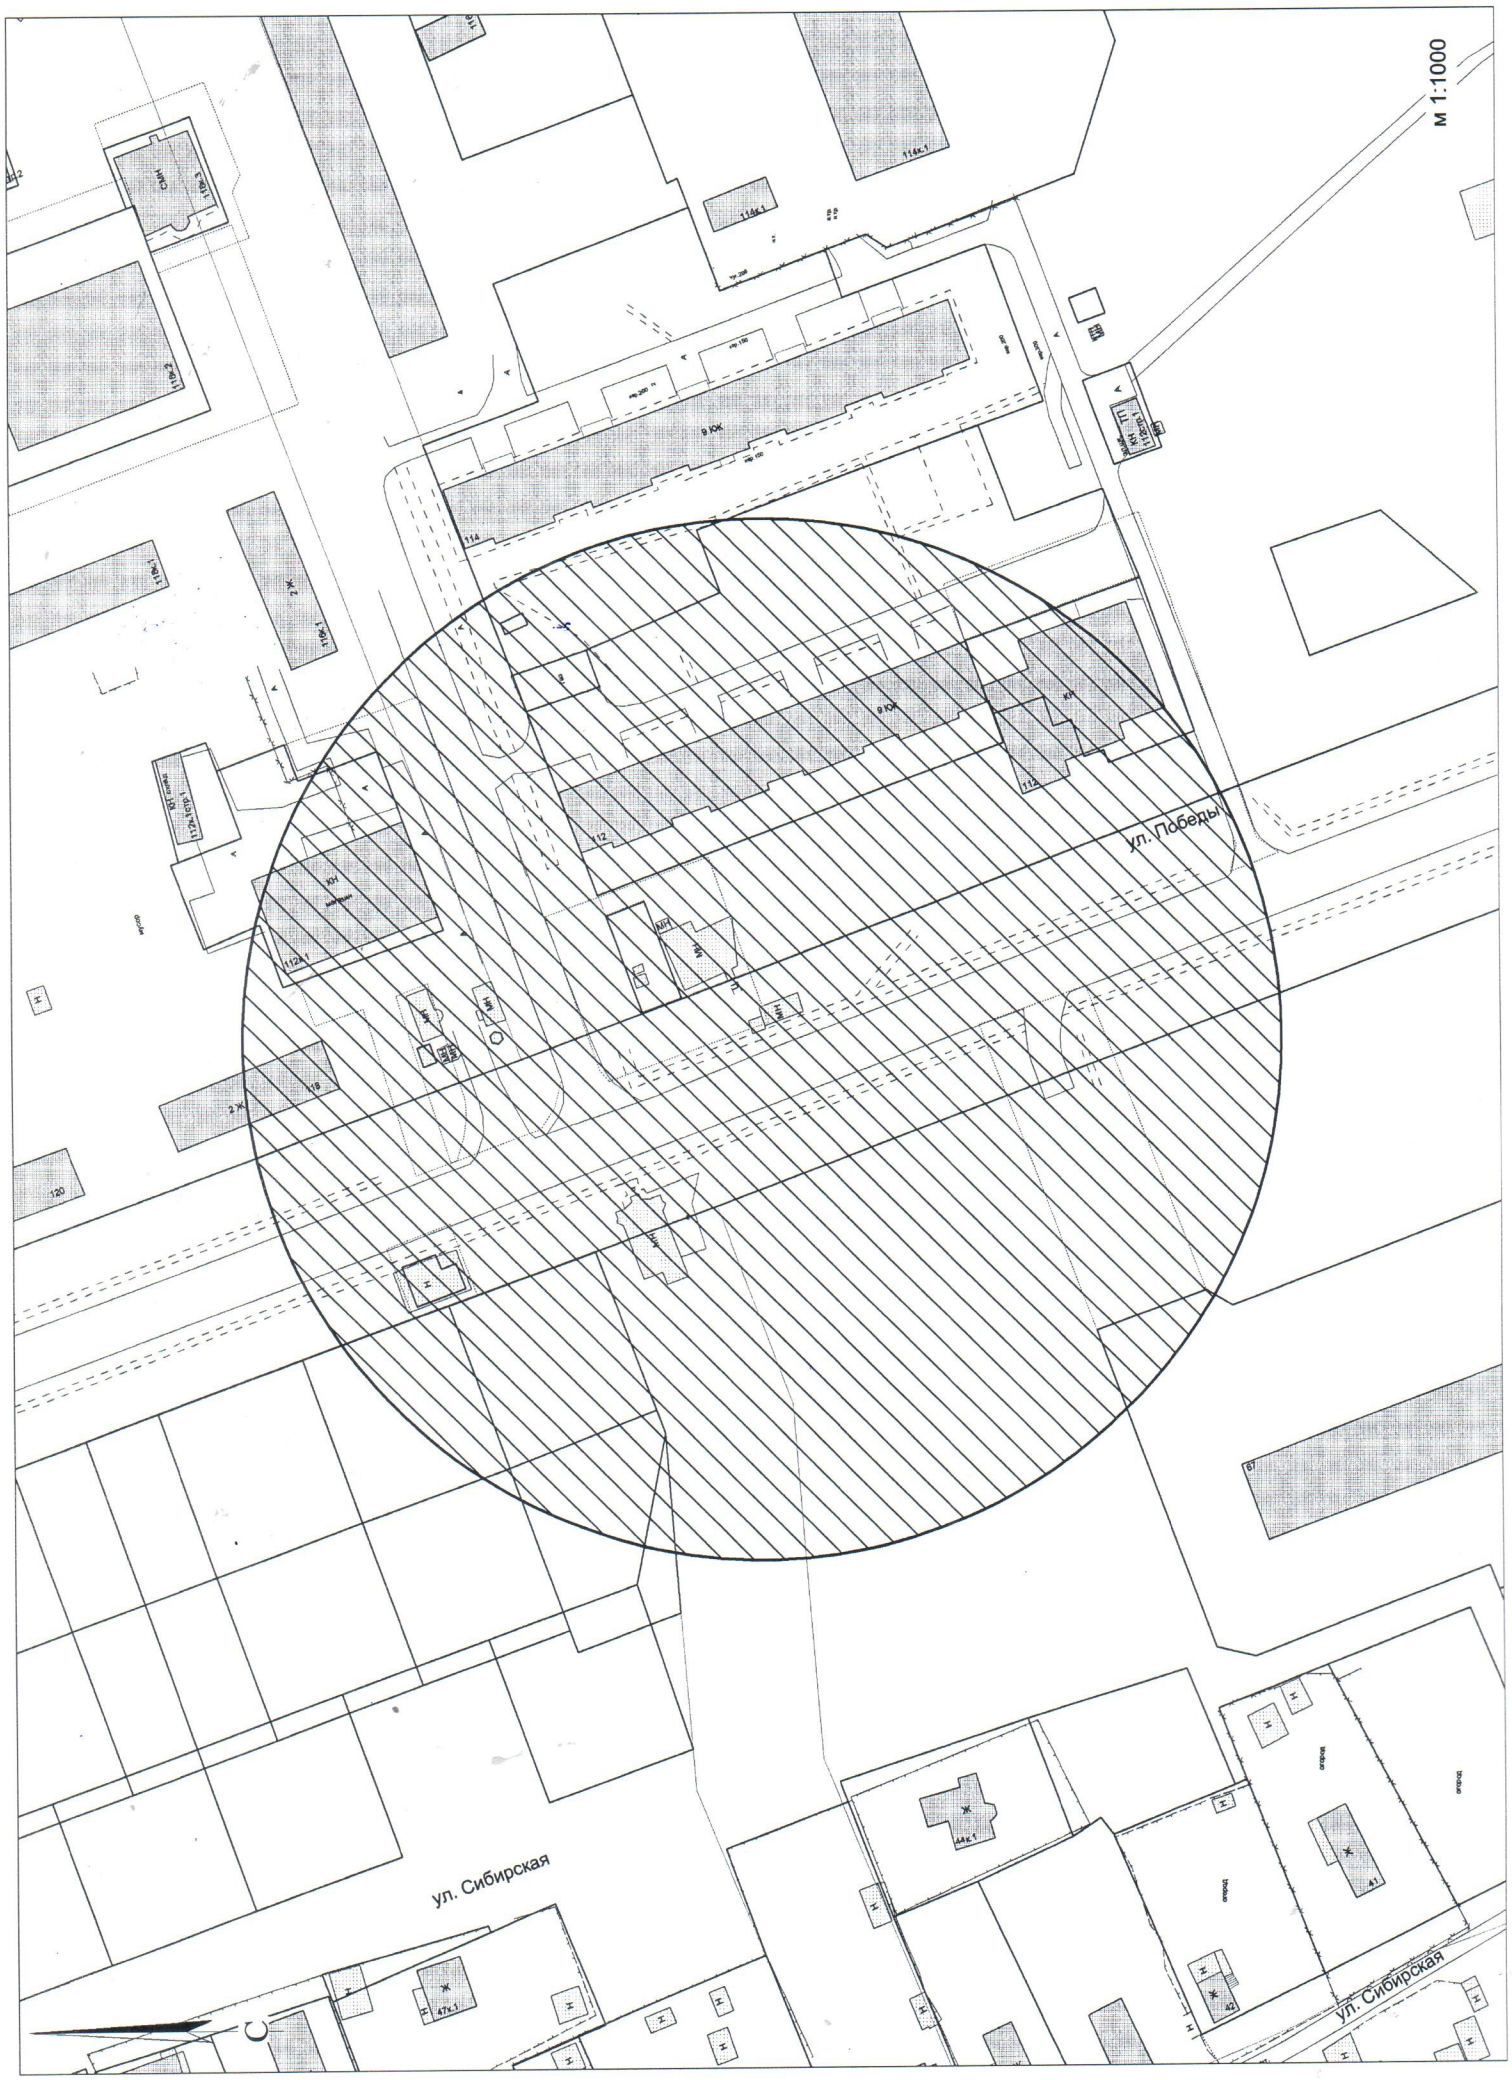
м 1:1000
ул. Победы
ул. Сибирская
ул. Сибирская
114
112
114к.1
116к.1
118
120
67
44к.1
47к.1
41
42