

СХЕМА РАСПОЛОЖЕНИЯ ЗЕМЕЛЬНОГО УЧАСТКА НА КАДАСТРОВОМ ПЛАНЕ ТЕРРИТОРИИ

в кадастровом квартале 29:22:050107

в Ломоносовском территориальном округе

г. Архангельска


по ул. Котласской, 22

(категория земель - земли населенных пунктов)

УТВЕРЖДЕНА

Распоряжением Главы городского округа
"Город Архангельск"

от "15" февраля 2021 г. № 495 р

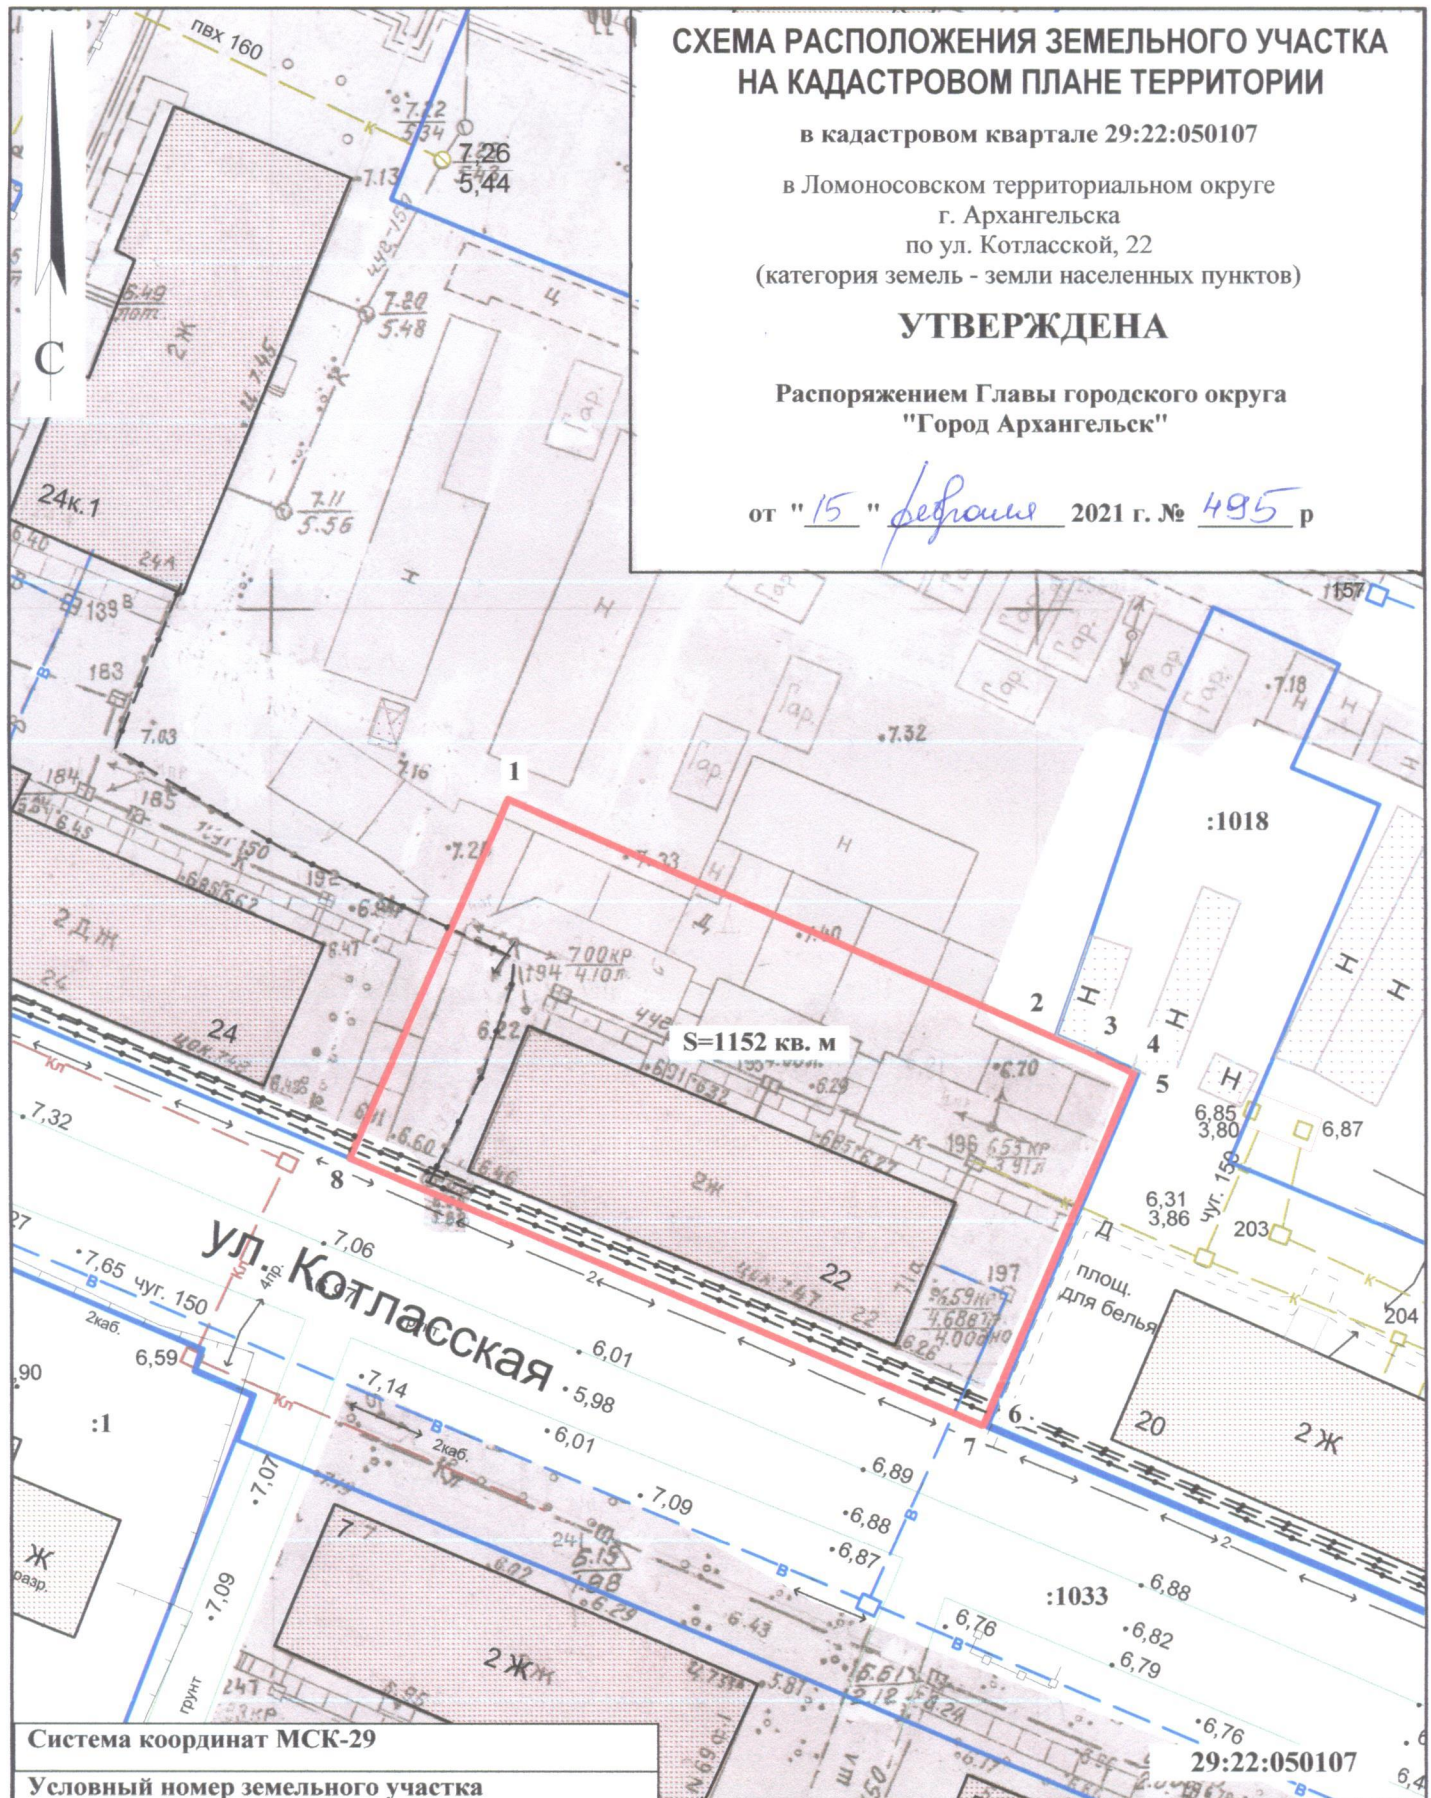

Система координат МСК-29

Условный номер земельного участка

Площадь земельного участка 1152 кв. м

Обозначение характерных точек границ	координаты, м	
	X	Y
1	651567.77	2520965.00
2	651553.43	2521001.01
3	651552.45	2521003.61
4	651551.41	2521006.06
5	651551.24	2521006.53
6	651527.53	2520997.55
7	651527.50	2520997.54
8	651543.61	2520955.50

УСЛОВНЫЕ ОБОЗНАЧЕНИЯ:

 изображение границ образуемого земельного участка

 изображение границ учтенных земельных участков

29:22:050107 надпись кадастрового номера кадастрового квартала

:1033 надпись кадастрового номера земельного участка