




**Проект планировки территории для размещения линейного объекта:
"Участок железнодорожного пути на производственно-складской базе"**

Схема границ зон с особыми условиями использования территории

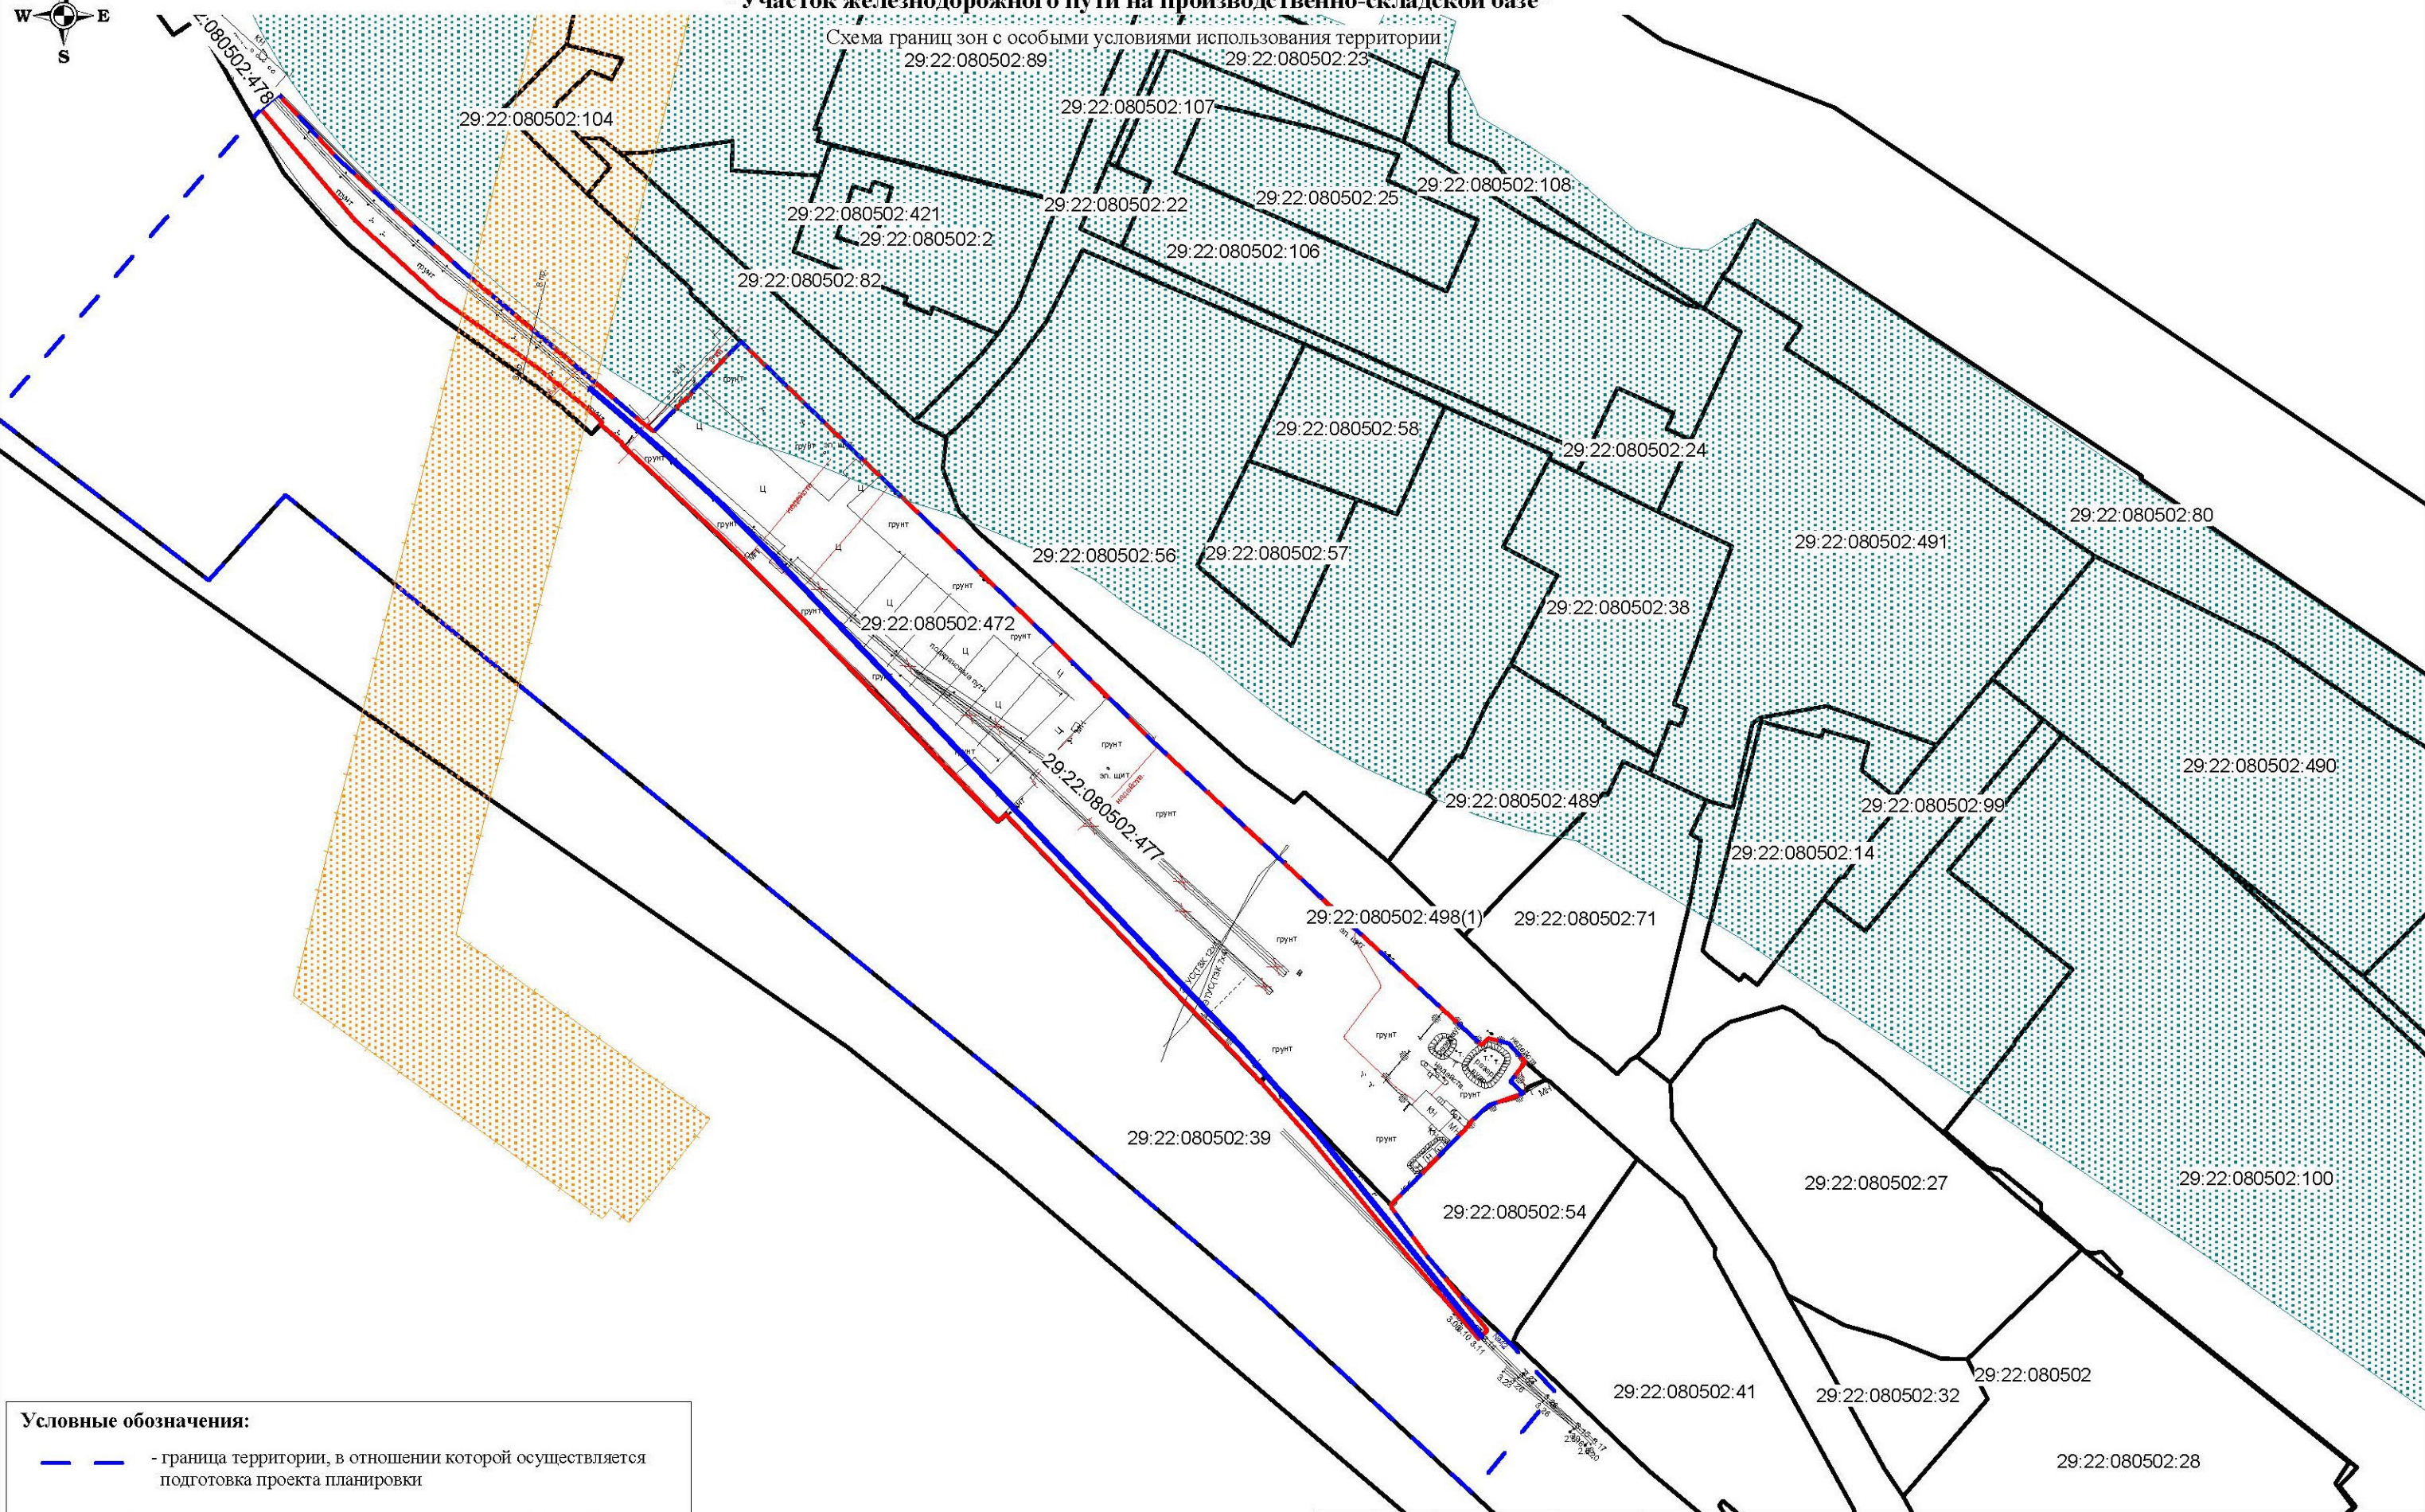

Условные обозначения:

- - граница территории, в отношении которой осуществляется подготовка проекта планировки
- - границы зон планируемого размещения линейного объекта
- границы охранных зон ВЛ-110 кВ
- границы водоохранной зоны
- границы существующих земельных участков, учтенных в ЕГРН
- границы кадастровых кварталов
- 29:22:080502:39 - кадастровый номер земельного участка
- 29:22:080502 - номер кадастрового квартала

						Заказчик-застройщик: ЗАО "Лесозавод 25"			
						Проект планировки территории для размещения линейного объекта: "Участок железнодорожного пути на производственно-складской базе"			
Изм.	Кол.уч.	Лист	№ док.	Подп.	Дата		Стадия	Лист	Листов
Составил:						Петрова- ловский М.С.	III	1	1
						Схема границ зон с особыми условиями использования территории, Масштаб 1:2000		ООО "АрхЗемПроект"	