


2 этаж

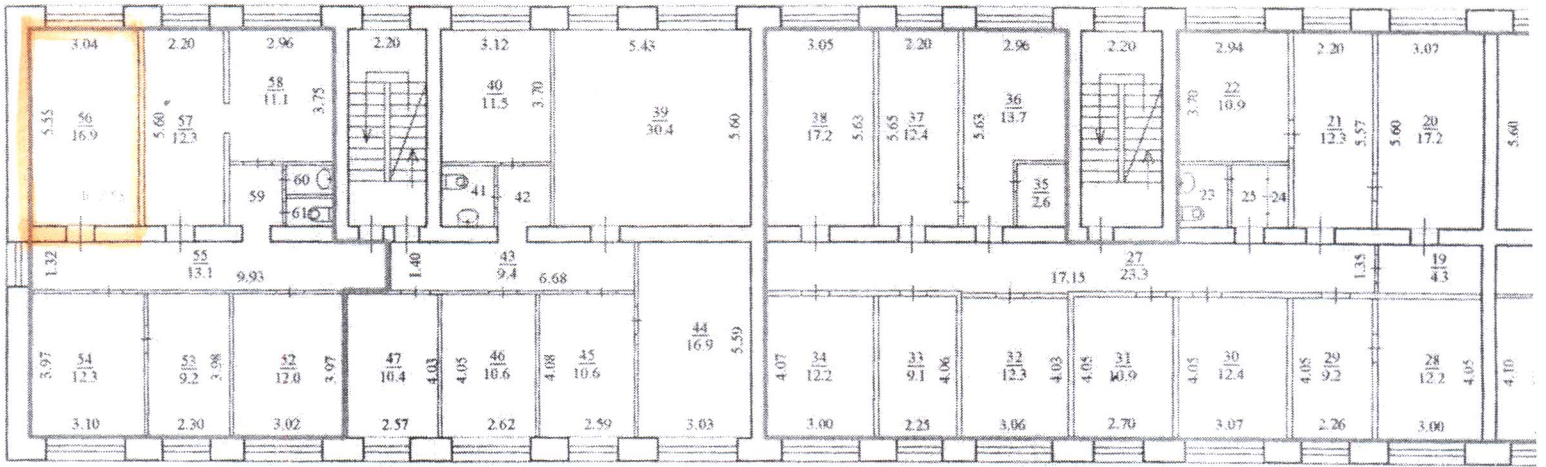

Масштаб 1:200