

Проект межевания территории

Чертеж проекта межевания
в границах ул. Механизаторов, ул. Мирной и ул. Герцена


Категория земель: земли населенных пунктов
Разрешенное использование:
ЗУ1, 2, 4, 8, 9, 10, 13 - малоэтажная многоквартирная жилая застройка (код 2.5)
11 - среднеэтажная многоквартирная жилая застройка (код 2.5)
3, 5, 6, 14 - земельные участки (территории) общего пользования (код 12.0)
12 - для общего пользования (уличная сеть) (код 12.0.1)
7 - для индивидуального жилищного строительства (код 2.5)

Площади земельных участков

- ЗУ1 (ул. Механизаторов, д. 6, корп.1) - 3140 кв.м.
- ЗУ2 (ул. Механизаторов, д.6) - 2449 кв.м.
- ЗУ3 (по ул.Механизаторов) - 1838 кв.м.
- ЗУ4 (ул. Механизаторов, д.4) - перераспределение 29:22:012514:2
с землями гос. собственности - 1650 кв.м.
- ЗУ5 (по ул.Механизаторов) - 1043 кв.м.
- ЗУ6 (по ул.Механизаторов) - 752 кв.м.
- ЗУ7 (ул. Мирная, 6) - 1102 кв.м.
- ЗУ8 (ул. Механизаторов, д.5) - 2229 кв.м.
- ЗУ9 (ул. Мирная, д.4) - 1250 кв.м.
- ЗУ10 (ул. Механизаторов, д.3) - 2011 кв.м.
- ЗУ11 (ул. Герцена, д.10) - перераспределение 29:22:012515:395
с землями гос.собственности - 2503 кв.м.
- ЗУ12 - 2084 кв.м.
- ЗУ13 (ул. Герцена, д.11, корп.1) - 1615 кв.м.
- ЗУ14 - 1938 кв.м.

Условные обозначения

- - красные линии
- - границы земельных участков, сведения о которых содержатся в ЕГРН
- - границы земельных участков, планируемых к предоставлению
- - граница кадастровых кварталов
- 29:22:012514:2 - кадастровый номер существующих земельных участков
- Ж-5/ - обозначение функциональной зоны/граница функциональной зоны
- - граница санитарно-защитной зоны
- ЗУ1 - образуемый земельный участок
- 29:22:012514 - номер кадастрового квартала

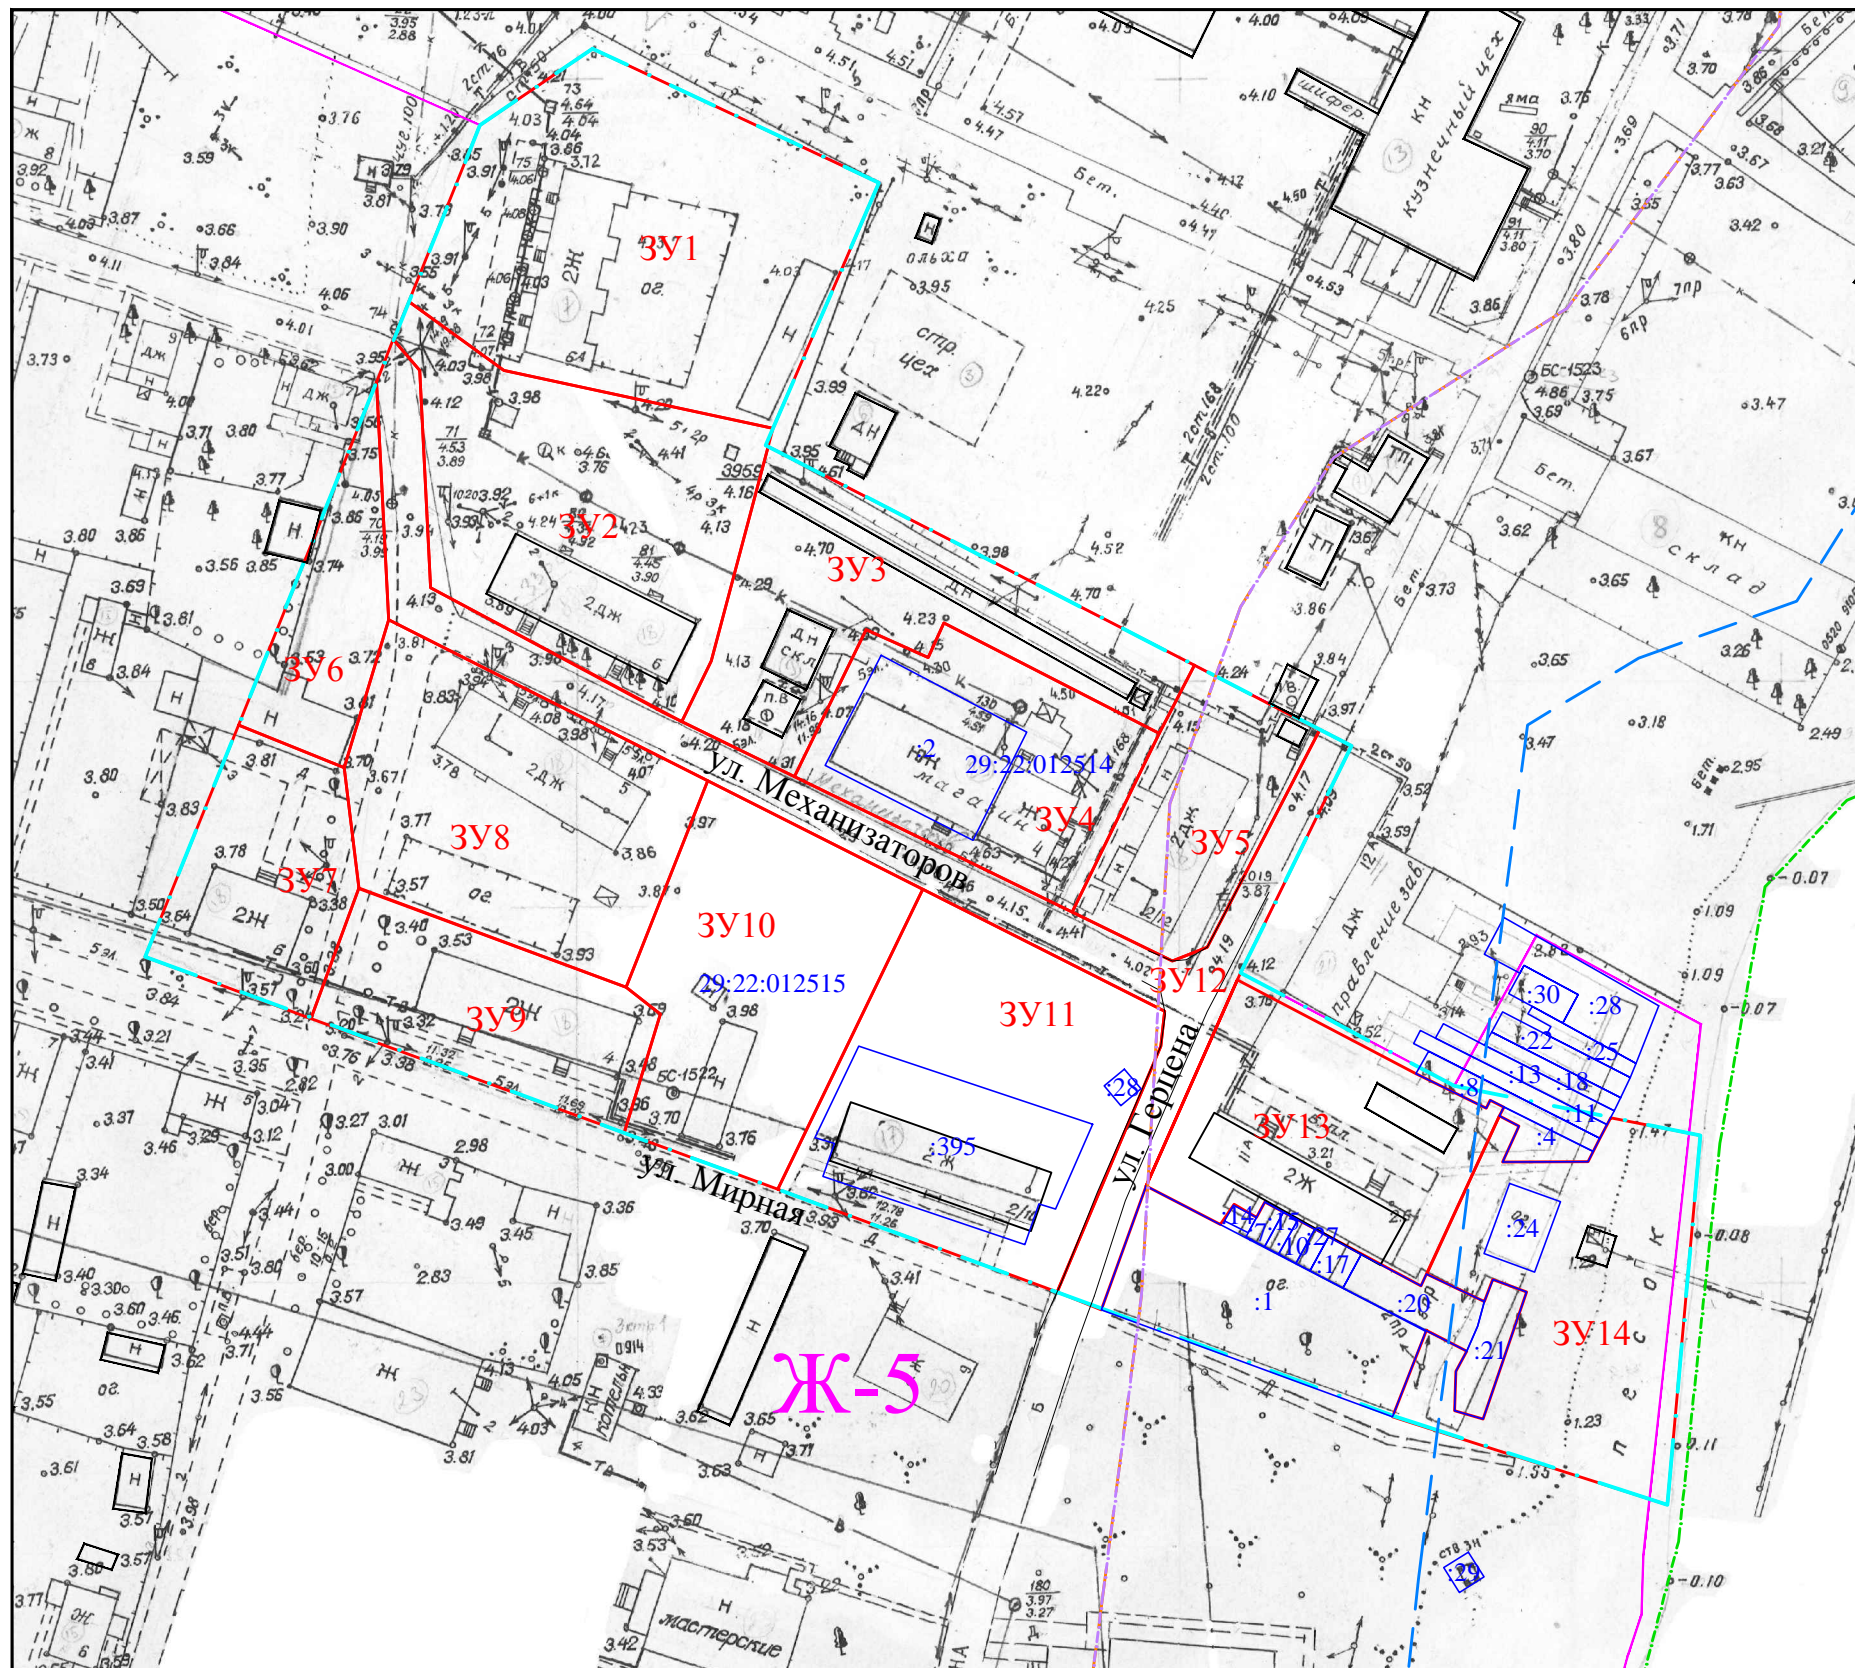

- - - - границы береговой полосы водного объекта
- - - - границы проекта межевания
- - - - границы водоохранной зоны
- - - - границы рыбоохранной зоны
- - - - границы прибрежной защитной полосы

					Администрация муниципального образования "Город Архангельск"			
					Проект межевания территории			
	Кол.уч.	Лист	№ док.	Подпись	Дата	Стадия	Лист	Листов
Составил		Демин А.А.		<i>Демин А.А.</i>	16.11.19	Проект межевания территории муниципального образования "Город Архангельск" в границах ул. Механизаторов, ул. Мирной и ул. Герцена	ПП	1
Проверил		Демин А.А.		<i>Демин А.А.</i>	16.11.19			
					Чертеж проекта межевания М 1:1000			
					Индивидуальный предприниматель Демин Александр Анатольевич			