

Проект межевания территории

Чертеж проекта межевания
в границах ул. Победы и ул. Родионова

Категория земель: земли населенных пунктов

Разрешенное использование:

2, 3, 4, 5, 8, 9, 10, 11, 12, 14, 15, 16, 18, 19, 20, 21, 22, 23, 33, 34 - малоэтажная многоквартирная жилая застройка (2.5)

17, 27, 32 - среднеэтажная многоквартирная жилая застройка (код 2.5)

25, 28, 30, 31 - многоэтажная многоквартирная жилая застройка (код 2.5)

6, 24, 1 - земельные участки (территории) общего пользования (код 12.0)

7, 26, 13, 29 - образование и просвещение (код 3.5)

Площадь земельных участков

1 этап:

ЗУ1 (ул. Михаила Новова, д.29) - перераспределение

29:22:011306:424 с землями гос. собственности - 1355 кв.м.

ЗУ2 (ул. Победы, д.142) - 939 кв.м.

ЗУ3 (ул. Победы, д.142, к.1) - 2248 кв.м.

ЗУ4 (Михаила Новова, д.26) - 2337 кв.м.

ЗУ5 (ул. Победы, д.40) - 3849 кв.м.

ЗУ6 - 2256 кв.м.

ЗУ7 - перераспределение

29:22:011309:11 с землями гос. собственности - 5147 кв.м.

ЗУ8 (ул. Победы, д.138) - 2770 кв.м.

ЗУ9 (ул. Михаила Новова, д.24) - 3523 кв.м.

ЗУ10 (ул. Михаила Новова, д.25) - 3523 кв.м.

ЗУ11 (ул. Михаила Новова, д.22) - 3401 кв.м.

ЗУ12 (ул. Михаила Новова, д.21) - 2802 кв.м.

ЗУ14 (ул. Михаила Новова, д.20) - 1557 кв.м.

ЗУ15 (ул. Победы, д.136) - 3760 кв.м.

ЗУ16 (ул. Победы, д.134) - 3771 кв.м.

ЗУ18 (ул. Победы, д.132) - 878 кв.м.

ЗУ19 (ул. Победы, д.132, к.1) - 1189 кв.м.

ЗУ20 (ул. Победы, д.132, к.2) - 1756 кв.м.

ЗУ21 (ул. Михаила Новова, д.16) - 914 кв.м.

ЗУ22 (ул. Михаила Новова, д.17) - 1998 кв.м.

ЗУ23 (ул. Михаила Новова, д.18) - 1783 кв.м.

ЗУ24 - 4481 кв.м.

ЗУ33 (ул. Михаила Новова, д.23) - 1259 кв.м.

ЗУ34 (ул. Михаила Новова, д.19) - 3233 кв.м.

2 этап:

Раздел ЗУ33:

:ЗУ25 - 596 кв.м.

:ЗУ26 - 663 кв.м.


Раздел ЗУ34:

:ЗУ13 - 1210 кв.м.

:ЗУ17 - 2026 кв.м.

Условные обозначения

- - красные линии
- - границы земельных участков, сведения о которых содержатся в ЕГРН
- - границы земельных участков, планируемых к предоставлению
- - граница кадастровых кварталов
- 29:22:060416:35 - кадастровый номер существующих земельных участков
- Ж-2-1/ - обозначение функциональной зоны/граница функциональной зоны
- - граница санитарно-защитной зоны
- ЗУ11 - образуемый земельный участок
- 29:22:011306 - номер кадастрового квартала
- - границы проекта межевания
- - границы водоохранной зоны
- - границы прибрежной защитной полосы водного объекта

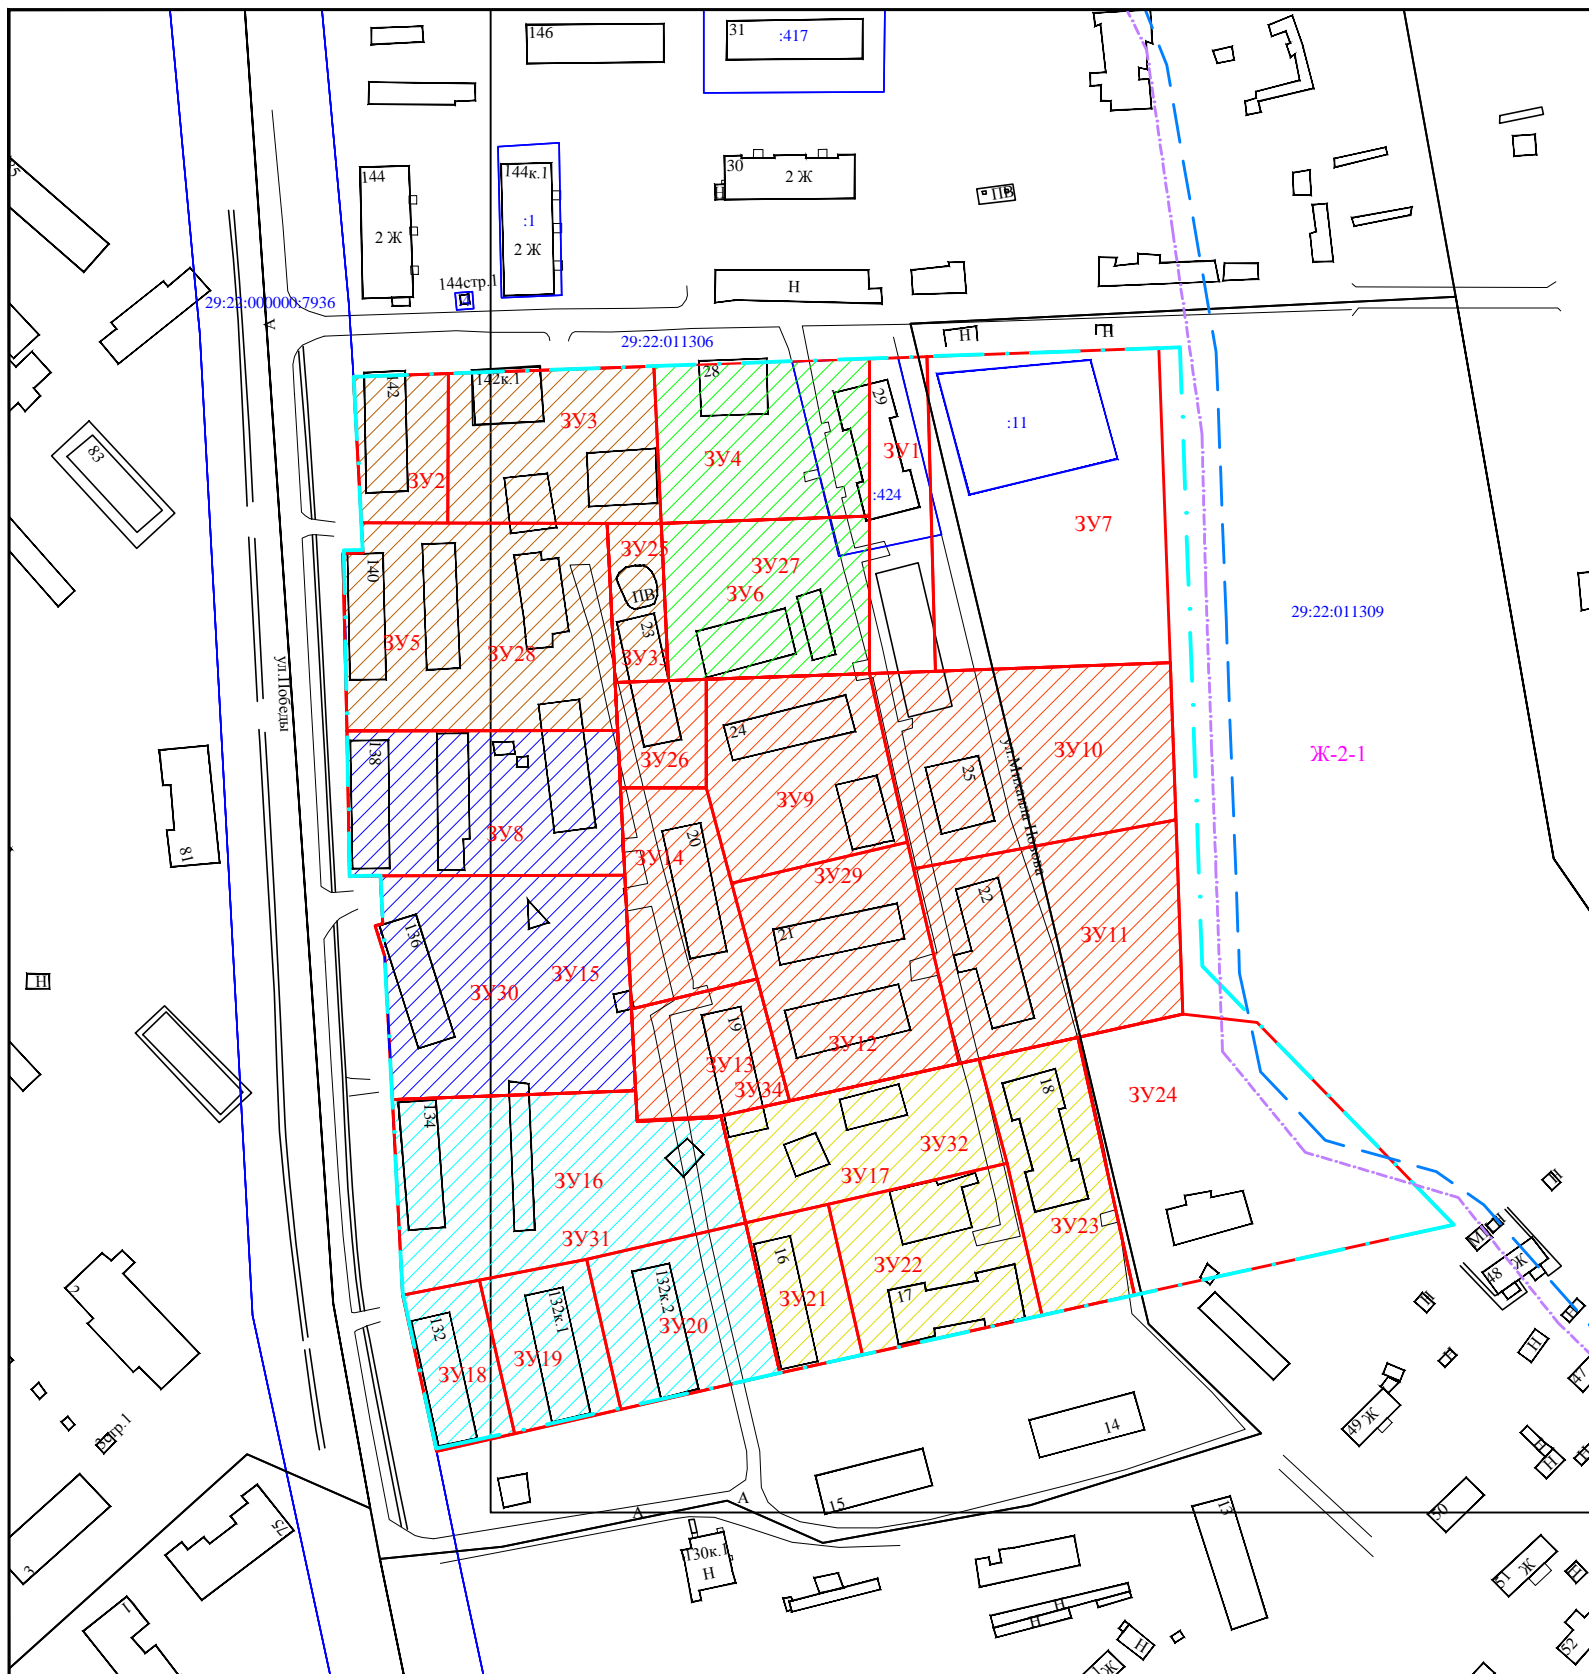

3 этап:

- ▨ :ЗУ27 (объединение ЗУ4, ЗУ6) - 4594 кв.м.
- ▨ :ЗУ28 (объединение ЗУ2, ЗУ3, ЗУ5, ЗУ25) - 7632 кв.м.
- ▨ :ЗУ29 (объединение ЗУ10, ЗУ11, ЗУ9, ЗУ12, ЗУ26, ЗУ14, ЗУ13) - 15514 кв.м.
- ▨ :ЗУ30 (объединение ЗУ8, ЗУ15) - 6530 кв.м.
- ▨ :ЗУ31 (объединение ЗУ16, ЗУ18, ЗУ19, ЗУ20) - 7595 кв.м.
- ▨ :ЗУ32 (объединение ЗУ17, ЗУ21, ЗУ22, ЗУ23) - 6722 кв.м.

Администрация муниципального образования "Город Архангельск"

Проект межевания территории

Кол.уч.	Лист	№ док.	Подпись	Дата	Стадия	Лист	Листов
Составил	Демин А.А.			15.11.19	Проект межевания территории муниципального образования "Город Архангельск" в границах ул. Победы и ул. Родионова	ПП	1
Проверил	Демин А.А.			15.11.19			
Чертеж проекта межевания М 1:2000					Индивидуальный предприниматель Демин Александр Анатольевич		