


Проект межевания территории

Чертеж проекта межевания
в границах ул. Советской, ул. Кедрова, ул. Гуляева и ул. Мещерского
в Соломбальском территориальном округе города Архангельска

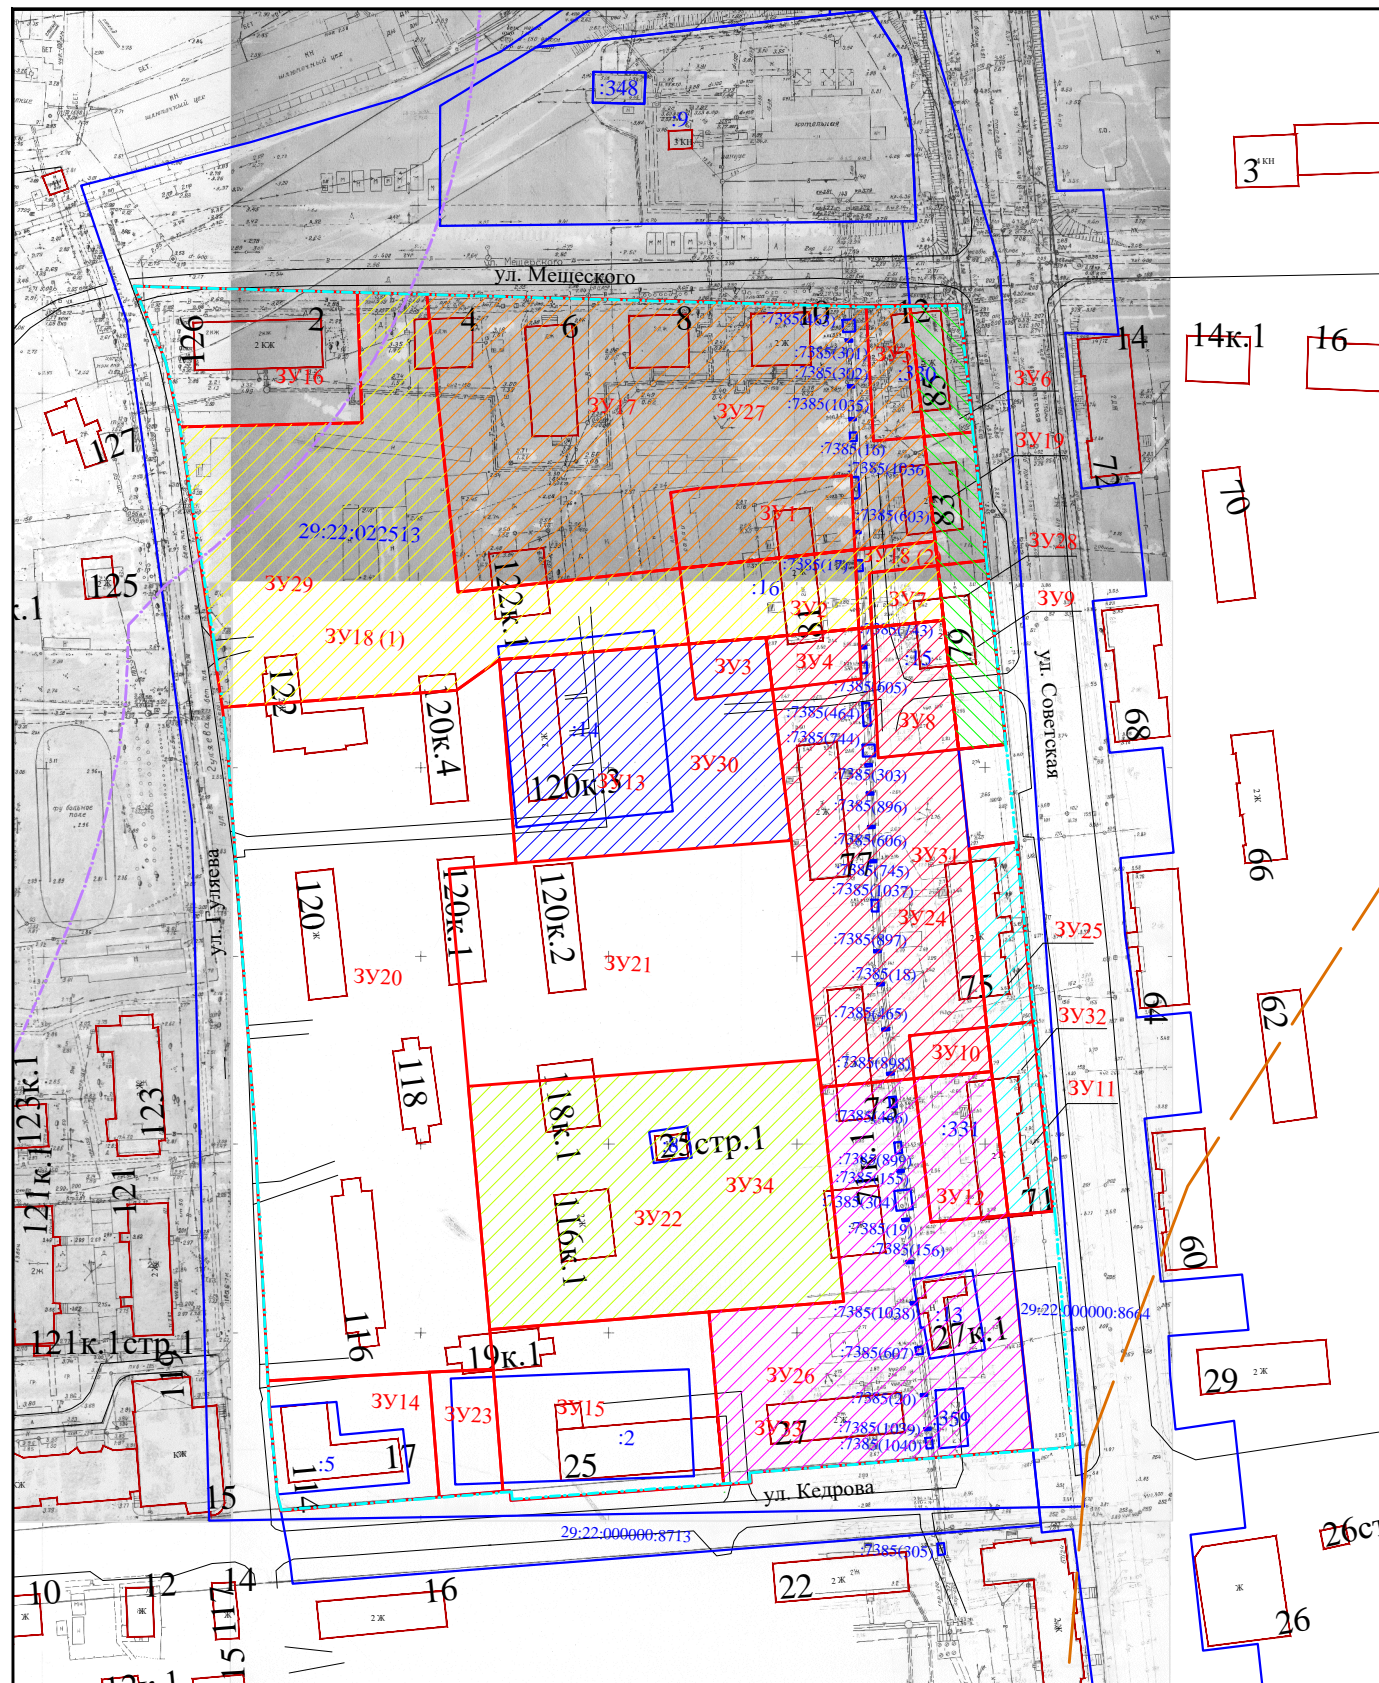

Категория земель: земли населенных пунктов

Разрешенное использование

ЗУ6, 9, 11, 19, 28, 25, 32 - для размещения линейного объекта (ул. Советская)

ЗУ14 - образование и просвещение (код 3.5)

ЗУ2, 18, 23, 29 - земельные участки (территории) общего пользования (код 12.0)

ЗУ1, 5, 17, 21, 27 - объекты гаражного назначения (код 2.7.1)

ЗУ16 - малоэтажная многоквартирная жилая застройка (2.1.1)

ЗУ3, 4, 8, 10, 12, 13, 15, 20, 21, 22, 24, 26, 30, 31, 33, 34 - многоэтажная многоквартирная жилая застройка (код 2.6)

Площади земельных участков

этап 1:

Раздел 29:22:022513:16 на:

ЗУ1 - 964 кв. м

ЗУ2 - 951 кв. м

ЗУ3 - 296 кв. м

ЗУ4 - 333 кв. м

Раздел 29:22:022513:330 на:

ЗУ5 - 446 кв. м

ЗУ6 - 458 кв. м

Раздел 29:22:022513:15 на:

ЗУ7 - 272 кв. м

ЗУ8 - 703 кв. м

ЗУ9 - 635 кв. м

Раздел 29:22:022513:331 на:

ЗУ10 - 243 кв. м

ЗУ11 - 619 кв. м

ЗУ12 - 791 кв. м

этап 2:

ЗУ13 (ул. Гуляева, д. 120, корп. 3) - 3630 кв. м

ЗУ15 (ул. Кедрова, д. 25) - 2685 кв. м

ЗУ17 (ул. Чкалова, д. 15) - 7632 кв. м

ЗУ19 (ул. Кедрова) - 452 кв. м

ЗУ21 (ул. Гуляева) - 5371 кв. м

ЗУ23 (ул. Кедрова) - 560 кв. м

ЗУ25 (ул. Кедрова) - 604 кв. м

ЗУ14 (ул. Кедрова, д. 17) - 1466 кв. м

ЗУ16 (ул. Чкалова, д. 17) - 1904 кв. м

ЗУ18 (ул. Мещерского, д. 2) - 6955 кв. м

ЗУ20 (ул. Гуляева) - 11254 кв. м

ЗУ22 (ул. Гуляева) - 5994 кв. м

ЗУ24 (ул. Советская) - 4301 кв. м

ЗУ26 (ул. Кедрова) - 4928 кв. м

Условные обозначения

— красные линии

— границы земельных участков, сведения о которых содержатся в ЕГРН

— границы земельных участков, планируемых к предоставлению

— граница кадастровых кварталов

29:22:022513:8 - кадастровый номер существующих земельных участков

Ж-5 - обозначение функциональной зоны/граница функциональной зоны

— граница санитарно-защитной зоны

ЗУ21 - образуемый земельный участок

29:22:022513 - номер кадастрового квартала

— границы проекта межевания

— границы водоохранной зоны водного объекта

— границы зон санитарной охраны источников питьевого и хозяйственно-бытового водоснабжения

— границы затопления территории

этап 3:

ЗУ27 (объединение ЗУ1, ЗУ5 и ЗУ17) - 9044 кв. м

ЗУ28 (объединение ЗУ6, ЗУ9 и ЗУ19) - 1545 кв. м

ЗУ29 (объединение ЗУ2, ЗУ7 и ЗУ18) - 8177 кв. м

ЗУ30 (объединение ЗУ3 и ЗУ13) - 3926 кв. м

ЗУ31 (объединение ЗУ4, ЗУ8, ЗУ10 и ЗУ24) - 5580 кв. м

ЗУ32 (объединение ЗУ11 и ЗУ25) - 1224 кв. м

ЗУ33 (объединение ЗУ12, ЗУ26, :13 и :359) - 6172 кв. м

ЗУ34 (объединение :8 и ЗУ22) - 6081 кв. м

Администрация муниципального образования "Город Архангельск"

Проект межевания территории

Кол.уч.	Лист	№ док.	Подпись	Дата	Стадия	Лист	Листов
Составил	Демин А.А.			15.11.19	Проект межевания территории муниципального образования "Город Архангельск" в границах ул. Советской, ул. Кедрова, ул. Гуляева и ул. Мещерского	ПП	1
Проверил	Демин А.А.			15.11.19			
Чертеж проекта межевания М 1:2000						Индивидуальный предприниматель Демин Александр Анатольевич	