

# Проект межевания территории

## Чертёж проекта межевания

в границах наб.Георгия Седова, ул.Челюскинцев,  
пр.Никольского и ул.Маяковского в Соломбальском  
территориальном округе города Архангельска

Категория земель : земли населённых пунктов

Разрешённое использование :

ЗУ 1,2,3,4 - малоэтажная многоквартирная жилая застройка (код 2.1.1)

ЗУ 5,6- земельные участки (территории) общего пользования (код 12.0)

### Площади земельных участков

ЗУ 1 (ул.Челюскинцев д.4) - 796 кв.м.                      ЗУ 2 (наб.Георгия Седова д.12) - 2150 кв.м


ЗУ 3 (наб.Георгия Седова д.11) - 1851 кв.м.            ЗУ 4 (наб.Георгия Седова д.9) - 1294 кв.м.

ЗУ 5 (территории общего пользования) - 3090 кв.м.

ЗУ 6 (территории общего пользования) - 2378 кв.м.

### Условные обозначения

- - красные линии
- - границы земельных участков, сведения о которых содержатся в ЕГРН
- - граница зон наблюдения культурных слоёв (Б и В)
- - граница охранной зоны объекта культурного наследия
- - граница прибрежной зоны
- - - - граница рыбоохранной зоны
- - граница водоохранной зоны
- 29:22:022533:5 - кадастровые номера существующих земельных участков
- зона подтопления
- территория объекта культурного наследия
- границы земельных участков, планируемых к предоставлению

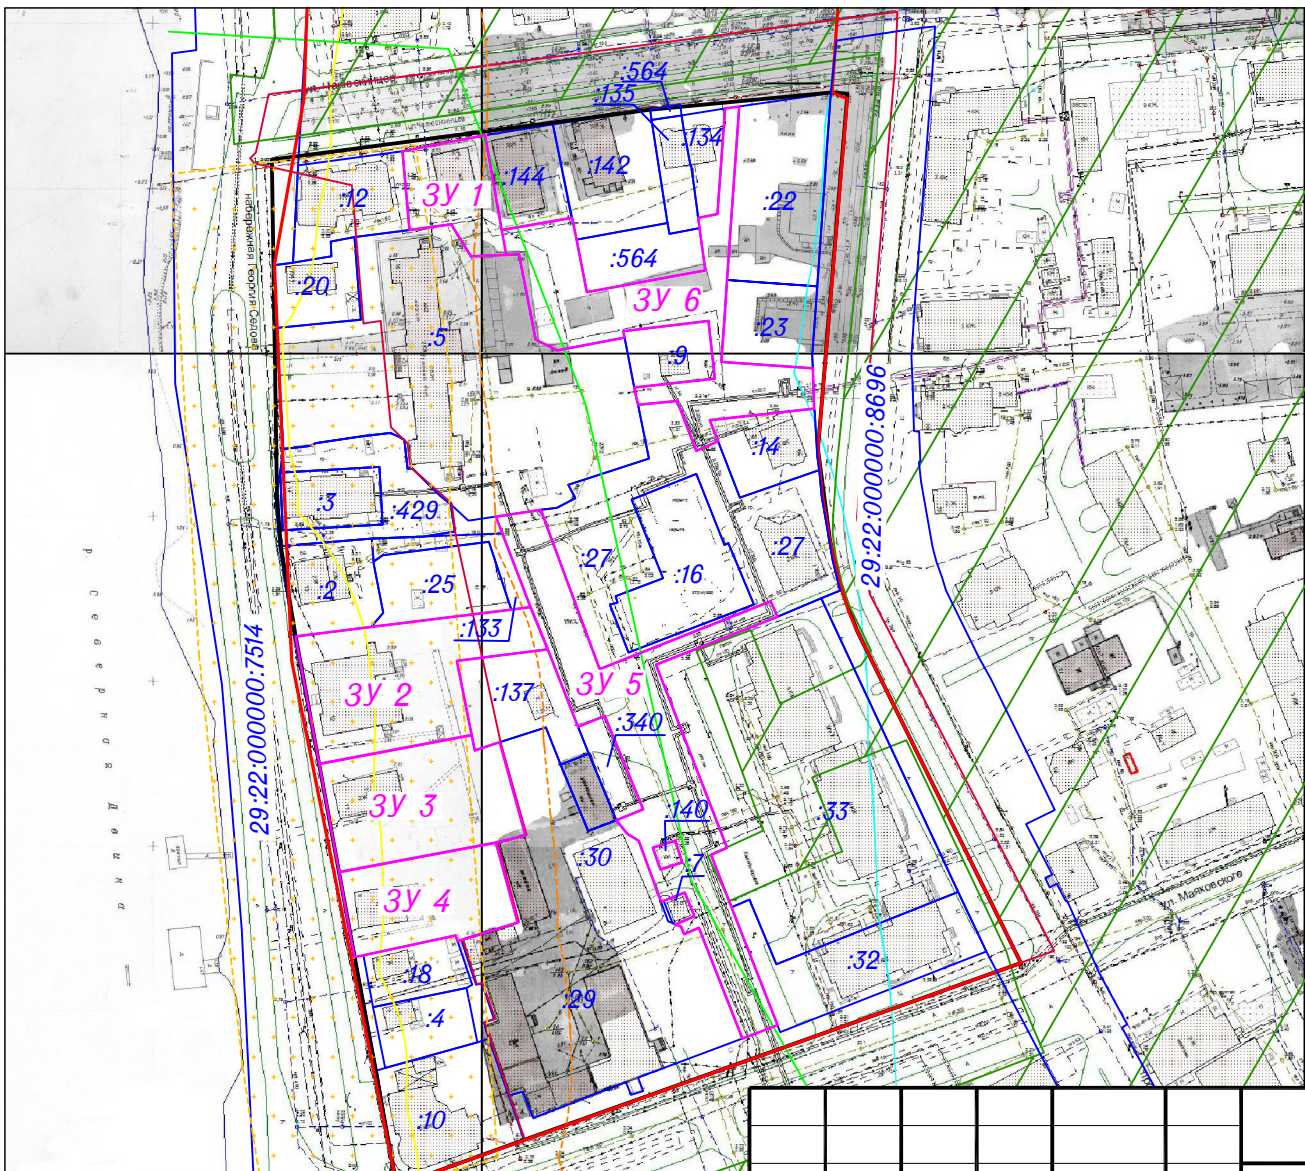

Администрация МО "Город Архангельск"

## Проект межевания территории

Кол.уч.	Лист	№ док.	Подпись	Дата	Стадия	Лист	Листов
Составил:	Е.В.Цирульников			15.11.18	Проект межевания территории в границах наб.Георгия Седова, ул.Челюскинцев, пр.Никольского и ул.Маяковского в Соломбальском территориальном округе города Архангельска	ПП	1
						Чертёж проекта межевания М 1 : 2000	ИП Цирульников Е.В.