

## **ПРОЕКТ МЕЖЕВАНИЯ ТЕРРИТОРИИ**

муниципального образования «Город Архангельск» в границах ул. Чкалова, ул. Холмггорской, ул. Героя Советского Союза Петра Лушева, ул. Республиканской

выполнен на основании распоряжения Главы муниципального образования «Город Архангельск» от 19.02.2020г. № 614р «О подготовке проекта межевания территории муниципального образования «Город Архангельск» в границах ул. Чкалова, ул. Холмггорской, ул. Героя Советского Союза Петра Лушева, ул. Республиканской площадью 4,2503 га».

Подготовил индивидуальный предприниматель

Лодде П.А.

Архангельск 2020

## СОДЕРЖАНИЕ

Состав проекта	3
Исходные данные	5
I. Основная часть проекта межевания территории	7
1 Текстовая часть проекта межевания территории	7
2 Чертежи межевания территории	14
Чертеж межевания территории с указанием границ образуемых и изменяемых земельных участков	15
II. Материалы по обоснованию проекта межевания территории	16
Чертеж межевания территории с указанием границ зон с особыми условиями использования территории	17
Приложения	

## СОСТАВ ПРОЕКТА

### ПРОЕКТ МЕЖЕВАНИЯ ТЕРРИТОРИИ

#### **I. Основная часть проекта межевания территории**

Основная часть проекта межевания территории включает в себя текстовую часть и чертежи межевания территории.

1. Текстовая часть проекта межевания территории включает в себя:

1.1 Перечень и сведения о площади образуемых земельных участков, в том числе возможные способы их образования;

1.2 Перечень и сведения о площади образуемых земельных участков, которые будут отнесены к территориям общего пользования или имуществу общего пользования, в том числе в отношении которых предполагаются резервирование и (или) изъятие для государственных или муниципальных нужд;

1.3 Вид разрешенного использования образуемых земельных участков в соответствии с проектом планировки территории;

1.4 Целевое назначение лесов, вид (виды) разрешенного использования лесного участка, количественные и качественные характеристики лесного участка, сведения о нахождении лесного участка в границах особо защитных участков лесов;

1.5 Сведения о границах территории, в отношении которой утвержден проект межевания, содержащие перечень координат характерных точек этих границ в системе координат, используемой для ведения Единого государственного реестра недвижимости.

2. На чертежах межевания территории отображаются:

2.1 Границы планируемых (в случае, если подготовка проекта межевания территории осуществляется в составе проекта планировки территории) и существующих элементов планировочной структуры;

2.2 Красные линии, утвержденные в составе проекта планировки территории, или красные линии, утверждаемые, изменяемые проектом межевания территории;

2.3 Линии отступа от красных линий в целях определения мест допустимого размещения зданий, строений, сооружений;

2.4 Границы образуемых и (или) изменяемых земельных участков, условные номера образуемых земельных участков, в том числе в отношении которых предполагаются их резервирование и (или) изъятие для государственных или муниципальных нужд;

2.5 Границы публичных сервитутов.

## **II. Материалы по обоснованию проекта межевания территории.**

Материалы по обоснованию проекта межевания территории включают в себя чертежи, на которых отображаются:

- 1.1 Границы существующих земельных участков;
- 1.2 Границы зон с особыми условиями использования территорий;
- 1.3 Местоположение существующих объектов капитального строительства;
- 1.4 Границы особо охраняемых природных территорий;
- 1.5 Границы территорий объектов культурного наследия;
- 1.6 Границы лесничеств, участковых лесничеств, лесных кварталов, лесотаксационных выделов или частей лесотаксационных выделов.

Опись чертежей:

1.1 Чертеж межевания территории с указанием границ образуемых и изменяемых земельных участков. Масштаб 1:1500.

1.2 Чертеж межевания территории с указанием границ зон с особыми условиями использования территории. Масштаб 1:1500.

## ИСХОДНЫЕ ДАННЫЕ

Проект межевания территории в границах ул. Чкалова, ул. Холмггорской, ул. Героя Советского Союза Петра Лушева, ул. Республиканской выполнен на основании распоряжения Главы муниципального образования «Город Архангельск» от 19.02.2020г. № 614р «О подготовке проекта межевания территории муниципального образования «Город Архангельск» в границах ул. Чкалова, ул. Холмггорской, ул. Героя Советского Союза Петра Лушева, ул. Республиканской площадью 4,2503 га».

Проект межевания разработан в соответствии с:

- Градостроительным кодексом Российской Федерации от 29.12.2004 №190-ФЗ;
- Земельным кодексом Российской Федерации от 25.10.2001 №136-ФЗ;
- СП 42.13330 "Градостроительство. Планировка и застройка городских и сельских поселений. Актуализированная редакция СНиП 2.07.01-89\*".

В работе учитывалась и анализировалась следующая документация:

- Генеральный план муниципального образования "Город Архангельск", утверждённый постановлением министерства строительства и архитектуры Архангельской области от 02.04.2020 № 37-п;
- Проект планировки района "Майская горка" муниципального образования "Город Архангельск", утвержденный распоряжением Главы муниципального образования "Город Архангельск" от 20.02.2015 № 425р (с изменениями);
- Распоряжение Главы муниципального образования «Город Архангельск» от 19.02.2020г. № 614р «О подготовке проекта межевания территории муниципального образования «Город Архангельск» в границах ул. Чкалова, ул. Холмггорской, ул. Героя Советского Союза Петра Лушева, ул. Республиканской площадью 4,2503 га»;
- Правила землепользования и застройки муниципального образования "Город Архангельск", утвержденные постановлением Министерства строительства и архитектуры Архангельской области № 68-п от 29.09.2020г.;
- Топографический план масштаба 1:500, выданный департаментом градостроительства Администрации муниципального образования "Город Архангельск";
- Кадастровый план территории от 02.09.2020 г. № КУВИ-002/2020-17734710, выданный ФГБУ "Федеральная кадастровая палата Федеральной службы государственной регистрации, кадастра и картографии» по Архангельской области и Ненецкому автономному округу на кадастровый квартал

29:22:060406;

- • Кадастровый план территории от 03.12.2020 г. № КУВИ-002/2020-45229581, выданный ФГБУ "Федеральная кадастровая палата Федеральной службы государственной регистрации, кадастра и картографии» по Архангельской области и Ненецкому автономному округу на кадастровый квартал 29:22:060416.

# I. ОСНОВНАЯ ЧАСТЬ ПРОЕКТА МЕЖЕВАНИЯ ТЕРРИТОРИИ

## 1 Текстовая часть проекта межевания территории

### 1.1 Перечень и сведения о площади образуемых земельных участков, в том числе возможные способы их образования

При анализе исходной документации выявлено, что проектируемые земельные участки, расположенные в границах ул. Чкалова, ул. Холмгорской, ул. Героя Советского Союза Петра Лушева, ул. Республиканской, будут сформированы в кадастровых кварталах 29:22:060406, 29:22:060416 на территории, в отношении которой подготовлен проект планировки района "Майская горка" муниципального образования "Город Архангельск", утвержденный распоряжением Главы муниципального образования "Город Архангельск" от 20.02.2015 № 425р.

В границах данной территории возможно размещение новых объектов капитального строительства.

Категория земель: земли населенных пунктов.

Площадь территории в границах проекта межевания составляет 4,2503 га.

Функциональное назначение территориальной зоны, в границах которой разрабатывается проект межевания территории: зона застройки многоэтажными жилыми домами – Ж4, зона транспортной инфраструктуры – Т.

Формирование проектных границ земельных участков выполнено в пределах красных линий с учетом существующей градостроительной ситуации и фактического использования территории, положения границ сформированных земельных участков, зарегистрированных в Едином государственном реестре недвижимости.

Перечень и сведения о площади образуемых земельных участков, в том числе возможные способы их образования, представлен в таблице № 1.

Таблица № 1. Перечень и сведения о площади образуемых земельных участков

Проектируемый земельный участок, обозначение	Проектная площадь, кв.м	Адрес земельного участка	Способ образования
29:22:060406:3У1	2247	Архангельская область, г. Архангельск, территориальный округ Майская горка, ул. Чкалова, д.20	образование земельного участка путем перераспределения земельного участка с кадастровым номером 29:22:060406:112 и земель
29:22:060406:3У2	2141	Архангельская область, г. Архангельск, территориальный округ Майская горка, ул. Чкалова, д.16	образование земельного участка путем перераспределения земельного участка с кадастровым номером 29:22:060406:111 и земель

29:22:060406:3У3	2113	Архангельская область, г. Архангельск, территориальный округ Майская горка, ул. Чкалова, д.18, к.1	образование земельного участка путем перераспределения земельного участка с кадастровым номером 29:22:060406:114 и земель
29:22:060406:3У4	1951	Архангельская область, г. Архангельск, территориальный округ Майская горка, ул. Чкалова, д.18	образование земельного участка путем перераспределения земельного участка с кадастровым номером 29:22:060406:113 и земель
29:22:060406:3У5	1366	Архангельская область, г. Архангельск, территориальный округ Майская горка, ул. Чкалова, д.16, к.1	образование земельного участка путем перераспределения земельного участка с кадастровым номером 29:22:060406:116 и земель
29:22:060406:3У6	2907	Архангельская область, г. Архангельск, территориальный округ Майская горка, ул. Почтовая, д.11	образование земельного участка из земель, находящегося в государственной или муниципальной собственности
29:22:060406:3У7	2118	Архангельская область, г. Архангельск, территориальный округ Майская горка, ул. Чкалова, д.18, к.2	образование земельного участка путем перераспределения земельного участка с кадастровым номером 29:22:060406:99 и земель
29:22:060406:3У8	4015	Архангельская область, г. Архангельск, территориальный округ Майская горка, ул. Почтовая, д.13	образование земельного участка путем перераспределения земельного участка с кадастровым номером 29:22:060406:95 и земель
29:22:060406:3У9	2979	Архангельская область, г. Архангельск, территориальный округ Майская горка, ул. Почтовая, д.15	образование земельного участка путем перераспределения земельного участка с кадастровым номером 29:22:060406:96 и земель
29:22:060406:3У10	2315	Архангельская область, г. Архангельск, территориальный округ Майская горка, ул. Почтовая, д.17	образование земельного участка путем перераспределения земельного участка с кадастровым номером 29:22:060406:97 и земель
29:22:060406:3У11	1917	Архангельская область, г. Архангельск, территориальный округ Майская горка, ул. Почтовая, д.19	образование земельного участка из земель, находящегося в государственной или муниципальной собственности
29:22:060416:3У12	1066	Архангельская область, г. Архангельск, территориальный округ Майская горка, ул. Республиканская, д.19	образование земельного участка из земель, находящегося в государственной или муниципальной собственности
29:22:060416:3У13	1358	Архангельская область, г. Архангельск, территориальный округ Майская горка, ул. Республиканская, д.15	образование земельного участка из земель, находящегося в государственной или муниципальной собственности
29:22:060416:3У14	2291	Архангельская область, г. Архангельск, территориальный округ Майская горка, ул. Республиканская, д.13	образование земельного участка из земель, находящегося в государственной или муниципальной собственности



Таблица № 2. Каталог координат

Проектируемый земельный участок, обозначение	Система координат МСК-29	
	Координаты	
	X	Y
29:22:060406:3У1	649276,61 649323,03 649319,73 649292,72 649265,78 649259,87 649253,32 649251,13 649276,61	2525718,56 2525770,83 2525773,55 2525787,27 2525757,36 2525750,77 2525743,23 2525740,77 2525718,56
29:22:060406:3У2	649273,61 649248,16 649246,86 649232,09 649233,76 649233,22 649205,05 649222,99 649273,61	2525715,21 2525737,46 2525736,00 2525718,08 2525716,61 2525709,94 2525673,24 2525658,37 2525715,21
29:22:060406:3У3	649265,78 649292,72 649228,13 649215,20 649265,78	2525757,36 2525787,27 2525820,16 2525804,35 2525757,36
29:22:060406:3У4	649256,48 649259,87 649265,78 649215,20 649196,58 649203,57 649246,86 649248,16 649251,13 649253,32 649249,91 649256,48	2525753,74 2525750,77 2525757,36 2525804,35 2525780,67 2525774,46 2525736,00 2525737,46 2525740,77 2525743,23 2525746,19 2525753,74
29:22:060406:3У5	649232,09 649246,86 649203,57 649188,08 649232,09	2525718,08 2525736,00 2525774,46 2525756,44 2525718,08
29:22:060406:3У6	649228,85 649229,10 649185,27 649154,37 649201,54 649228,85	2525711,66 2525714,70 2525752,93 2525714,98 2525676,07 2525711,66
29:22:060406:3У7	649228,13 649184,68 649161,11 649196,58 649215,20 649228,13	2525820,16 2525842,23 2525809,89 2525780,67 2525804,35 2525820,16
29:22:060406:3У8	649154,37 649185,27 649188,08 649203,57 649196,58 649161,11 649114,51 649154,37 649152,81 649160,47 649154,09 649146,18	649154,37 649185,27 649188,08 649203,57 649196,58 649161,11 649114,51 649154,37 649152,81 649160,47 649154,09 649146,18

	649152,81	649152,81
29:22:060406:3У9	649114,51 649161,11 649184,68 649162,02 649094,10 649114,51	2525746,55 2525809,89 2525842,23 2525853,88 2525762,72 2525746,55
29:22:060406:3У10	649094,10 649162,02 649143,89 649077,33 649094,10	2525762,72 2525853,88 2525863,18 2525776,00 2525762,72
29:22:060406:3У11	649077,33 649143,89 649134,62 649099,99 649088,75 649082,26 649059,82 649056,97 649077,33	2525776,00 2525863,18 2525867,94 2525828,53 2525819,31 2525824,61 2525795,43 2525792,11 2525776,00
29:22:060416:3У12	649039,58 649066,89 649069,77 649053,01 649022,01 649039,58	2525736,23 2525770,63 2525774,30 2525787,55 2525750,46 2525736,23
29:22:060416:3У13	649110,83 649090,47 649087,55 649060,25 649059,13 649079,61 649110,83	2525741,79 2525757,86 2525754,32 2525719,69 2525718,20 2525700,51 2525741,79
29:22:060416:3У14	649111,70 649146,42 649110,83 649079,61 649097,44 649099,45 649105,56 649103,47 649111,70	2525672,65 2525713,67 2525741,79 2525700,51 2525684,89 2525687,43 2525682,31 2525679,72 2525672,65

**1.2 Перечень и площади образуемых земельных участков, которые будут отнесены к территориям общего пользования или имуществу общего пользования, в том числе в отношении которых предполагается резервирование и (или) изъятие для государственных или муниципальных нужд**

Проектом межевания территории не предусматривается образование земельных участков, в отношении которых предполагаются резервирование и (или) изъятие для государственных или муниципальных нужд.

Перечень и сведения о площади образуемых земельных участков, которые будут отнесены к территориям общего пользования, в том числе возможные способы их образования, представлен в таблице № 3.

Таблица № 3. Перечень и сведения о площади образуемых земельных участков, которые будут отнесены к территориям общего пользования

Проектируемый земельный участок, обозначение	Проектная площадь, кв.м	Адрес земельного участка	Способ образования
29:22:000000:ЗУ15	2375	Архангельская область, г. Архангельск, территориальный округ Майская горка	образование земельного участка из земель, находящегося в государственной или муниципальной собственности
29:22:060416:ЗУ16	36	Архангельская область, г. Архангельск, территориальный округ Майская горка	образование земельного участка из земель, находящегося в государственной или муниципальной собственности

Таблица № 4. Каталог координат

Проектируемый земельный участок, обозначение	Система координат МСК-29	
	Координаты	
	X	Y
29:22:000000:ЗУ15	649222,99	2525658,37
	649205,05	2525673,24
	649233,22	2525709,94
	649233,76	2525716,61
	649232,09	2525718,08
	649188,08	2525756,44
	649185,27	2525752,93
	649229,10	2525714,70
	649228,85	2525711,66
	649201,54	2525676,07
	649154,37	2525714,98
	649114,51	2525746,55
	649094,10	2525762,72
	649077,33	2525776,00
	649056,97	2525792,11
	649053,01	2525787,55
	649069,77	2525774,30
	649066,89	2525770,63
	649087,55	2525754,32
	649090,47	2525757,86
	649110,83	2525741,79
	649146,42	2525713,67
	649111,70	2525672,65
	649116,11	2525668,59
	649151,09	2525709,89
	649219,08	2525653,81
649222,99	2525658,37	
649276,61	2525718,56	
649251,13	2525740,77	
649248,16	2525737,46	
649273,61	2525715,21	
649276,61	2525718,56	
29:22:060416:ЗУ16	649105,56	2525682,31
	649099,45	2525687,43
	649097,44	2525684,89
	649096,62	2525683,85
	649102,66	2525678,72
	649103,47	2525679,72
649105,56	2525682,31	

### 1.3 Вид разрешенного использования образуемых земельных участков в соответствии с проектом планировки территории

Виды разрешенного использования образуемых земельных участков в соответствии с проектом планировки территории представлены в таблице № 3.

Таблица № 3. Вид разрешенного использования образуемых земельных участков

Проектируемый земельный участок, обозначение	Проектный вид разрешенного использования
29:22:060406:3У1	Малозэтажная многоквартирная жилая застройка (2.1.1)
29:22:060406:3У2	Малозэтажная многоквартирная жилая застройка (2.1.1)
29:22:060406:3У3	Малозэтажная многоквартирная жилая застройка (2.1.1)
29:22:060406:3У4	Малозэтажная многоквартирная жилая застройка (2.1.1)
29:22:060406:3У5	Малозэтажная многоквартирная жилая застройка (2.1.1)
29:22:060406:3У6	Малозэтажная многоквартирная жилая застройка (2.1.1)
29:22:060406:3У7	Малозэтажная многоквартирная жилая застройка (2.1.1)
29:22:060406:3У8	Малозэтажная многоквартирная жилая застройка (2.1.1)
29:22:060406:3У9	Малозэтажная многоквартирная жилая застройка (2.1.1)
29:22:060406:3У10	Малозэтажная многоквартирная жилая застройка (2.1.1)
29:22:060406:3У11	Малозэтажная многоквартирная жилая застройка (2.1.1)
29:22:060416:3У12	Малозэтажная многоквартирная жилая застройка (2.1.1)
29:22:060416:3У13	Малозэтажная многоквартирная жилая застройка (2.1.1)
29:22:060416:3У14	Малозэтажная многоквартирная жилая застройка (2.1.1)
29:22:000000:3У15	Благоустройство территории (12.0.2); Улично-дорожная сеть (12.0.1)
29:22:060416:3У16	Благоустройство территории (12.0.2); Коммунальное обслуживание (3.1)

### 1.4 Целевое назначение лесов, вид (виды) разрешенного использования лесного участка, количественные и качественные характеристики лесного участка, сведения о нахождении лесного участка в границах особо защитных участков лесов

Информация о целевом назначении лесов, виде разрешенного использования лесного участка, количественные и качественные характеристики лесного участка, сведения о нахождении лесного участка в границах особо защитных участков лесов в данном проекте не отображается в связи с отсутствием в границах проектирования лесных участков.

**1.5 Сведения о границах территории, в отношении которой утвержден проект межевания, содержащие перечень координат характерных точек этих границ в системе координат, используемой для ведения Единого государственного реестра недвижимости**

Сведения о границах территории, в отношении которой утвержден проект межевания, содержащие перечень координат характерных точек этих границ в системе координат, используемой для ведения Единого государственного реестра недвижимости, приведены в таблице №4. Координаты характерных точек границ территории, в отношении которой утвержден проект межевания, определяются в соответствии с требованиями к точности определения координат характерных точек границ, установленных в соответствии с Градостроительным Кодексом для территориальных зон.

Таблица № 4. Сведения о границах территории, в отношении которой утвержден проект межевания

Номер точки	Система координат МСК-29	
	Координаты	
	X	Y
1	649181,73	2525611,71
2	649330,37	2525779,25
3	649125,09	2525882,04
4	649021,95	2525750,52
1	649181,73	2525611,71

## 2 Чертежи межевания территории

Графическая часть основной части проекта межевания территории выполнена в составе следующих чертежей:

1.1 Чертеж межевания территории с указанием границ образуемых и изменяемых земельных участков. Масштаб 1:1500.

На чертеже межевания отображены:

1) границы существующих элементов планировочной структуры;

2) красные линии, утвержденные в составе проекта планировки территории (приняты на основании проекта планировки района "Майская горка" муниципального образования "Город Архангельск", утвержденный распоряжением Главы муниципального образования "Город Архангельск" от 20.02.2015 № 425р);

3) линии отступа от красных линий в целях определения мест допустимого размещения зданий, строений, сооружений (в соответствии с Правилами землепользования и застройки муниципального образования "Город Архангельск" минимальный отступ зданий, строений, сооружений от красных линий вновь строящихся или реконструируемых зданий, строений, сооружений должен быть на расстоянии не менее трех метров));


4) границы образуемых и изменяемых земельных участков, условные номера образуемых земельных участков;

5) границы публичных сервитутов на территории проектирования.

## Проект межевания территории

муниципального образования "Город Архангельск"  
в границах ул. Чкалова, ул. Холмггорской,  
ул. Героя Советского Союза Петра Лушева,  
ул. Республиканской

1.1 Чертеж межевания территории с указанием  
границ образуемых и изменяемых земельных  
участков

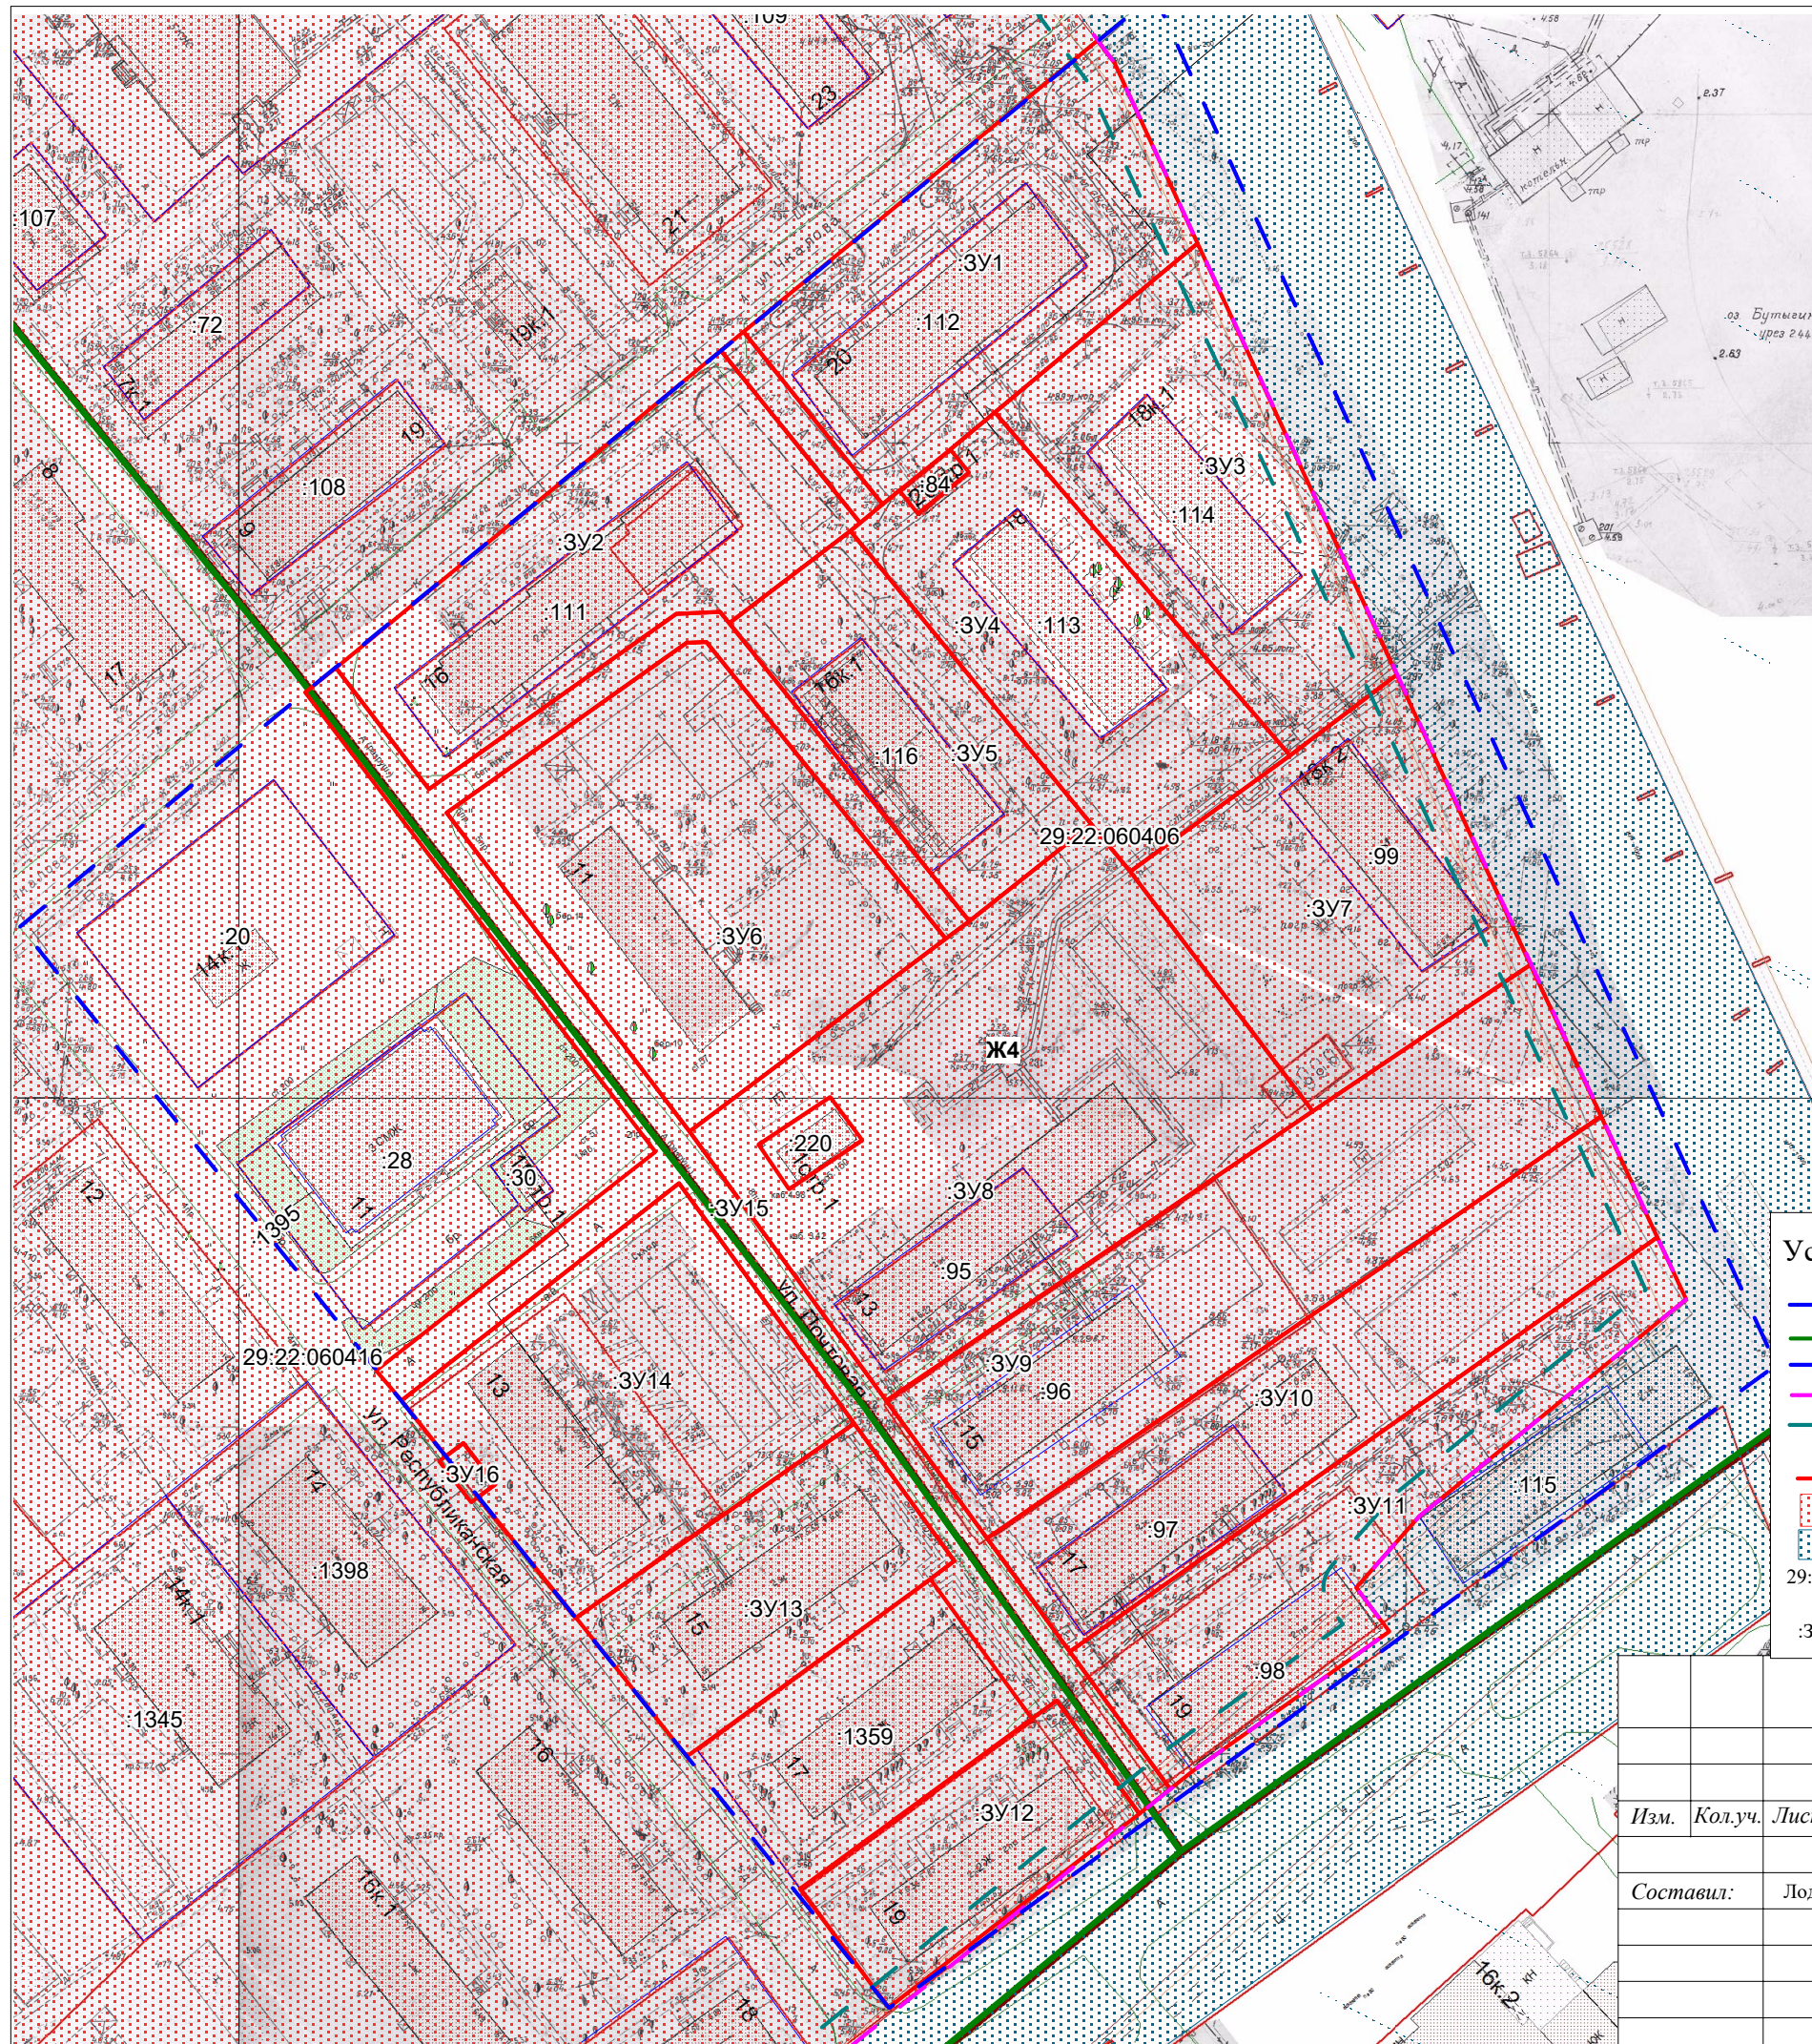

### Условные обозначения:

- - границы земельных участков, сведения о которых содержатся в ЕГРН
- - граница кадастрового квартала
- - - - границы территории проектирования
- - границы красных линий
- - - - линия отступа от красных линий в целях определения места допустимого размещения зданий, строений, сооружений
- Ж4 - границы образуемых земельных участков
- Т - обозначение и границы функциональной зоны застройки многоэтажными жилыми домами
- Т - обозначение и границы функциональной зоны транспортной инфраструктуры
- 29:22:060416 - номер кадастрового квартала
- :114 - обозначение кадастровых номеров существующих объектов недвижимости
- :3У1 - :3У16 - обозначение образуемых земельных участков

Заказчик: Администрация муниципального образования "Город Архангельск"					
Проект межевания территории муниципального образования "Город Архангельск" в границах ул. Чкалова, ул. Холмггорской, ул. Героя Советского Союза Петра Лушева, ул. Республиканской					
Изм.	Кол.уч.	Лист	№ док.	Подп.	Дата
Составил:		Лодде П.А.			
					Стадия
					Лист
					Листов
					ПП
					1
					1
Чертеж межевания территории с указанием границ образуемых и изменяемых земельных участков. Масштаб 1:1000					ИП Лодде П.А.

## **II. МАТЕРИАЛЫ ПО ОБОСНОВАНИЮ ПРОЕКТА МЕЖЕВАНИЯ ТЕРРИТОРИИ**

Материалы по обоснованию проекта межевания территории включают в себя следующий чертеж:

1.2 Чертеж межевания территории с указанием границ зон с особыми условиями использования территории. Масштаб 1:1500.

На чертеже межевания показаны границы существующих земельных участков, зоны с особыми условиями использования территории, существующие объекты капитального строительства.

Границы территорий объектов культурного наследия на проектируемой территории не выявлены.


Границы лесничеств, участковых лесничеств, лесных кварталов, лесотаксационных выделов или частей лесотаксационных выделов на проектируемой территории не выявлены.



## Проект межевания территории

муниципального образования "Город Архангельск"  
в границах ул. Чкалова, ул. Холмггорской,  
ул. Героя Советского Союза Петра Лушева,  
ул. Республиканской

1.2 Чертеж межевания территории с указанием  
границ зон с особыми условиями  
использования территории

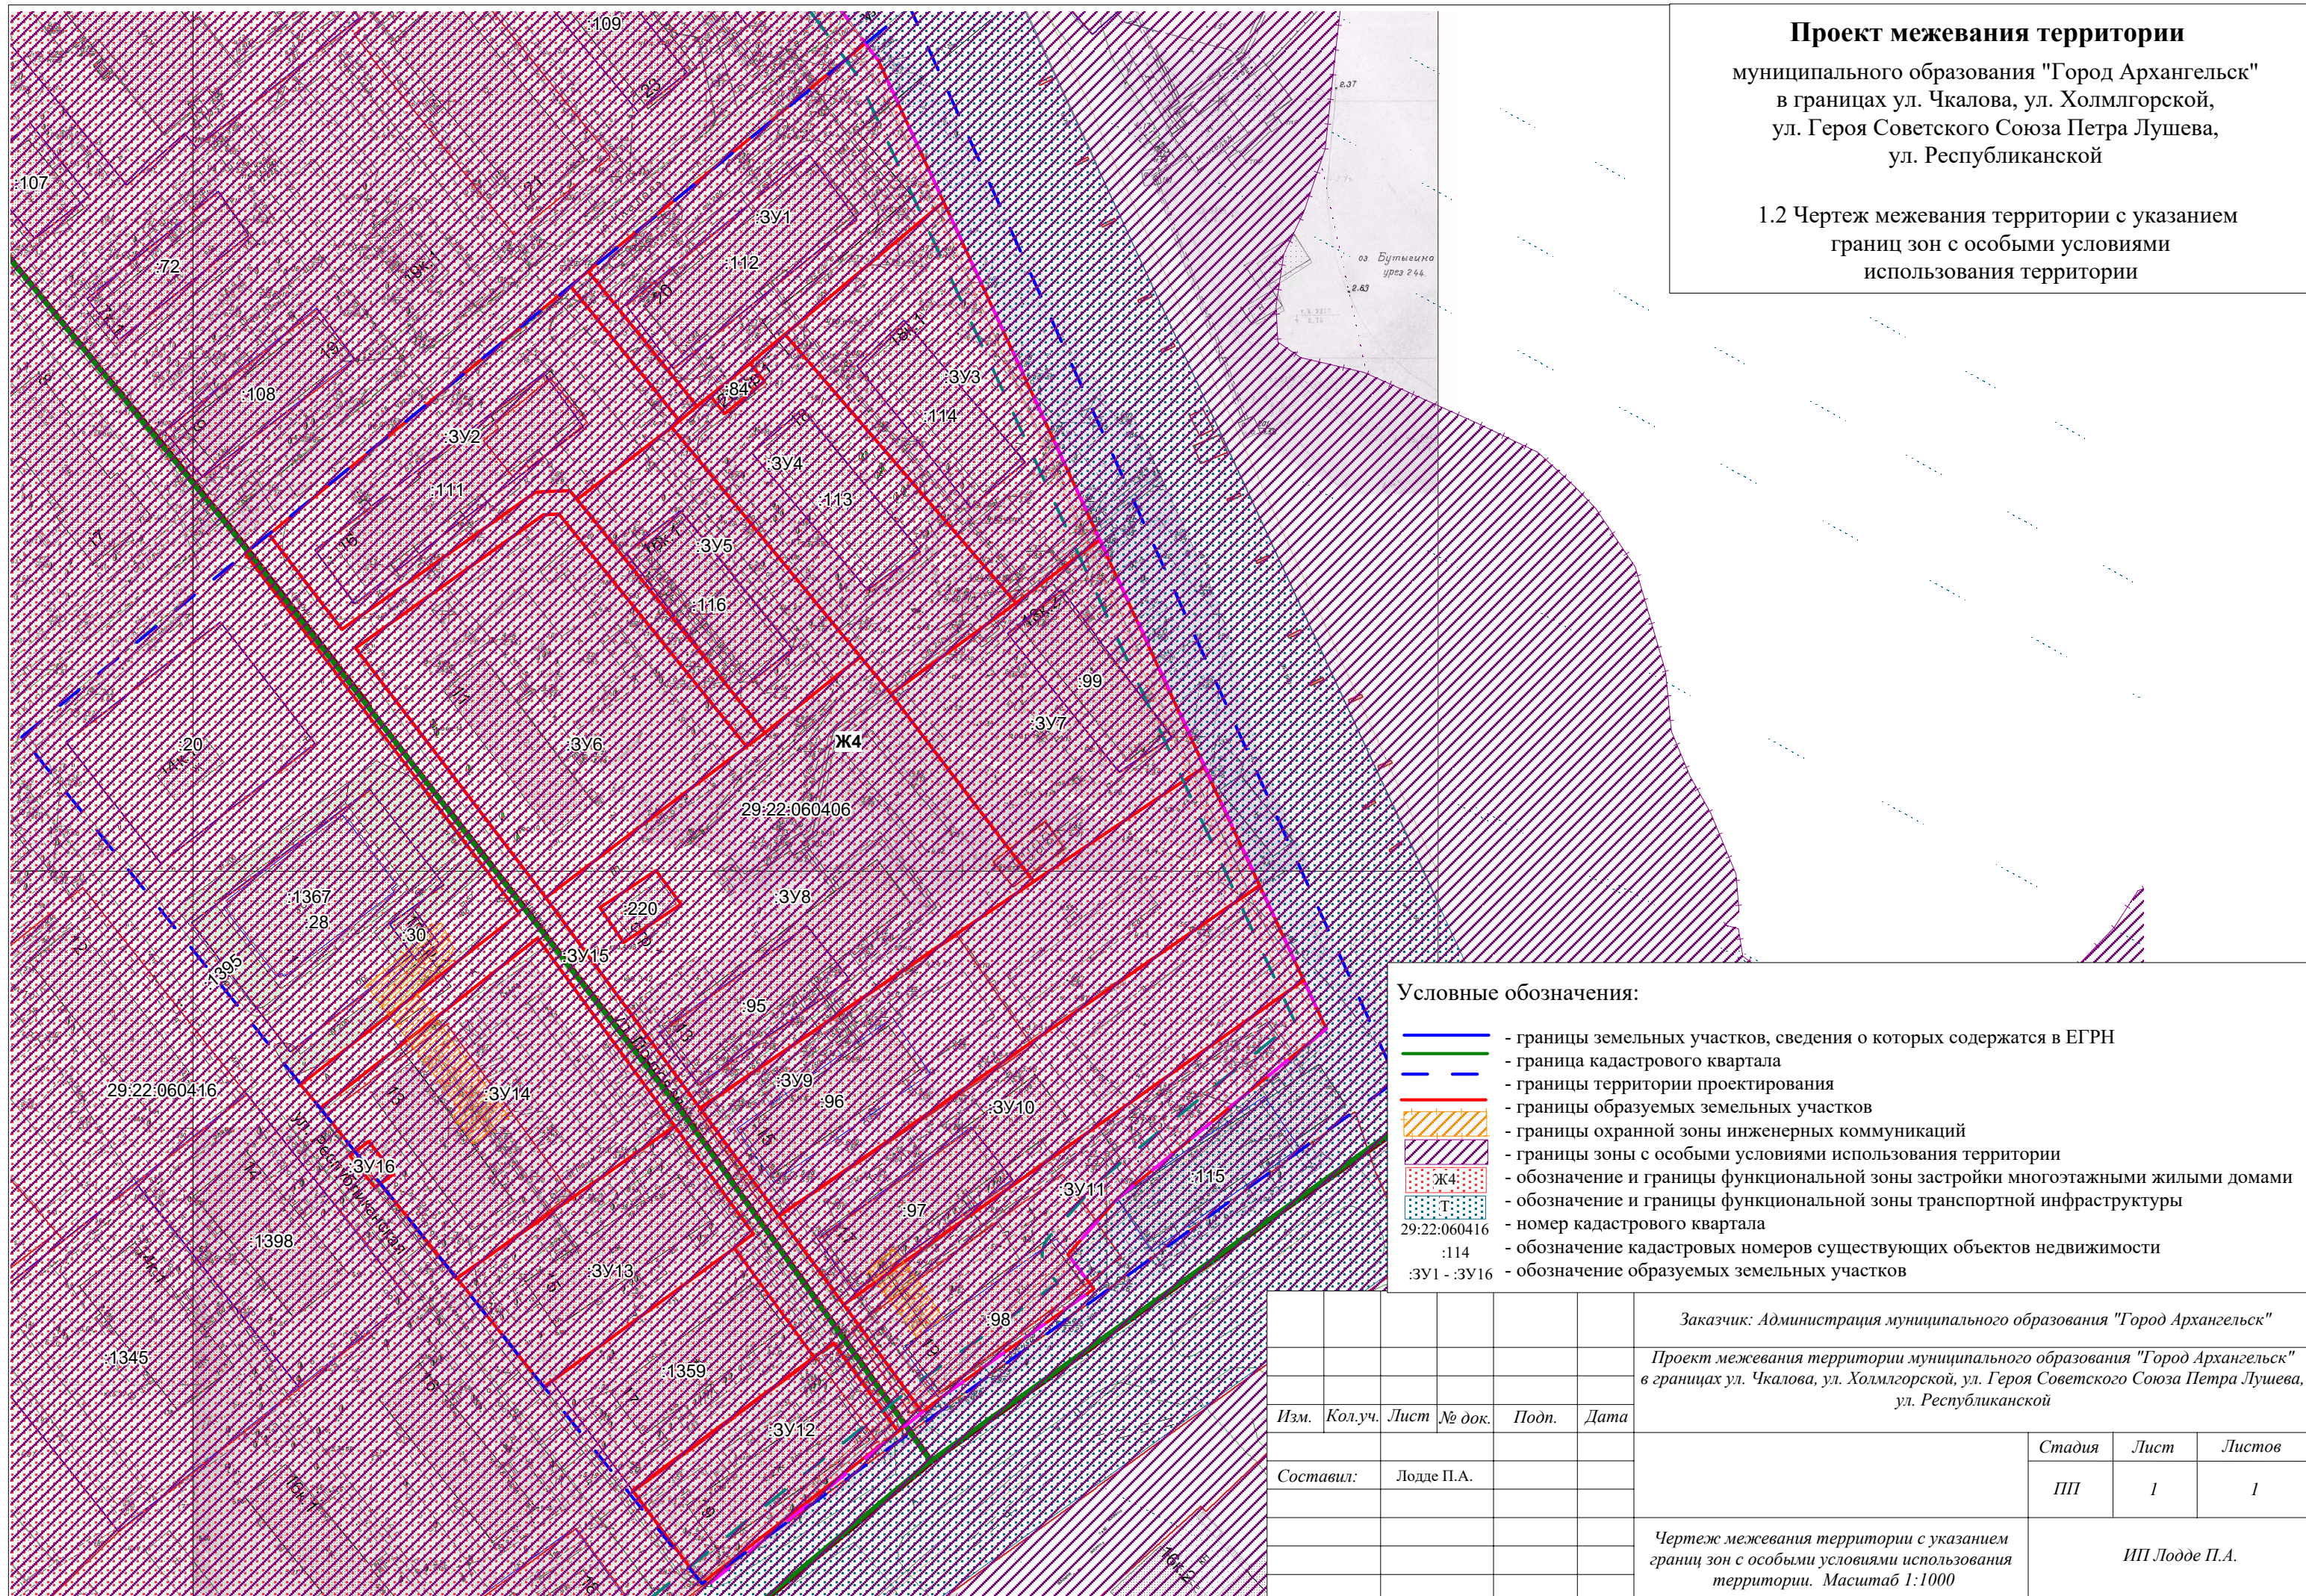

### Условные обозначения:

- - границы земельных участков, сведения о которых содержатся в ЕГРН
- - граница кадастрового квартала
- - - - границы территории проектирования
- - границы образуемых земельных участков
- границы охранной зоны инженерных коммуникаций
- границы зоны с особыми условиями использования территории
- Ж4 - обозначение и границы функциональной зоны застройки многоэтажными жилыми домами
- Т - обозначение и границы функциональной зоны транспортной инфраструктуры
- 29:22:060416 - номер кадастрового квартала
- :114 - обозначение кадастровых номеров существующих объектов недвижимости
- :3У1 - :3У16 - обозначение образуемых земельных участков

Заказчик: Администрация муниципального образования "Город Архангельск"					
Проект межевания территории муниципального образования "Город Архангельск" в границах ул. Чкалова, ул. Холмггорской, ул. Героя Советского Союза Петра Лушева, ул. Республиканской					
Изм.	Кол.уч.	Лист	№ док.	Подп.	Дата
Составил:		Лодде П.А.			
					Стадия
					Лист
					Листов
					ПП
					1
					1
Чертеж межевания территории с указанием границ зон с особыми условиями использования территории. Масштаб 1:1000					ИП Лодде П.А.



Контроль

ГЛАВА МУНИЦИПАЛЬНОГО ОБРАЗОВАНИЯ  
"ГОРОД АРХАНГЕЛЬСК"

**РАСПОРЯЖЕНИЕ**

от 19 февраля 2020 г. № 614р

**О подготовке проекта межевания территории  
муниципального образования "Город Архангельск" в границах  
ул. Чкалова, ул. Холмогорской, ул. Героя Советского Союза  
Петра Лушева и ул. Республиканской площадью 4,2503 га**

В соответствии с Градостроительным кодексом Российской Федерации:

1. Подготовить проект межевания территории муниципального образования "Город Архангельск" (далее – проект межевания) в границах ул. Чкалова, ул. Холмогорской, ул. Героя Советского Союза Петра Лушева и ул. Республиканской площадью 4,2503 га.

2. Утвердить прилагаемое техническое задание на подготовку проекта межевания территории муниципального образования "Город Архангельск" в границах ул. Чкалова, ул. Холмогорской, ул. Героя Советского Союза Петра Лушева и ул. Республиканской площадью 4,2503 га.

3. Определить, что физические или юридические лица вправе представлять свои предложения о порядке, сроках подготовки и содержании проекта межевания территории муниципального образования "Город Архангельск" в границах ул. Чкалова, ул. Холмогорской, ул. Героя Советского Союза Петра Лушева и ул. Республиканской площадью 4,2503 га в департамент градостроительства Администрации муниципального образования "Город Архангельск" со дня опубликования настоящего распоряжения до момента назначения общественных обсуждений.

4. Срок действия распоряжения 6 месяцев с момента его опубликования в газете "Архангельск – город воинской славы" и на официальном информационном Интернет-портале муниципального образования "Город Архангельск".

5. Опубликовать распоряжение в газете "Архангельск – город воинской славы" и на официальном информационном Интернет-портале муниципального образования "Город Архангельск".

6. Контроль за исполнением распоряжения возложить на заместителя Главы муниципального образования "Город Архангельск" по вопросам экономического развития и финансам Шапошникову Д.В.

Глава муниципального образования  
"Город Архангельск"

19р.02



И.В. Годзиш