


План размещения строений  
на участке, г. Архангельск ул. Валявкина 27.  
схема.

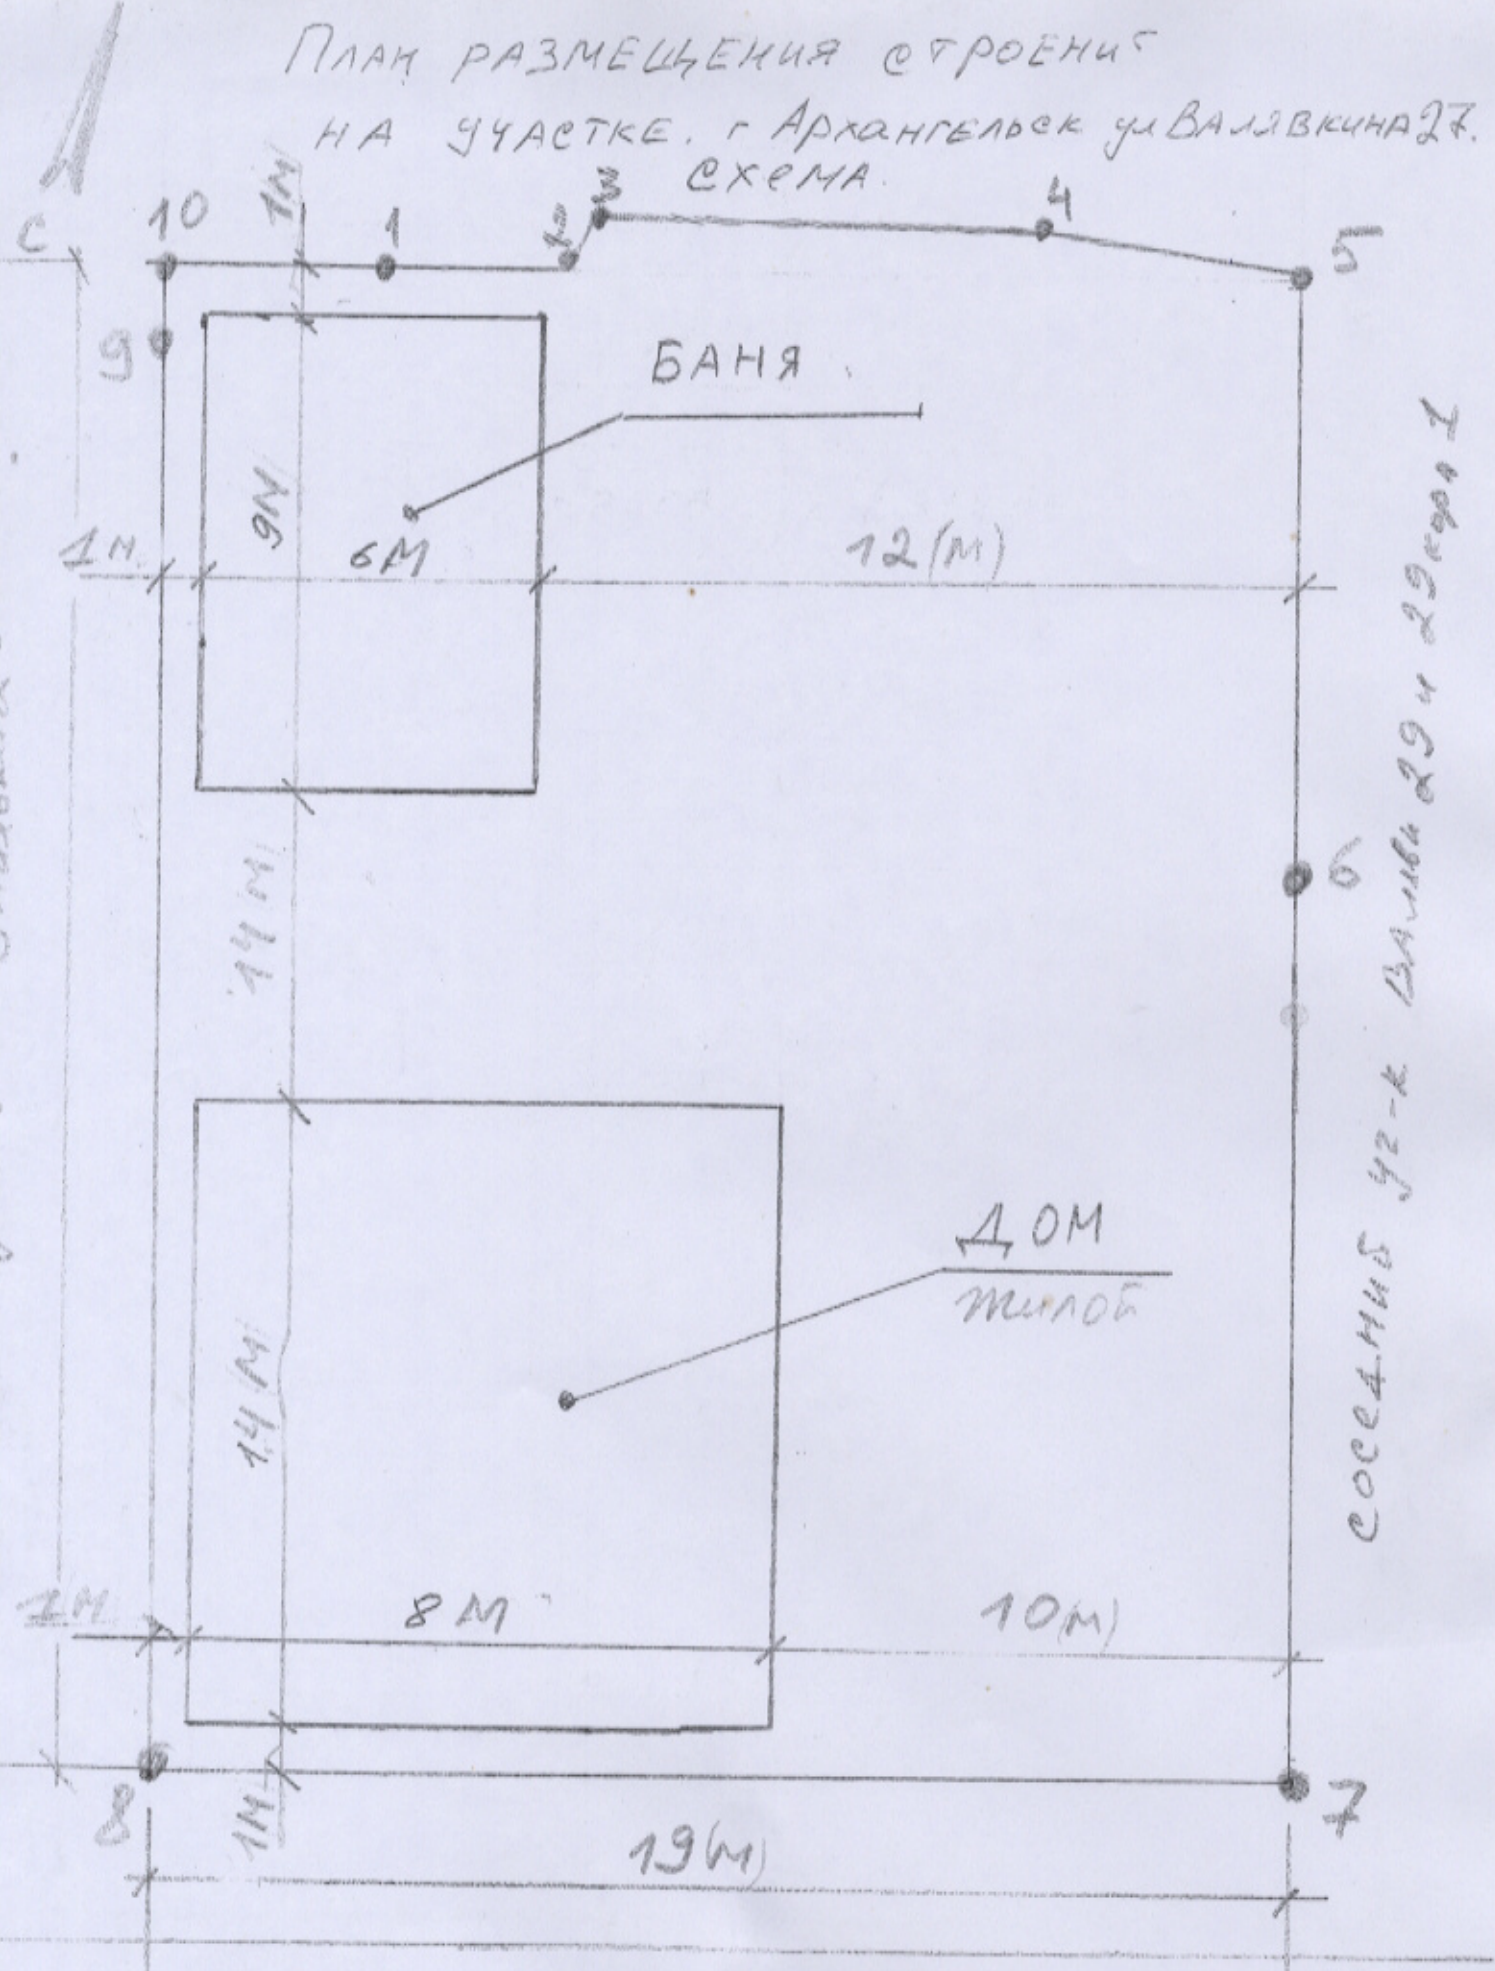

ДОРОГА ул. Валявкина

Расположение точек 1-10 схематично возмозно  
продобраньельного плана 29301000 2021 3985. ул. Валяв.



Планировка объекта строительства

ул. Сибирская

МЭ  
ДЕПАР

СХЕМА РАС  
в каде

в Солк

(категор.  
для эксп

Р  
от'

Директор депар  
градостроитель

"18  
.....

С  
КН

БАННЫЙ  
ДВОР



1:500

Департамент градостроительст		
Начальник отдела	Гагарина О.М.	<i>[Signature]</i>
Ведущий специалист	Березина А.Н.	<i>[Signature]</i>