


Схема планировочной организации участка  
по адресу Восточная КН 29:22:022705:490

площадь земельного участка 1530 м<sup>2</sup>  
площадь застройки 48 м<sup>2</sup>

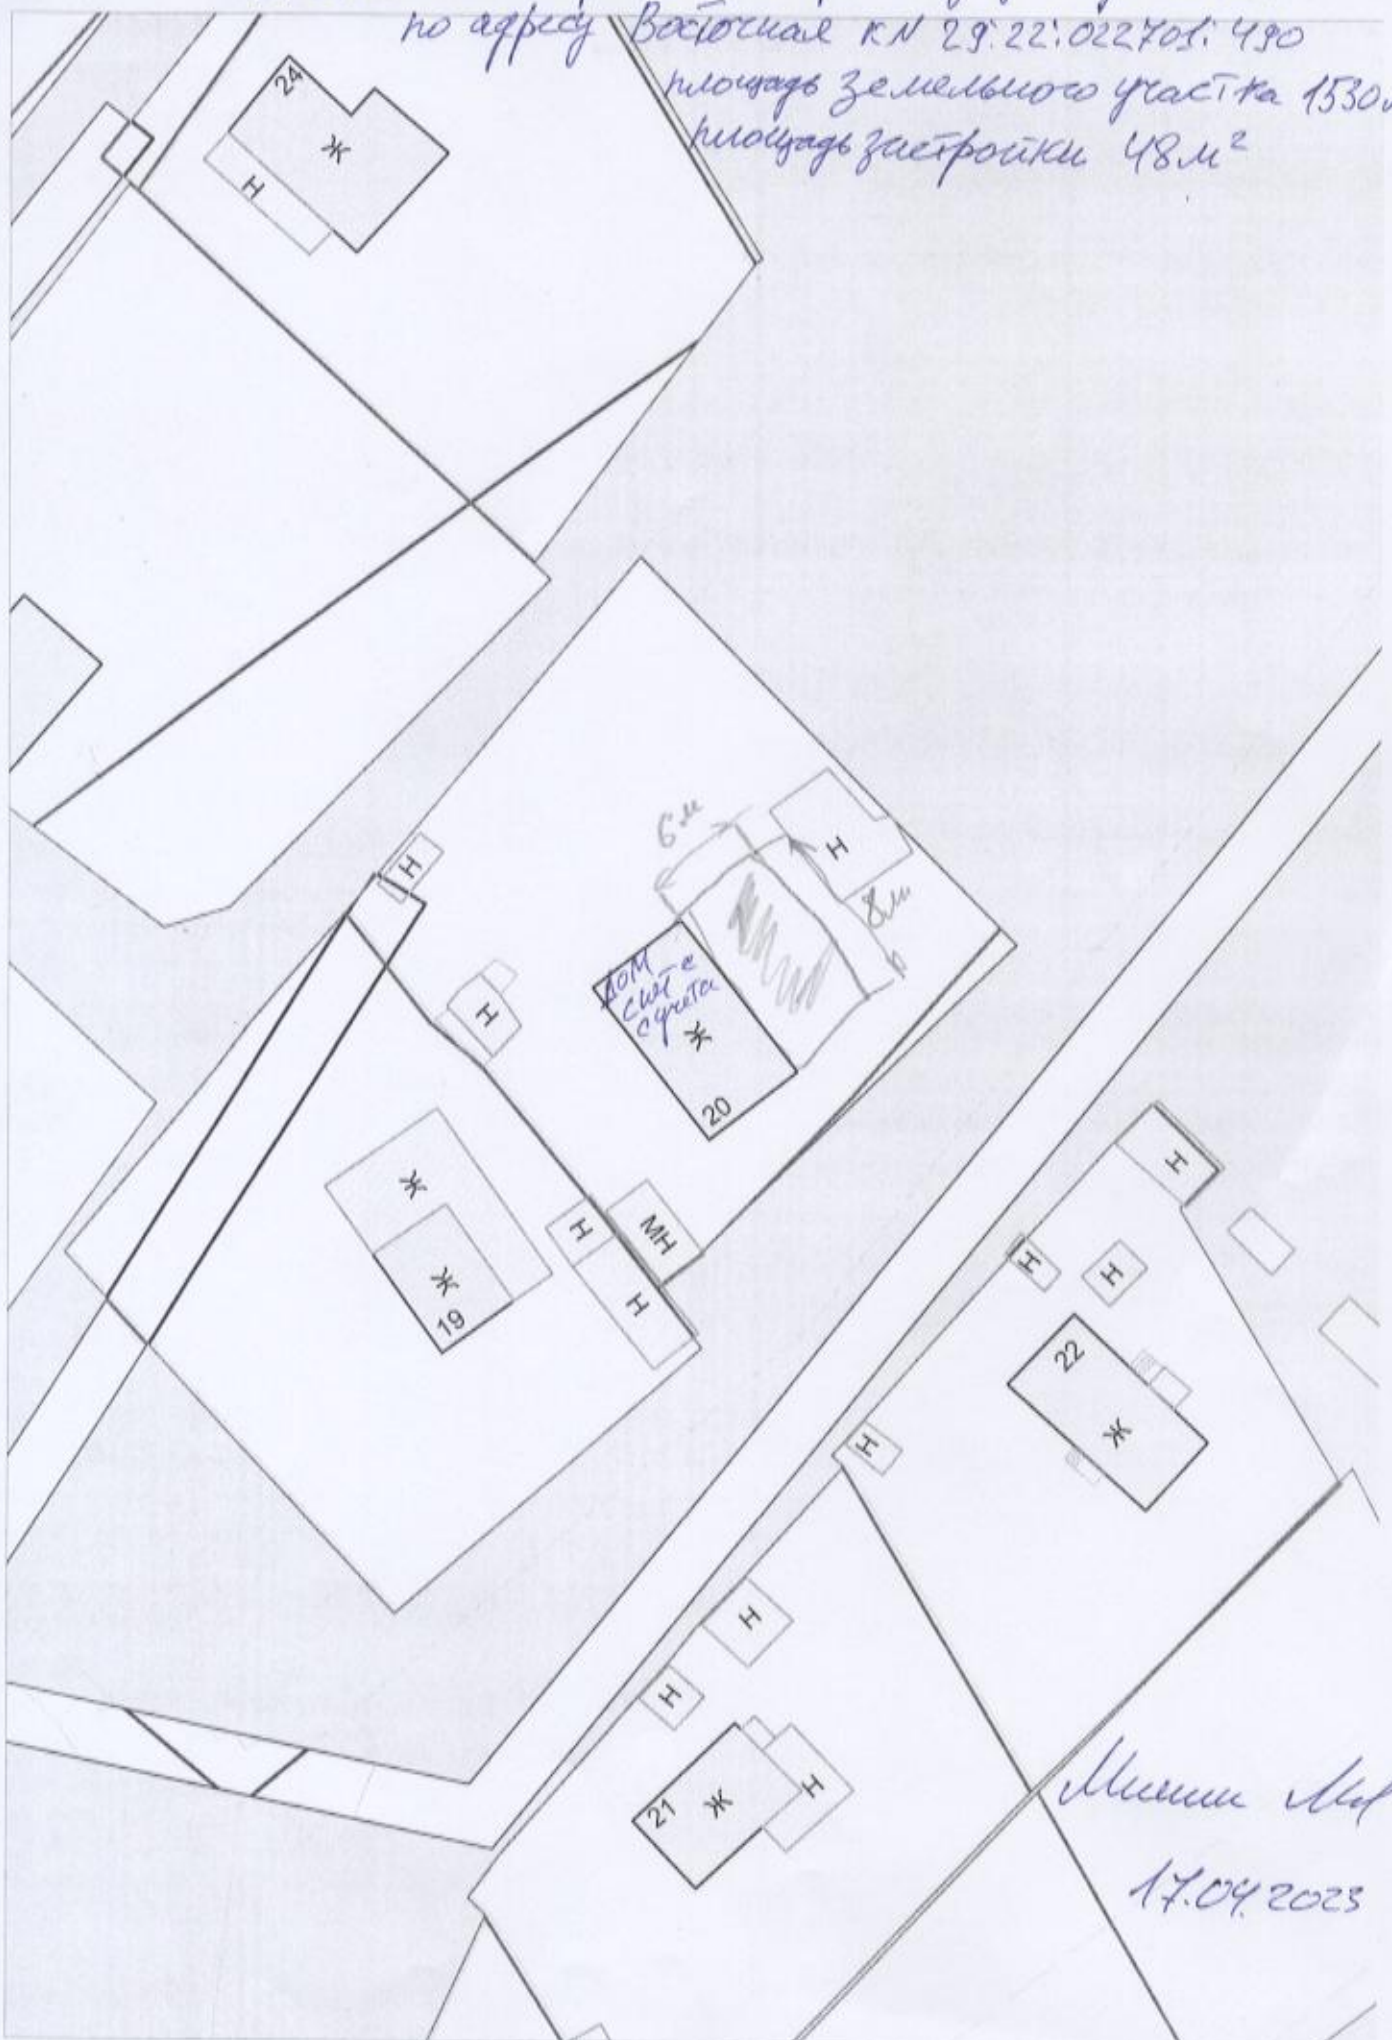

Минин И.И.  
17.04.2023