


ЭКСПЛИКАЦИЯ ЗДАНИЙ И СООРУЖЕНИЙ

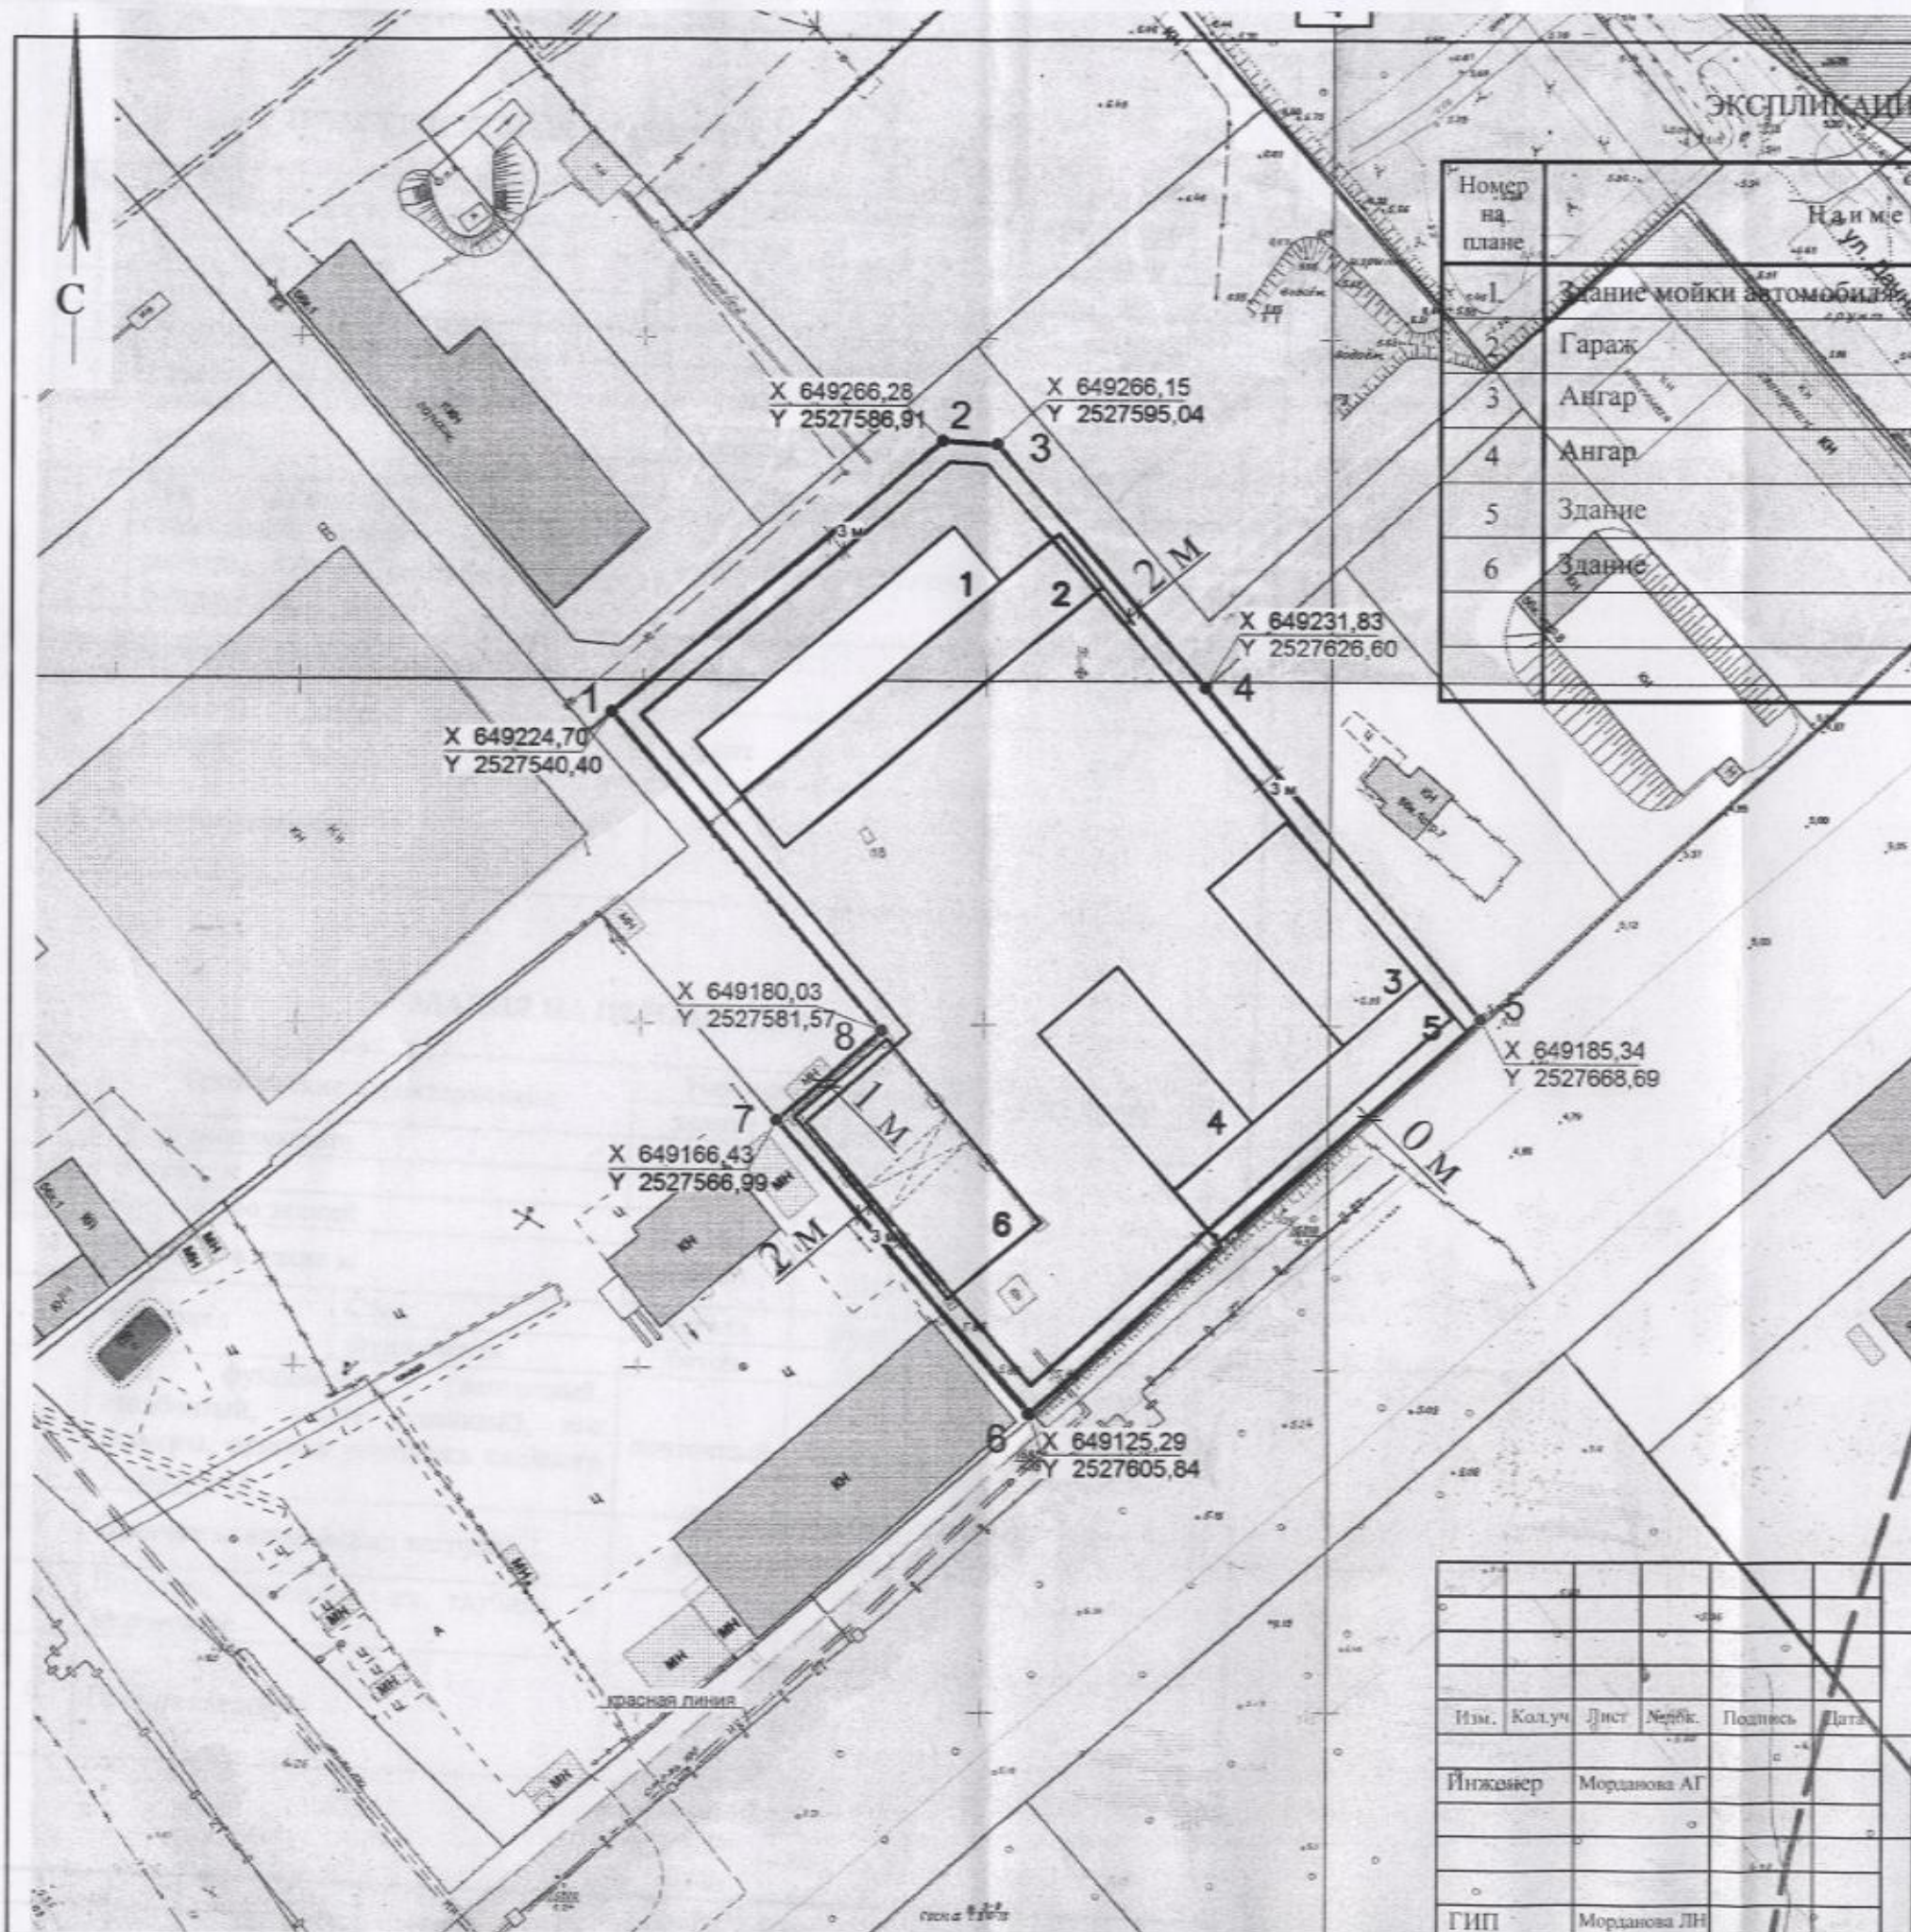

Номер на плане	Наименование	Примечание
1	Здание мойки автомобиля	Сущ.
2	Гараж	Проект
3	Ангар	Проект
4	Ангар	Проект
5	Здание	Перспектива
6	Здание	Перспектива

X 649224,70  
Y 2527540,40

X 649266,28  
Y 2527586,91

X 649266,15  
Y 2527595,04

X 649231,83  
Y 2527626,60

X 649180,03  
Y 2527581,57

X 649185,34  
Y 2527668,69

X 649166,43  
Y 2527566,99

X 649125,29  
Y 2527605,84

Изм.	Колуч	Лист	Нер/бк.	Подпись	Дата
Инженер	Морданова АГ				
ГИП	Морданова ЛН				

Здания гаража и 2 ангара по ул.Дачной в территориальном округе Варавино-Фактория г.Архангельска

Схема планировочной организации земельного участка  
М 1:1000

Стадия	Лист	Листов
II	I	

ООО "ИнжинирингСтрой"

Изм. № подл. Подпись и дата. Взам. инв. №



## ПРОЕКТИРУЕМЫЕ ЗДАНИЯ И СООРУЖЕНИЯ

№ п/п	Технические характеристики		Наименование зданий и сооружений		
			гараж	ангар	ангар
1	№ по экспликации		2	3	4
2	Высота, м				
3	Количество этажей		1	1	1
4	Размеры в плане м		10x50	15x30	15x30
5	Материал	Стен	кирпич	металл	металл
		Фундамента	бетон	бетон	бетон
6	Тип фундамента (ленточный, столбчатый, плита, свайный), его размеры, отметка ростверка свайного фундамента		ленточный	ленточный	ленточный
7	Наличие динамических нагрузок		нет	нет	нет
8	Подвалы, приямки, их глубина и назначение		нет	нет	нет
9	Прочие сведения				

## ЗДАНИЯ НА ПЕРСПЕКТИВУ

№ п/п	Технические характеристики		Наименование зданий и сооружений		
			здание	здание	
1	№ по экспликации		5	6	
2	Высота, м				
3	Количество этажей		1	1	
4	Размеры в плане м		10x40	15x30	
5	Материал	Стен	металл	металл	
		Фундамента	бетон	бетон	
6	Тип фундамента (ленточный, столбчатый, плита, свайный), его размеры, отметка ростверка свайного фундамента		ленточный	ленточный	
7	Наличие динамических нагрузок		нет	нет	
8	Подвалы, приямки, их глубина и назначение		нет	нет	
9	Прочие сведения				

Взам. инв. №	
Подпись и дата	
Изм. № подл.	

Изм.	Колуч.	Лист	Лодж.	Подпись	Дата

ПЗ

Лист

### Технико-экономические показатели земельного участка

№ п/п	наименование	Единица измерения	показатели
1	Площадь участка	га	<b>0,8986</b>
2	Площадь покрытия дорог, тротуаров, отмостки	га	<b>0,4745</b>
3	<b>Площадь застройки, в т.ч.</b>	га	<b>0,2893</b>
	существующие здание мойки автомобилей	га	0,040
	ангар №1	га	0,047
	ангар №2	га	0,047
	гараж	га	0,063
	здание	га	0,047
здание	га	0,045	
4	Процент застройки	%	<b>32</b>
3	Площадь озеленения	га	<b>0,1348</b>
4	Процент озеленения	%	<b>15</b>

Взам. инв. №		Подпись и дата		Инв. № подл.	
Изм.	Копуч.	Лист	№док.	Подпись	Дата

ПЗ

Лист





## СВИДЕТЕЛЬСТВО О ГОСУДАРСТВЕННОЙ РЕГИСТРАЦИИ ПРАВА

Управление Федеральной службы государственной регистрации, кадастра и картографии по Архангельской области и Ненецкому автономному округу

Дата выдачи:

"23" августа 2013 года

Документы-основания: • Договор купли-продажи земельного участка и здания мойки автомобилей от 01.10.2012

• Договор купли-продажи от 07.08.2013

• Договор дарения от 07.08.2013

Субъект (субъекты) права: Короткий Сергей Павлович,

Вид права: Собственность

Объект права: Земельный участок, категория земель: земли населенных пунктов, разрешенное использование: для эксплуатации зданий и сооружений комбината в производственных целях, общая площадь 8 986 кв. м, адрес (местонахождение) объекта: Архангельская область, г.Архангельск, территориальный округ Варавино-Фактория, по ул. Дачной

Кадастровый (или условный) номер: 29:22:070501:117

Существующие ограничения (обременения) права: не зарегистрировано  
о чем в Едином государственном реестре прав на недвижимое имущество и сделок с ним "23" августа 2013 года сделана запись регистрации № 29-29-01/097/2013-261

Регистратор

М.А. Володина

МП

(подпись)

29-АК 767847

