


# КАРТА-СХЕМА ГРАНИЦ ПРИЛЕГАЮЩИХ ТЕРРИТОРИЙ

нежилого здания расположенного по адресу:  
Российская Федерация, Архангельская область,  
муниципальное образование "Город Архангельск",  
город Архангельск, улица Зеленец, дом 50, стр. 1  
(кадастровый номер объекта капитального строительства  
29:22:090405:107)

**УТВЕРЖДЕНА**

Постановлением Администрации  
муниципального образования "Город Архангельск"

от " 17 " 09 2019 г. № 1427

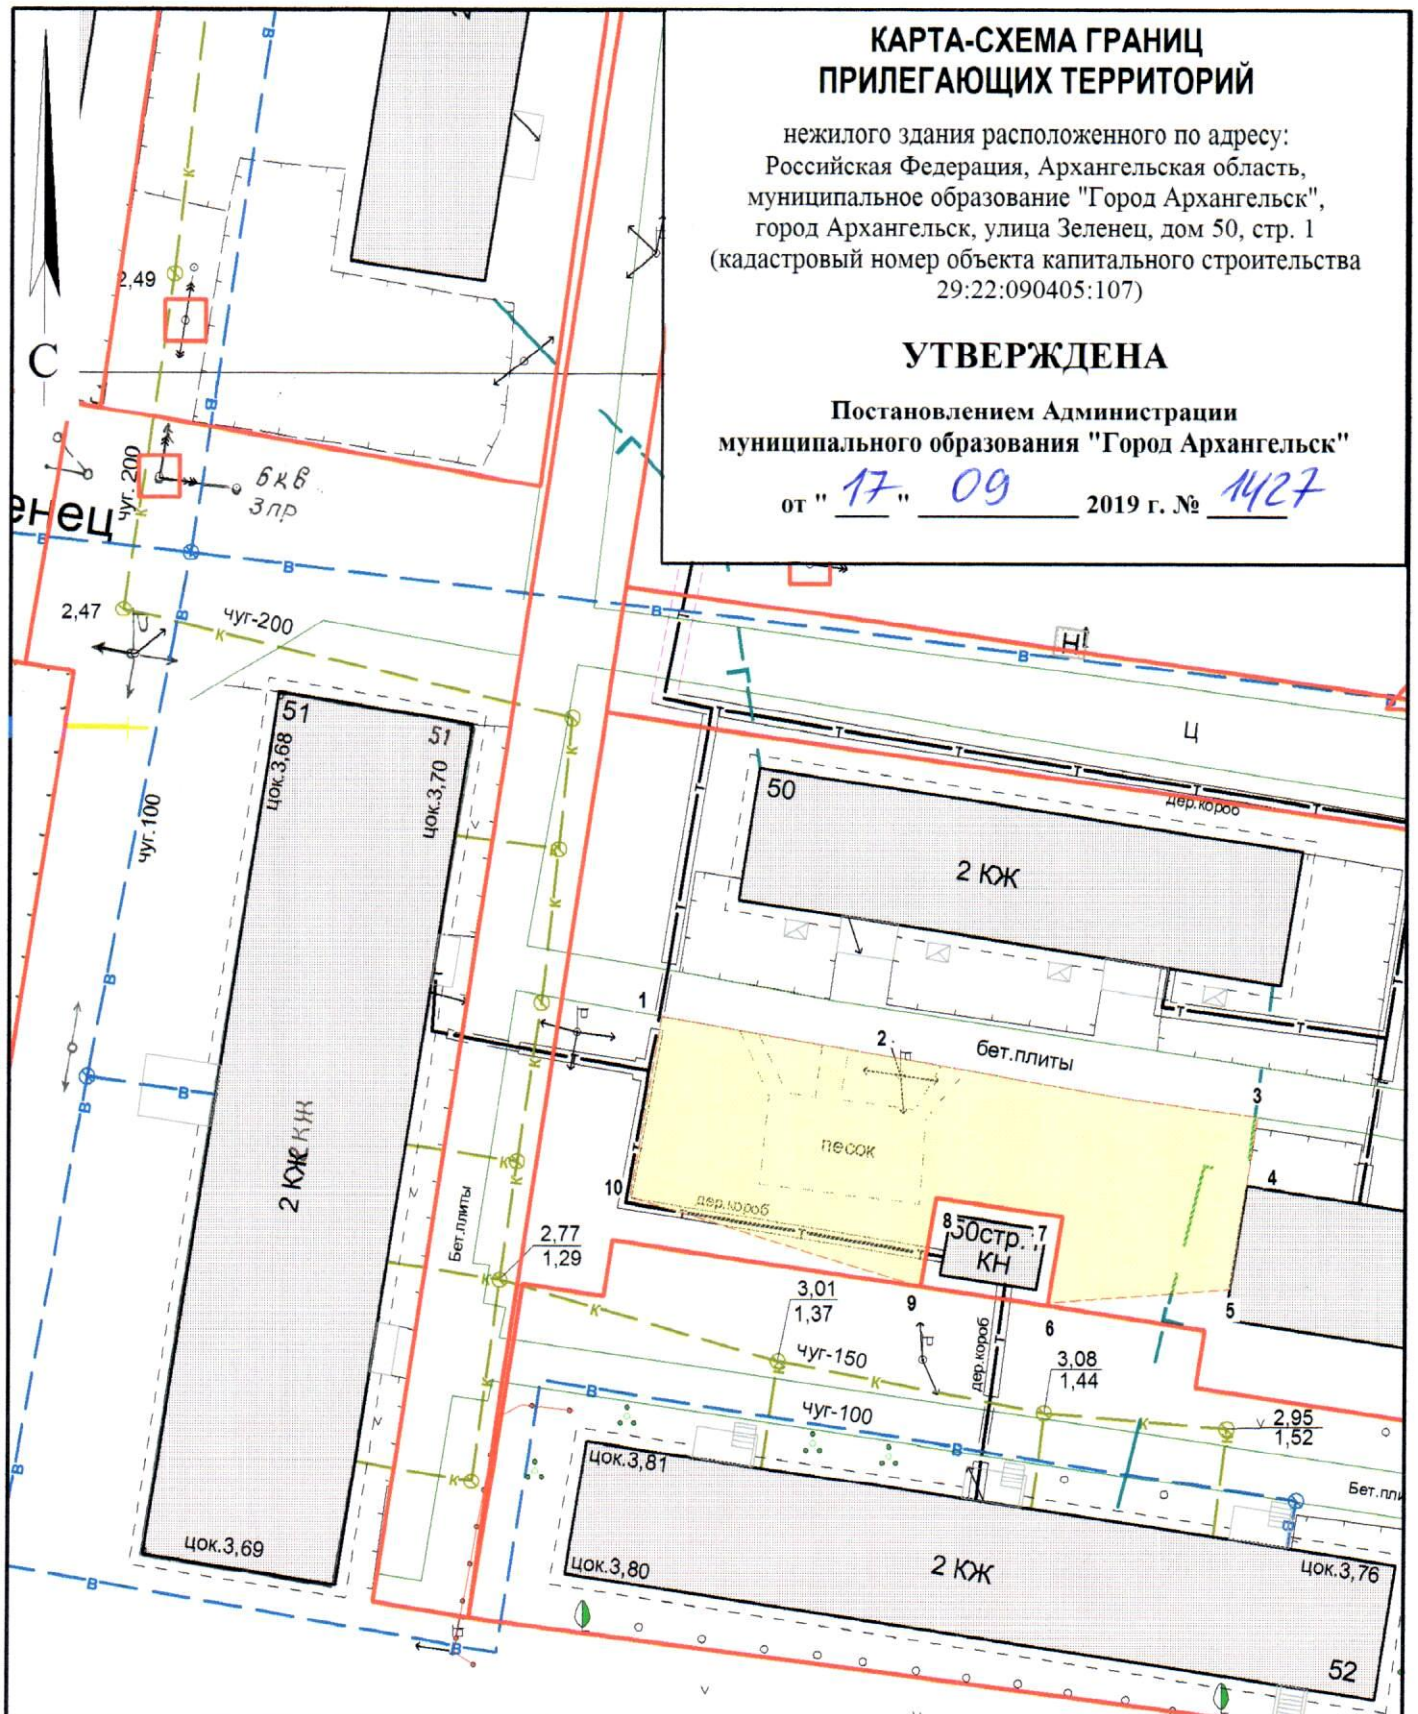

## Система координат МСК-29

Обозначение характерных точек границ	координаты, м	
	X	Y
1	648451.78	2514858.40
2	648447.63	2514889.28
3	648446.71	2514898.13
4	648442.10	2514897.58
5	648435.08	2514896.79
6	648433.73	2514884.75
7	648439.48	2514885.50
8	648440.44	2514877.05
9	648434.50	2514876.28
10	648439.72	2514856.79

## УСЛОВНЫЕ ОБОЗНАЧЕНИЯ:

- изображение границ земельного участка по ул. Зеленец, дом 50, стр. 1
- изображение границ прилегающих территорий

Масштаб 1 : 500