



КАРТА-СХЕМА ГРАНИЦ ПРИЛЕГАЮЩИХ ТЕРРИТОРИЙ

нежилого здания расположенного по адресу:
Российская Федерация, Архангельская область,
муниципальное образование "Город Архангельск",
город Архангельск, улица Локомотивная, дом 26, корп. 1
(кадастровый номер объекта капитального строительства
29:22:081503:45)

УТВЕРЖДЕНА

Постановлением Администрации
муниципального образования "Город Архангельск"

от " 23 " 08 2019 г. № 1263

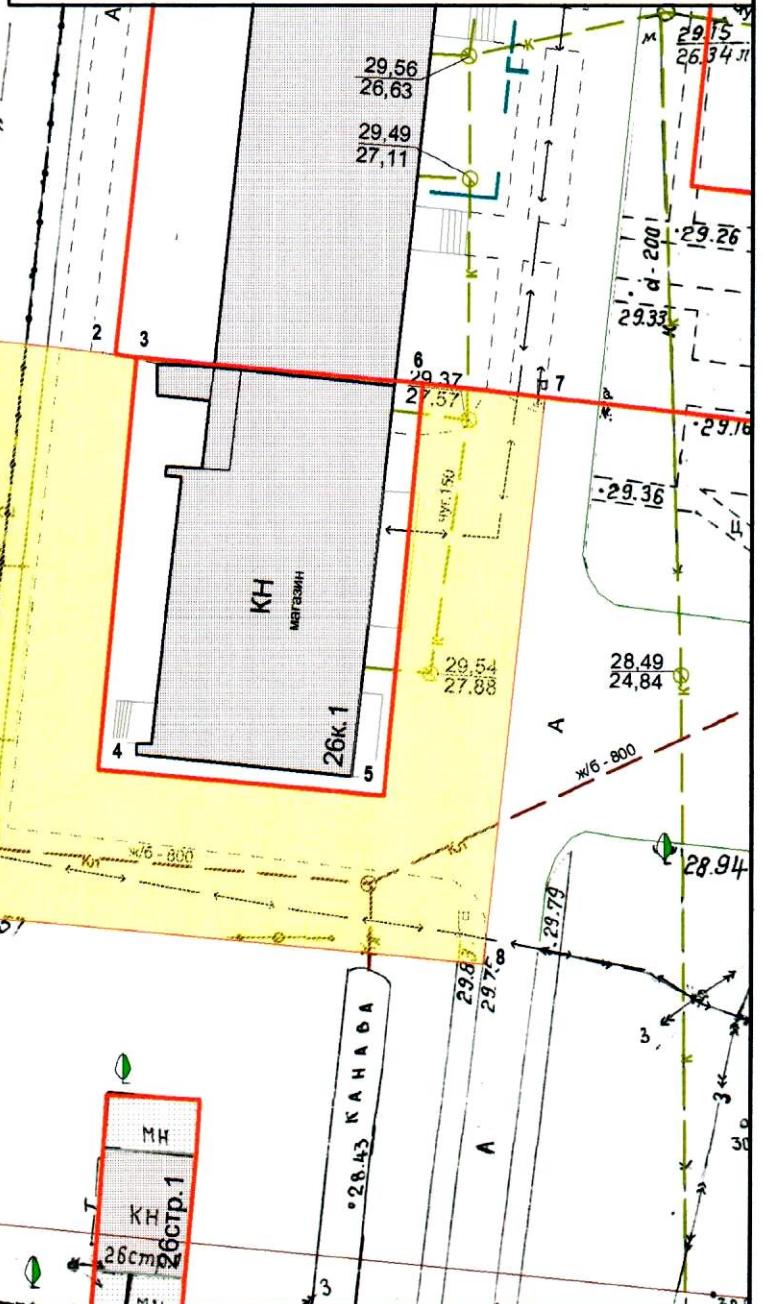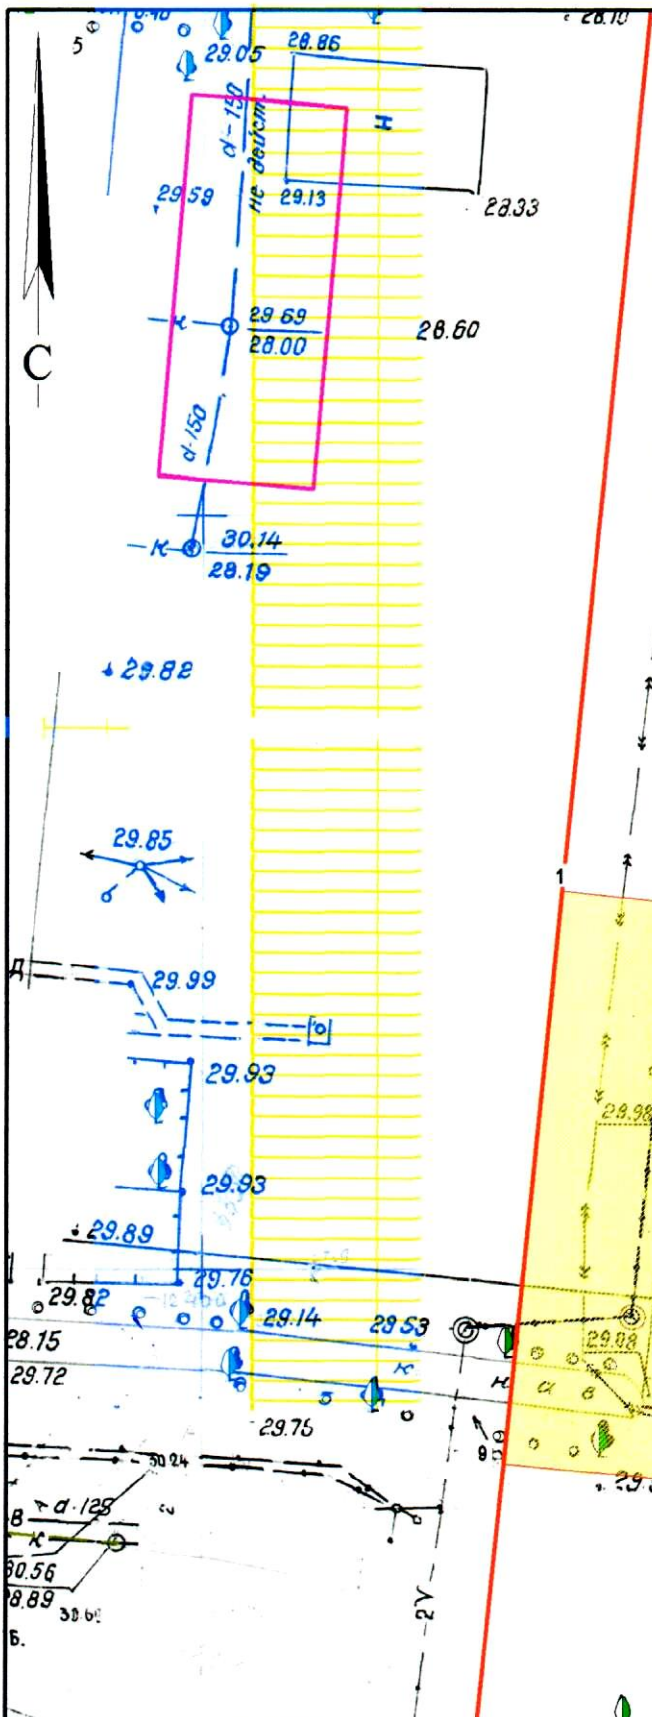

Система координат МСК-29

Обозначение характерных точек границ	координаты, м	
	X	Y
1	639724.95	2524378.64
2	639724.03	2524392.23
3	639723.86	2524393.64
4	639696.40	2524392.17
5	639695.38	2524411.17
6	639722.84	2524412.64
7	639722.22	2524420.78
8	639684.37	2524418.18
9	639686.79	2524376.29

УСЛОВНЫЕ ОБОЗНАЧЕНИЯ:

- изображение границ земельного участка по ул. Локомотивная, дом 26, корп. 1
- изображение границ прилегающих территорий

Масштаб 1 : 500