


## КАРТА-СХЕМА ГРАНИЦ ПРИЛЕГАЮЩИХ ТЕРРИТОРИЙ

нежилого здания расположенного по адресу:  
Российская Федерация, Архангельская область,  
муниципальное образование "Город Архангельск",  
город Архангельск, улица Сибирская, дом 24, стр. 1  
(кадастровый номер объекта капитального строительства  
29:22:011310:61)

**УТВЕРЖДЕНА**

Постановлением Администрации  
муниципального образования "Город Архангельск"

от " 30 " 08 2019 г. № 1311

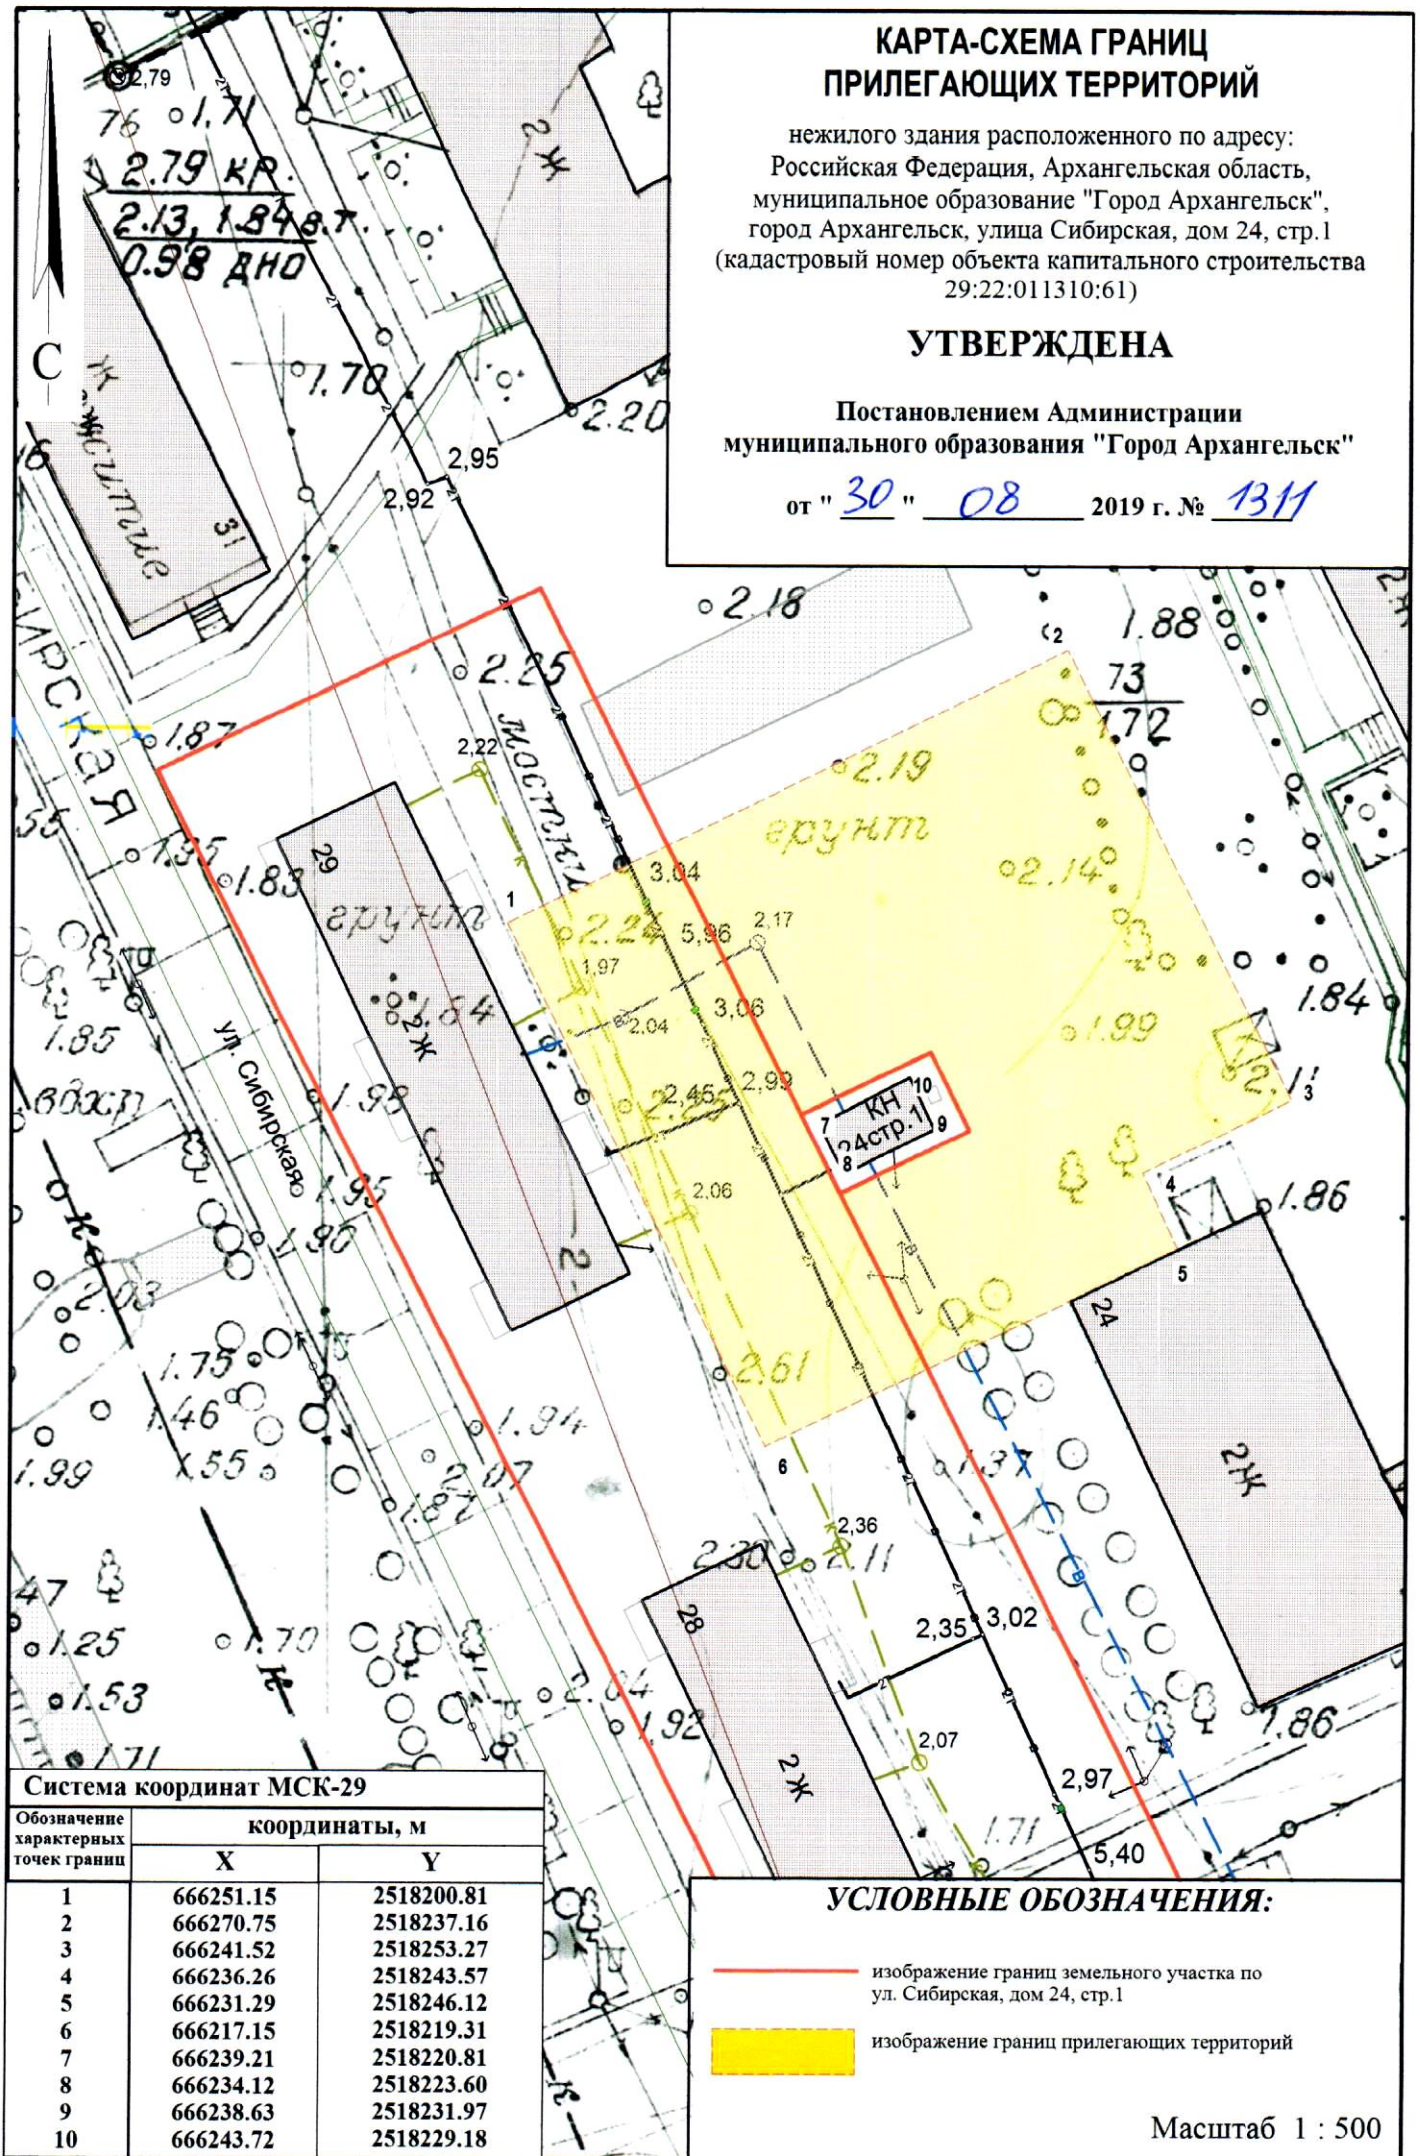

Система координат МСК-29

Обозначение характерных точек границ	координаты, м	
	X	Y
1	666251.15	2518200.81
2	666270.75	2518237.16
3	666241.52	2518253.27
4	666236.26	2518243.57
5	666231.29	2518246.12
6	666217.15	2518219.31
7	666239.21	2518220.81
8	666234.12	2518223.60
9	666238.63	2518231.97
10	666243.72	2518229.18

### УСЛОВНЫЕ ОБОЗНАЧЕНИЯ:

- изображение границ земельного участка по ул. Сибирская, дом 24, стр. 1
- изображение границ прилегающих территорий

Масштаб 1 : 500