


КАРТА-СХЕМА ГРАНИЦ ПРИЛЕГАЮЩИХ ТЕРРИТОРИЙ

нежилого здания расположенного по адресу:
Российская Федерация, Архангельская область,
муниципальное образование "Город Архангельск",
город Архангельск, улица Зеленец, дом 50, стр. 1
(кадастровый номер объекта капитального строительства
29:22:090405:107)

УТВЕРЖДЕНА

Постановлением Администрации
муниципального образования "Город Архангельск"

от " 17 " 09 2019 г. № 1427

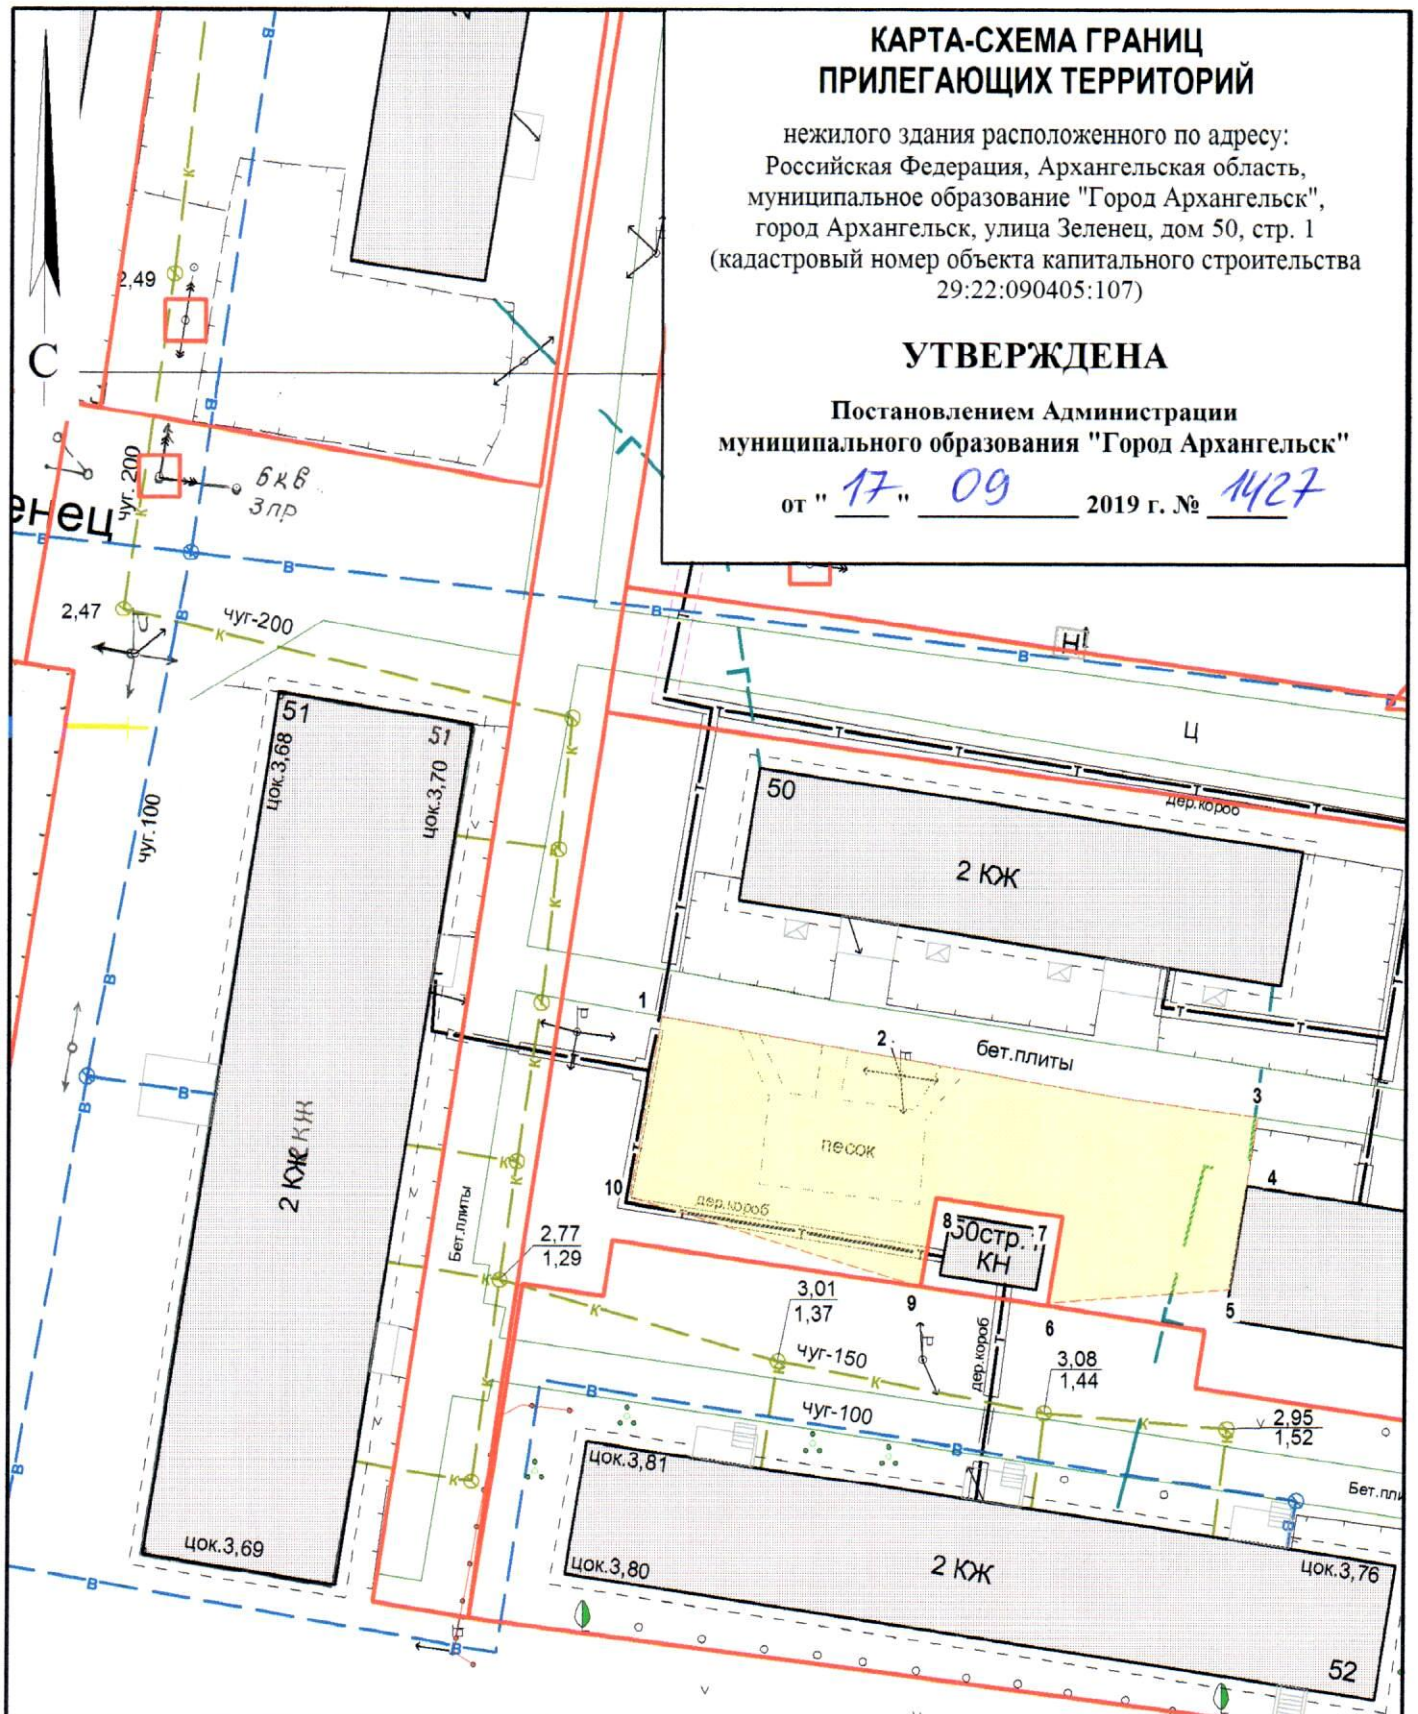

Система координат МСК-29

| Обозначение характерных точек границ | координаты, м | |
|--|---------------|------------|
| | X | Y |
| 1 | 648451.78 | 2514858.40 |
| 2 | 648447.63 | 2514889.28 |
| 3 | 648446.71 | 2514898.13 |
| 4 | 648442.10 | 2514897.58 |
| 5 | 648435.08 | 2514896.79 |
| 6 | 648433.73 | 2514884.75 |
| 7 | 648439.48 | 2514885.50 |
| 8 | 648440.44 | 2514877.05 |
| 9 | 648434.50 | 2514876.28 |
| 10 | 648439.72 | 2514856.79 |

УСЛОВНЫЕ ОБОЗНАЧЕНИЯ:

- изображение границ земельного участка по ул. Зеленец, дом 50, стр. 1
- изображение границ прилегающих территорий

Масштаб 1 : 500