


КАРТА-СХЕМА ГРАНИЦ ПРИЛЕГАЮЩИХ ТЕРРИТОРИЙ

нежилого здания расположенного по адресу:
Российская Федерация, Архангельская область,
муниципальное образование "Город Архангельск",
город Архангельск, наб. Северной Двины, дом 96, корпус 1
(кадастровый номер объекта капитального строительства
29:22:040751:79)

УТВЕРЖДЕНА

Постановлением Администрации
муниципального образования "Город Архангельск"

от " 08 " 10 2019 г. № 1596

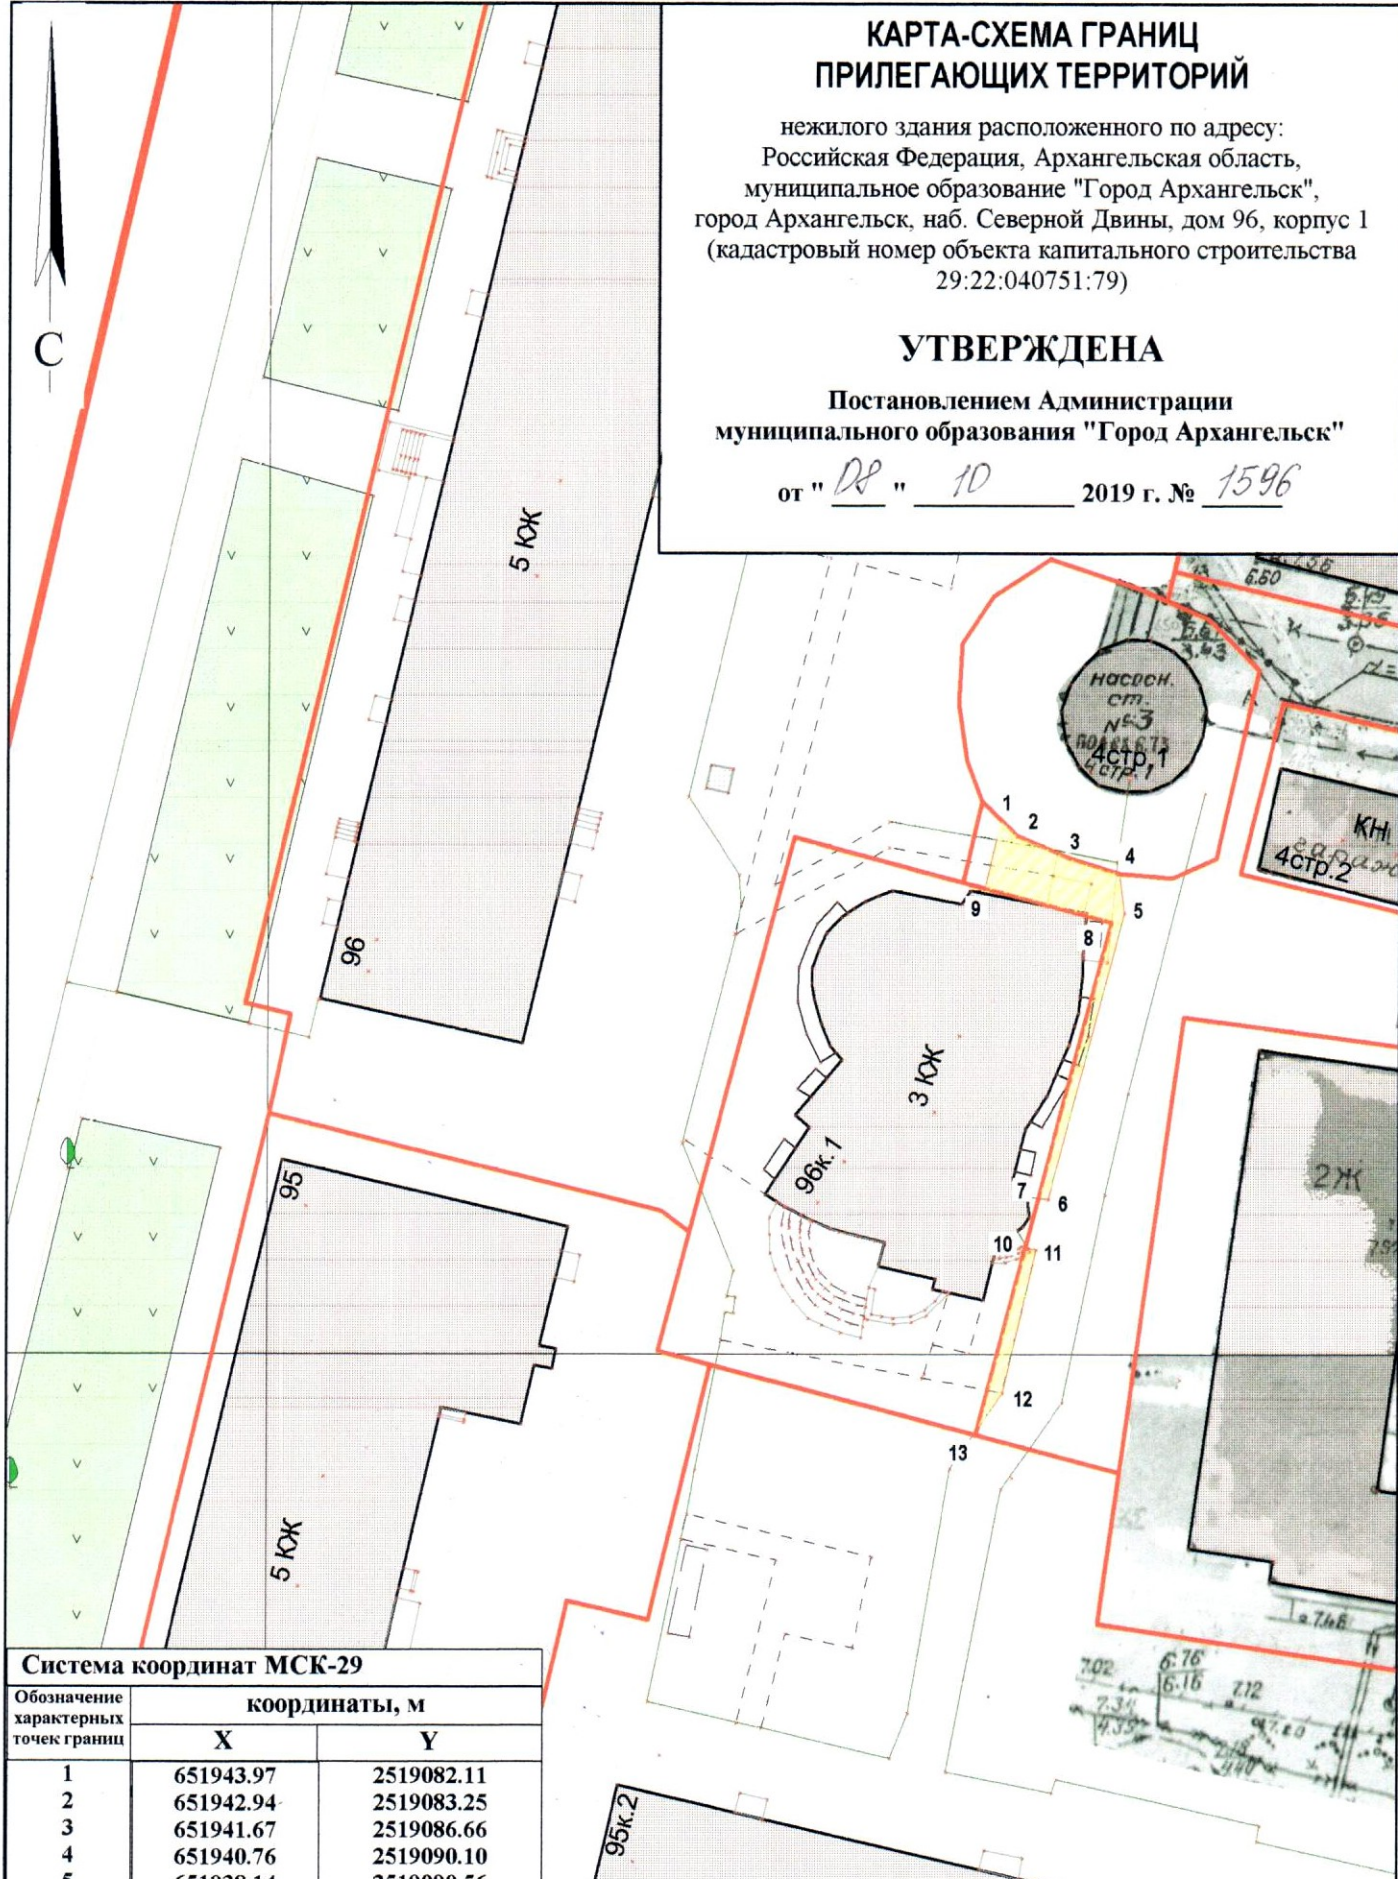

Система координат МСК-29

Обозначение характерных точек границ	координаты, м	
	X	Y
1	651943.97	2519082.11
2	651942.94	2519083.25
3	651941.67	2519086.66
4	651940.76	2519090.10
5	651938.14	2519090.56
6	651919.08	2519086.31
7	651919.14	2519085.64
8	651937.53	2519089.75
9	651939.43	2519081.24
10	651915.85	2519084.90
11	651915.77	2519085.60
12	651906.21	2519083.76
13	651903.68	2519082.18

УСЛОВНЫЕ ОБОЗНАЧЕНИЯ:

- изображение границ земельного участка по наб. Северной Двины, дом 96, корпус 1
- изображение границ прилегающих территорий

Масштаб 1 : 500