


# КАРТА-СХЕМА ГРАНИЦ ПРИЛЕГАЮЩИХ ТЕРРИТОРИЙ

нежилого здания расположенного по адресу:  
Российская Федерация, Архангельская область,  
муниципальное образование "Город Архангельск",  
город Архангельск, улица Попова, дом 1  
(кадастровый номер объекта капитального строительства  
29:22:040750:50)

**УТВЕРЖДЕНА**

Постановлением Администрации  
муниципального образования "Город Архангельск"

от "12" 11 2019 г. № 1903

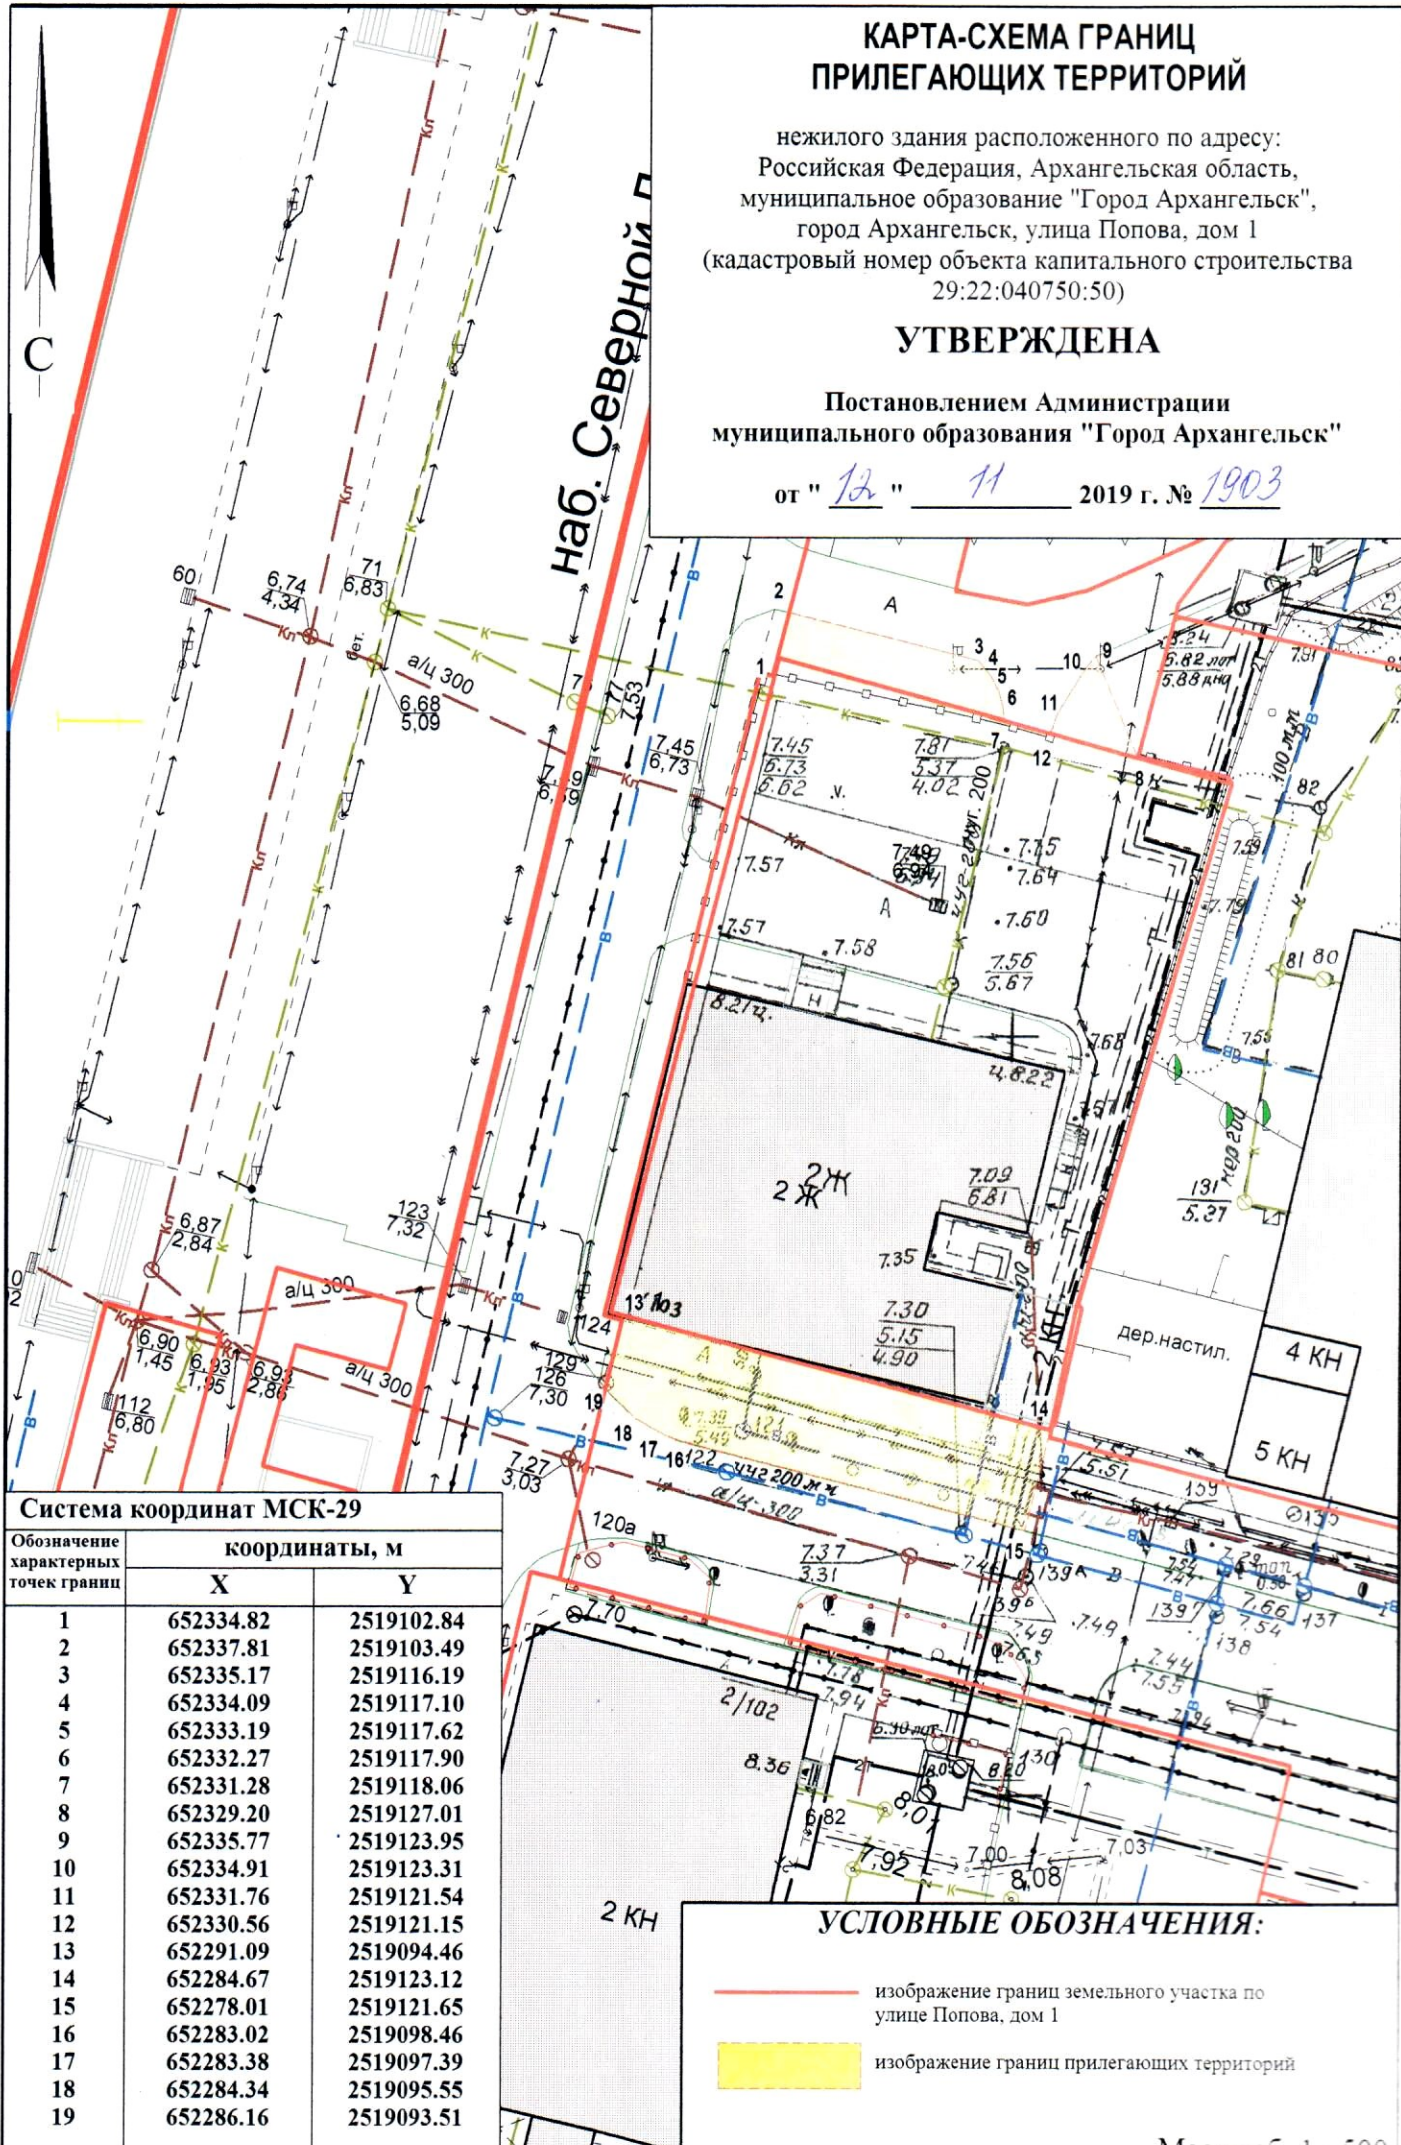

## Система координат МСК-29

Обозначение характерных точек границ	координаты, м	
	X	Y
1	652334.82	2519102.84
2	652337.81	2519103.49
3	652335.17	2519116.19
4	652334.09	2519117.10
5	652333.19	2519117.62
6	652332.27	2519117.90
7	652331.28	2519118.06
8	652329.20	2519127.01
9	652335.77	2519123.95
10	652334.91	2519123.31
11	652331.76	2519121.54
12	652330.56	2519121.15
13	652291.09	2519094.46
14	652284.67	2519123.12
15	652278.01	2519121.65
16	652283.02	2519098.46
17	652283.38	2519097.39
18	652284.34	2519095.55
19	652286.16	2519093.51

## УСЛОВНЫЕ ОБОЗНАЧЕНИЯ:

- изображение границ земельного участка по улице Попова, дом 1
- изображение границ прилегающих территорий

Масштаб 1 : 500