



# КАРТА-СХЕМА ГРАНИЦ ПРИЛЕГАЮЩИХ ТЕРРИТОРИЙ

нежилого здания расположенного по адресу:  
Российская Федерация, Архангельская область,  
муниципальное образование "Город Архангельск",  
город Архангельск, набережная Северной Двины, дом 105/  
улица Логинова, дом 2  
(кадастровый номер объекта капитального строительства  
29:22:040750:102)

## УТВЕРЖДЕНА

Постановлением Администрации  
муниципального образования "Город Архангельск"

от "12" "11" 2019 г. № 1904

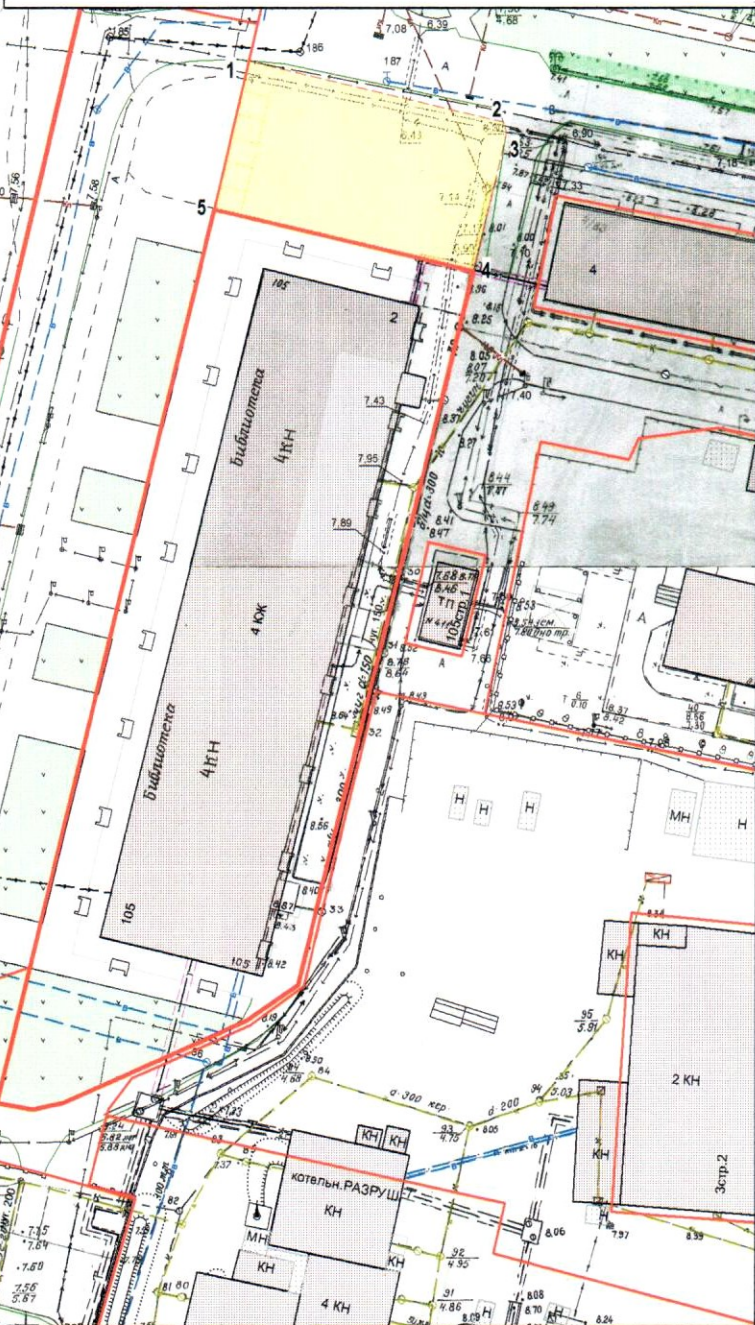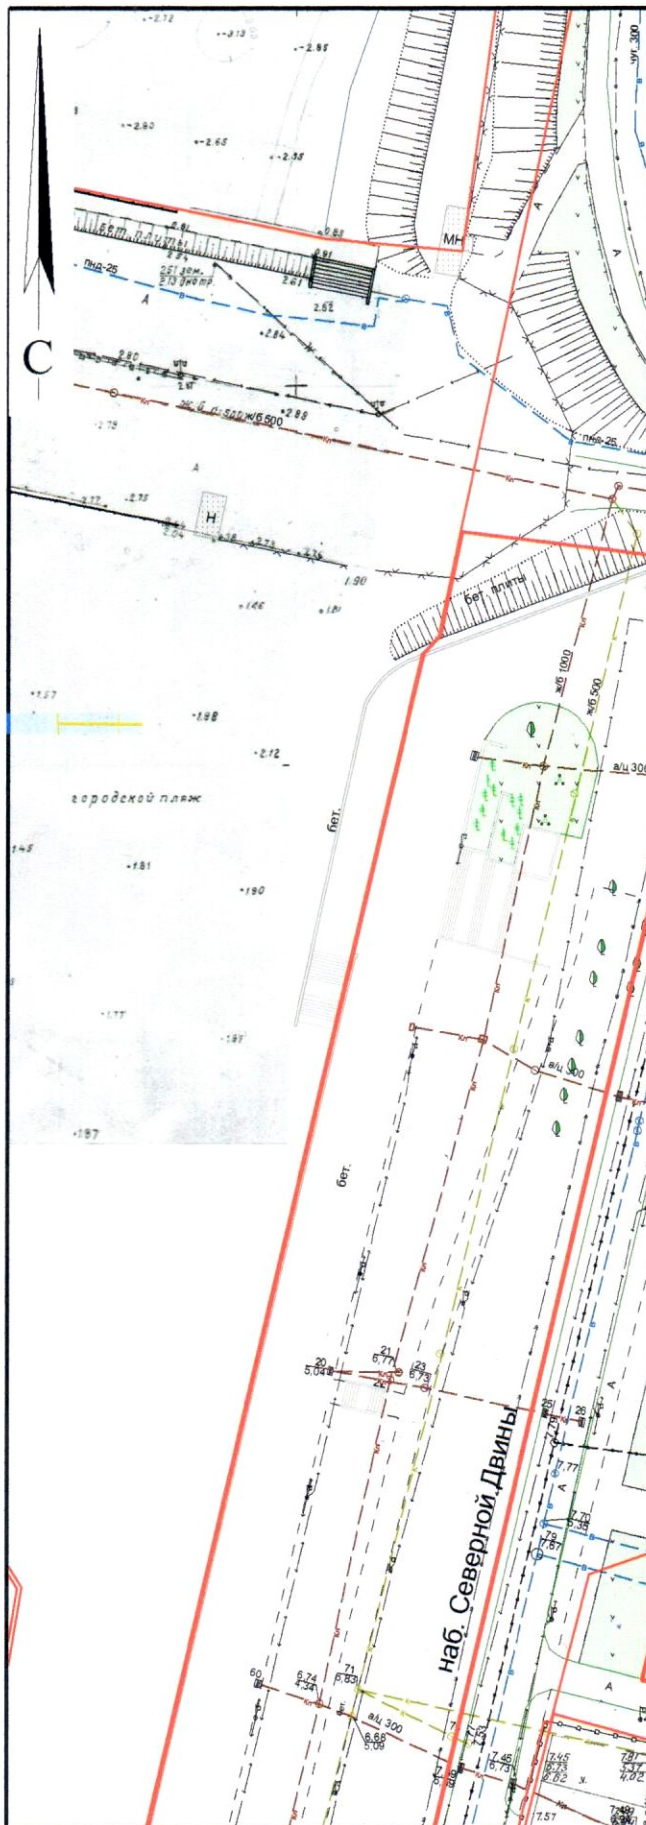

**Система координат МСК-29**

Обозначение характерных точек границ	координаты, м	
	X	Y
1	652478.14	2519142.35
2	652471.47	2519176.36
3	652469.98	2519176.81
4	652451.70	2519173.23
5	652458.53	2519138.59

### УСЛОВНЫЕ ОБОЗНАЧЕНИЯ:

- изображение границ земельного участка по набережной Северной Двины, дом 105/улице Логинова, дом 2
- изображение границ прилегающих территорий

Масштаб 1 : 1000