

ДЕПАРТАМЕНТ ГРАДОСТРОИТЕЛЬСТВА
Администрации муниципального образования
"Город Архангельск"


Приложение № 1
к распоряжению Главы муниципального
образования "Город Архангельск"
от "29" "07" 2017 г. № 2325/10

о развитии застроенной территории
в границах ул.Гагарина -
ул.Самойло
в Октябрьском территориальном округе
г. Архангельска
(категория земель - земли населенных пунктов)

Директор департамента
градостроительства

М.В. Елагин

" " 2017 г.

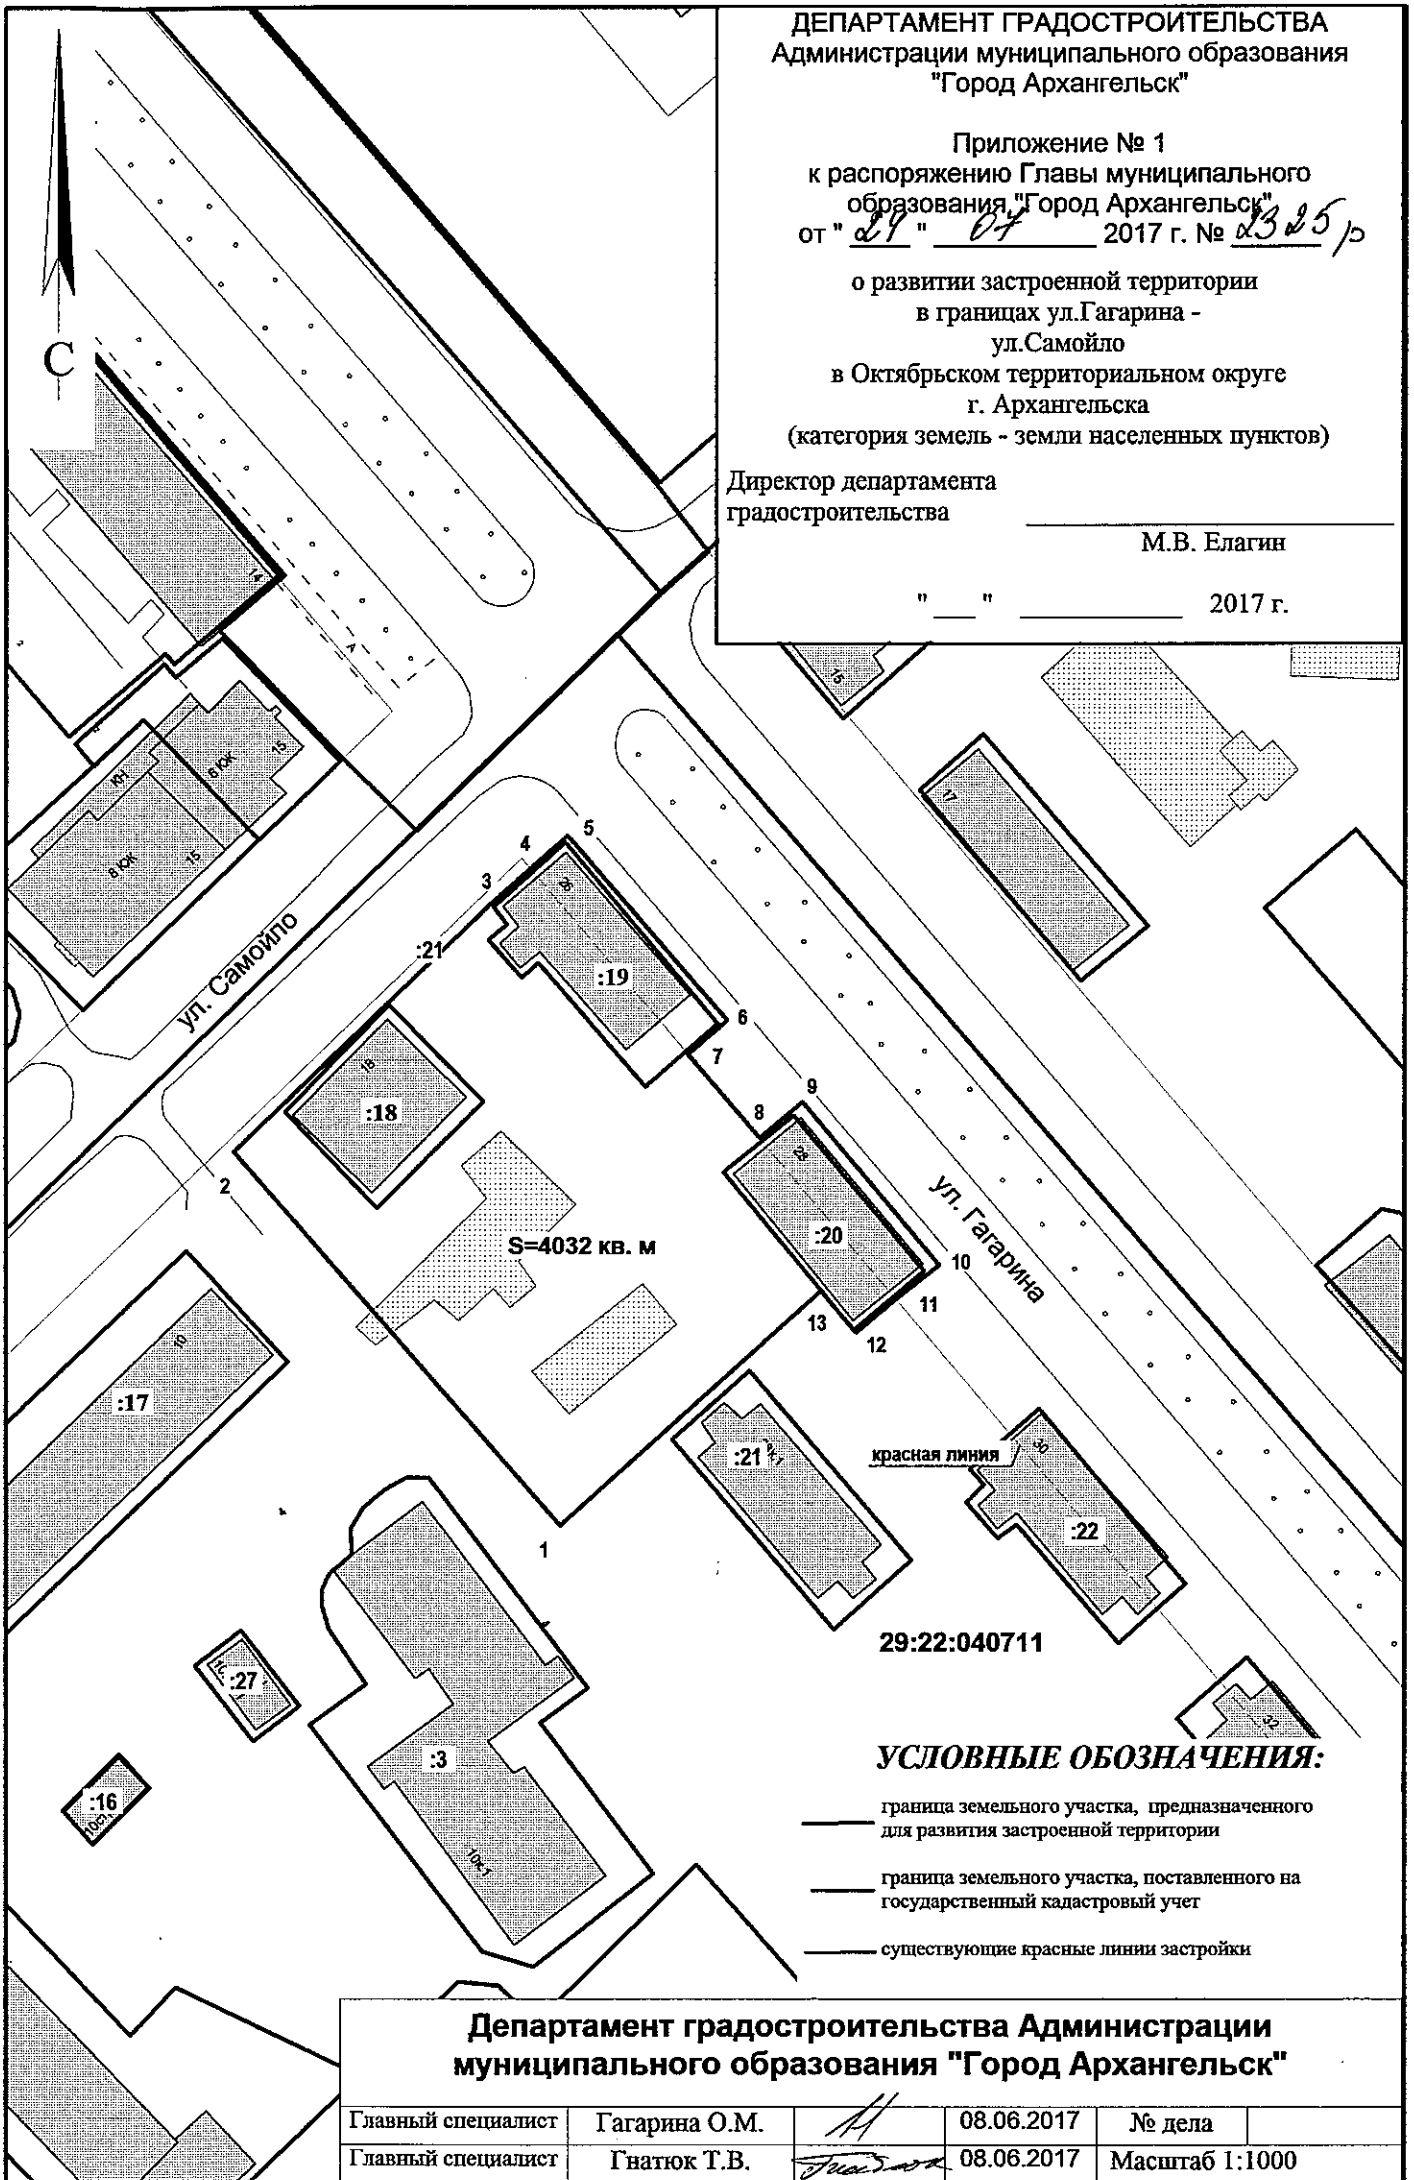

29:22:040711

УСЛОВНЫЕ ОБОЗНАЧЕНИЯ:

- граница земельного участка, предназначенного для развития застроенной территории
- граница земельного участка, поставленного на государственный кадастровый учет
- существующие красные линии застройки

**Департамент градостроительства Администрации
муниципального образования "Город Архангельск"**

Главный специалист	Гагарина О.М.	<i>GA</i>	08.06.2017	№ дела	
Главный специалист	Гнатюк Т.В.	<i>T.G.</i>	08.06.2017	Масштаб 1:1000	