

ДЕПАРТАМЕНТ ГРАДОСТРОИТЕЛЬСТВА
Администрации муниципального образования
"Город Архангельск"


Приложение № 1
к распоряжению Главы муниципального
образования "Город Архангельск"
от "29" 07 2017 г. № 2326р

о развитии застроенной территории
в границах проезда Бадигина - ул.Гагарина -
ул.Самойло в Октябрьском территориальном округе
г. Архангельска
(категория земель - земли населенных пунктов)

Директор департамента
градостроительства

М.В. Елагин

" " 2017 г.

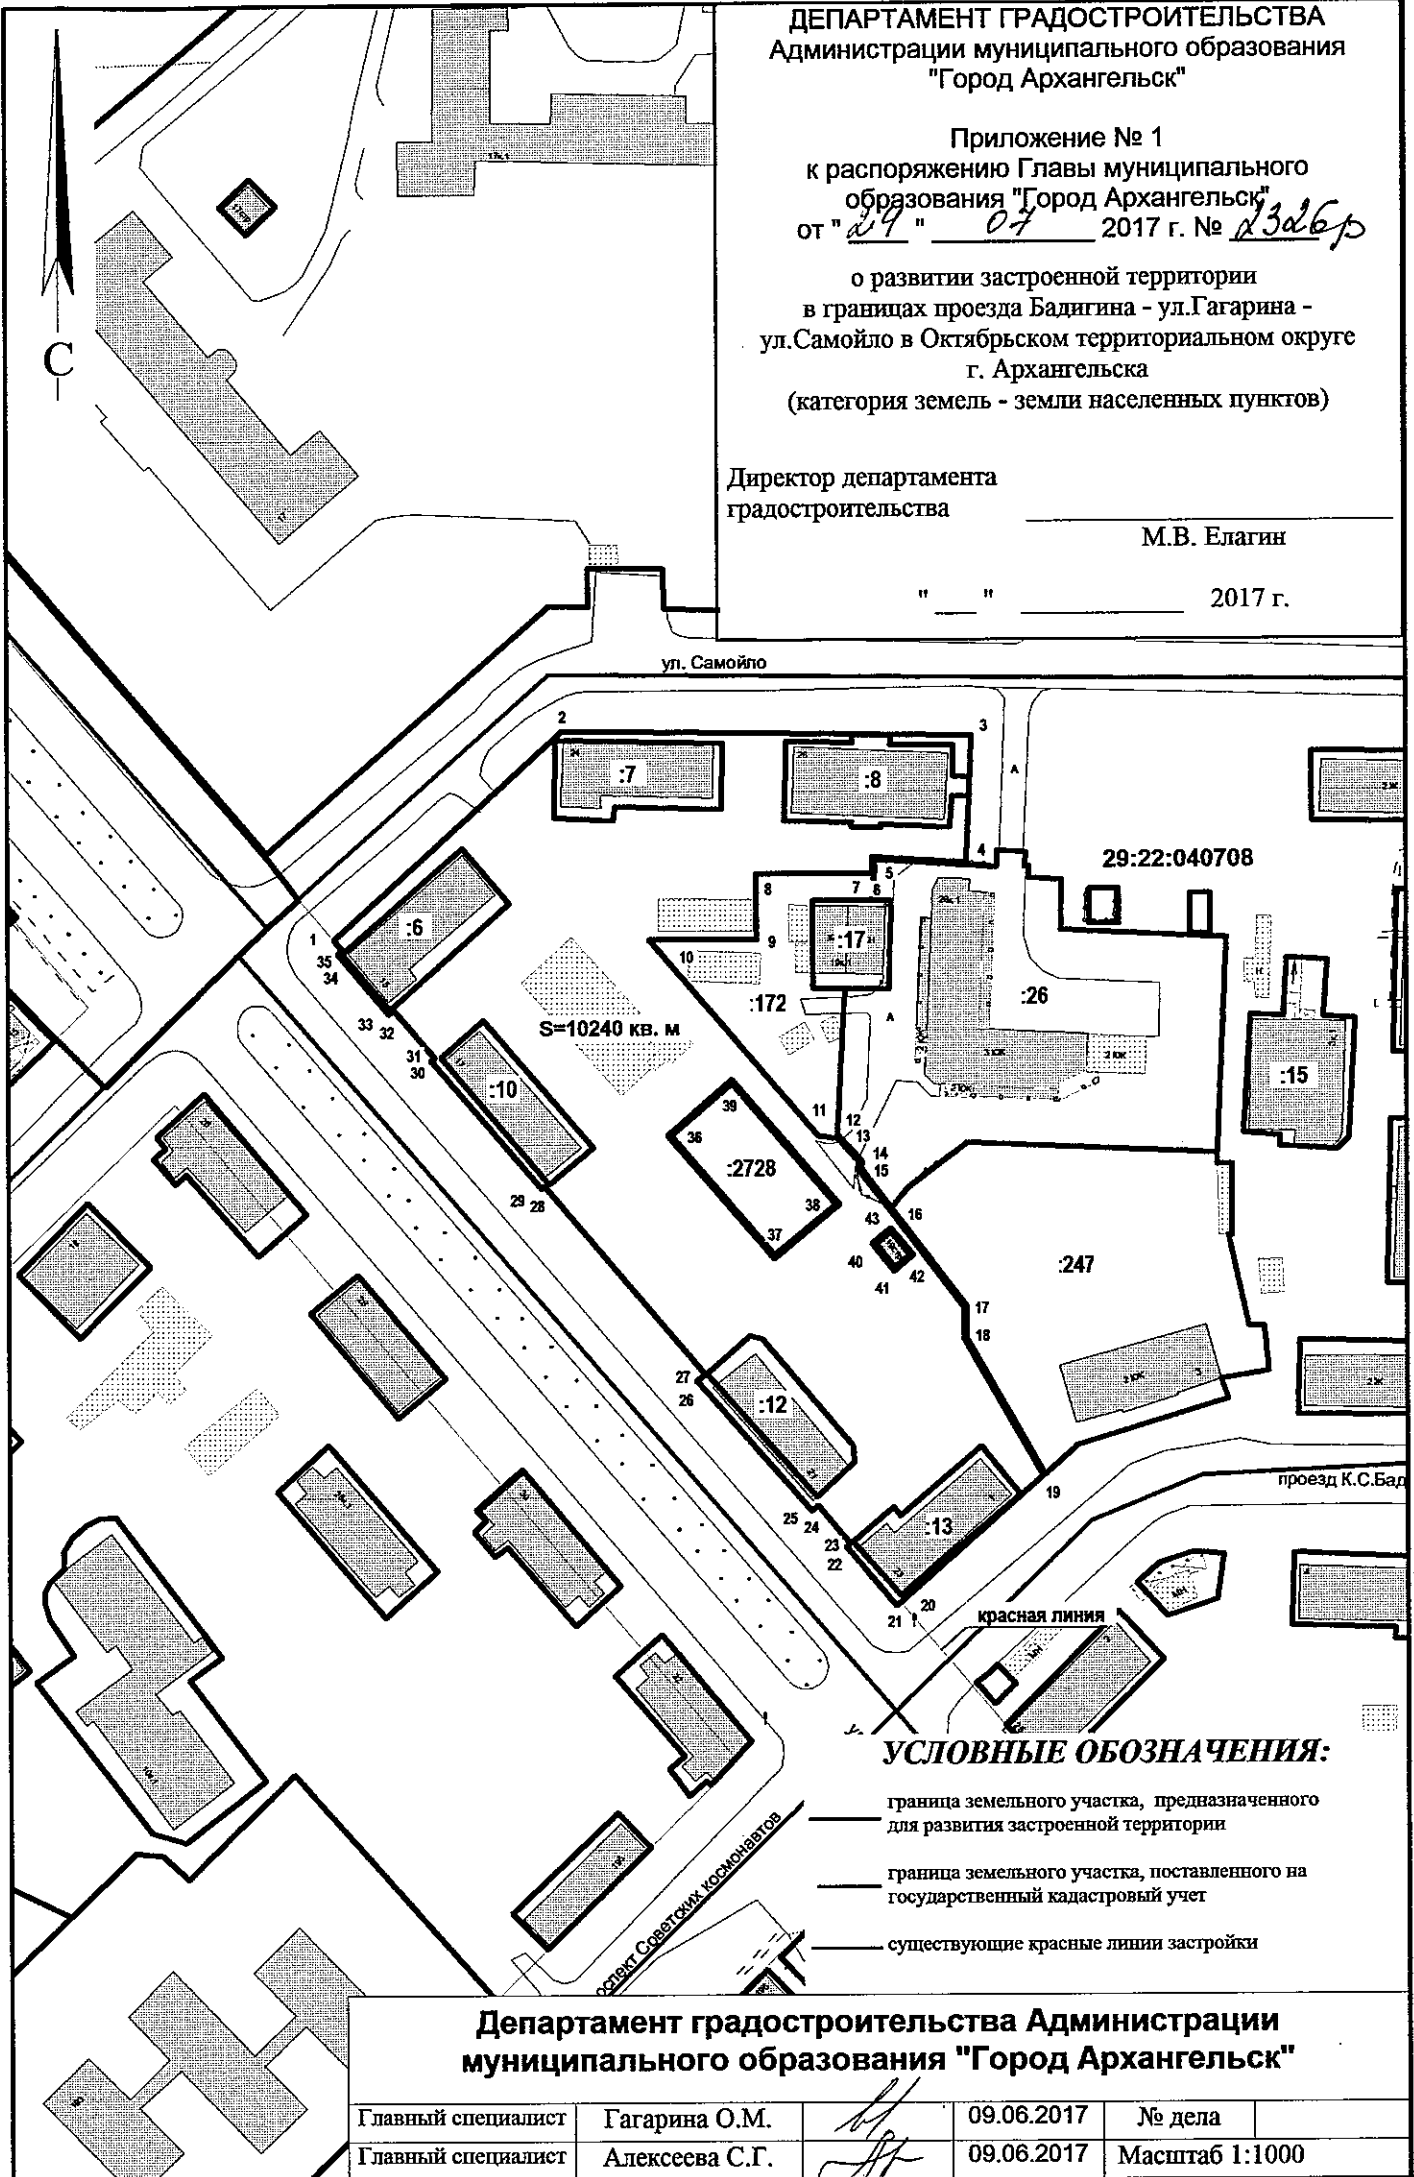

УСЛОВНЫЕ ОБОЗНАЧЕНИЯ:

- граница земельного участка, предназначенного для развития застроенной территории
- граница земельного участка, поставленного на государственный кадастровый учет
- существующие красные линии застройки

Департамент градостроительства Администрации
муниципального образования "Город Архангельск"

Главный специалист	Гагарина О.М.		09.06.2017	№ дела
Главный специалист	Алексеева С.Г.		09.06.2017	Масштаб 1:1000