


# СХЕМА РАСПОЛОЖЕНИЯ ЗЕМЕЛЬНОГО УЧАСТКА НА КАДАСТРОВом ПЛАНЕ ТЕРРИТОРИИ

в кадастровом квартале 29:22:060412  
в территориальном округе Майская горка  
г.Архангельска  
по ул.Октябрат, 28, корп.1  
(категория земель - земли населенных пунктов)

**УТВЕРЖДЕНА**

Распоряжением Администрации муниципального образования "Город Архангельск"

от "19" 09 2019 г. № 3238р

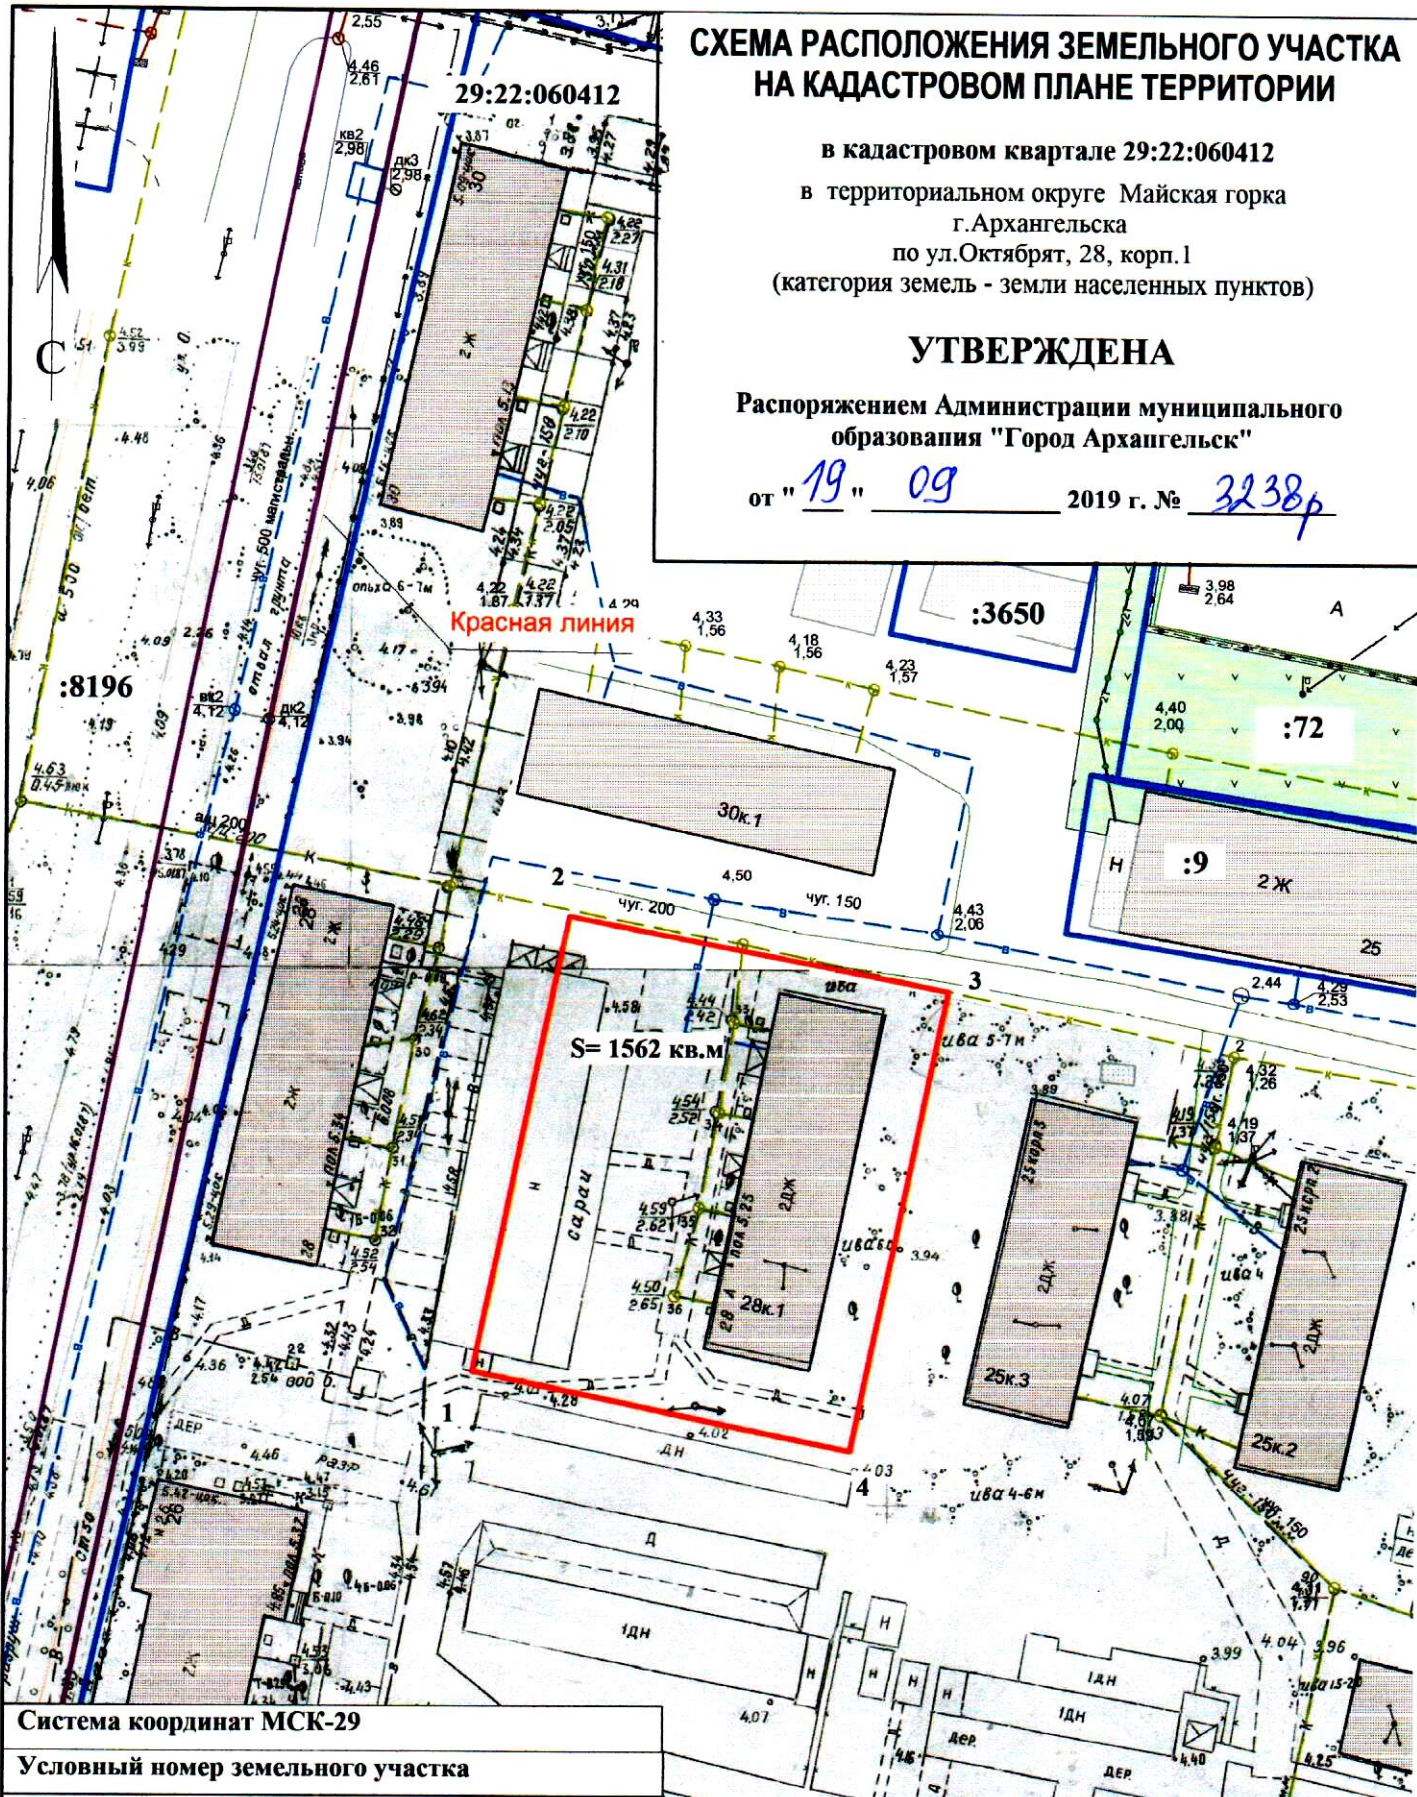

Система координат МСК-29

Условный номер земельного участка

Площадь земельного участка 1562 кв.м.

Обозначение  
характерных  
точек границ

координаты, м

X

Y

1

650527.24

2523202.87

2

650570.10

2523210.12

3

650564.49

2523245.48

4

650521.27

2523238.15

## УСЛОВНЫЕ ОБОЗНАЧЕНИЯ:

- изображение границ образуемого земельного участка
- изображение границ учтенных земельных участков
- 29:22:060412 надпись кадастрового номера кадастрового квартала
- :9 надпись кадастрового номера земельного участка