


План (чертеж, схема) земельного участка

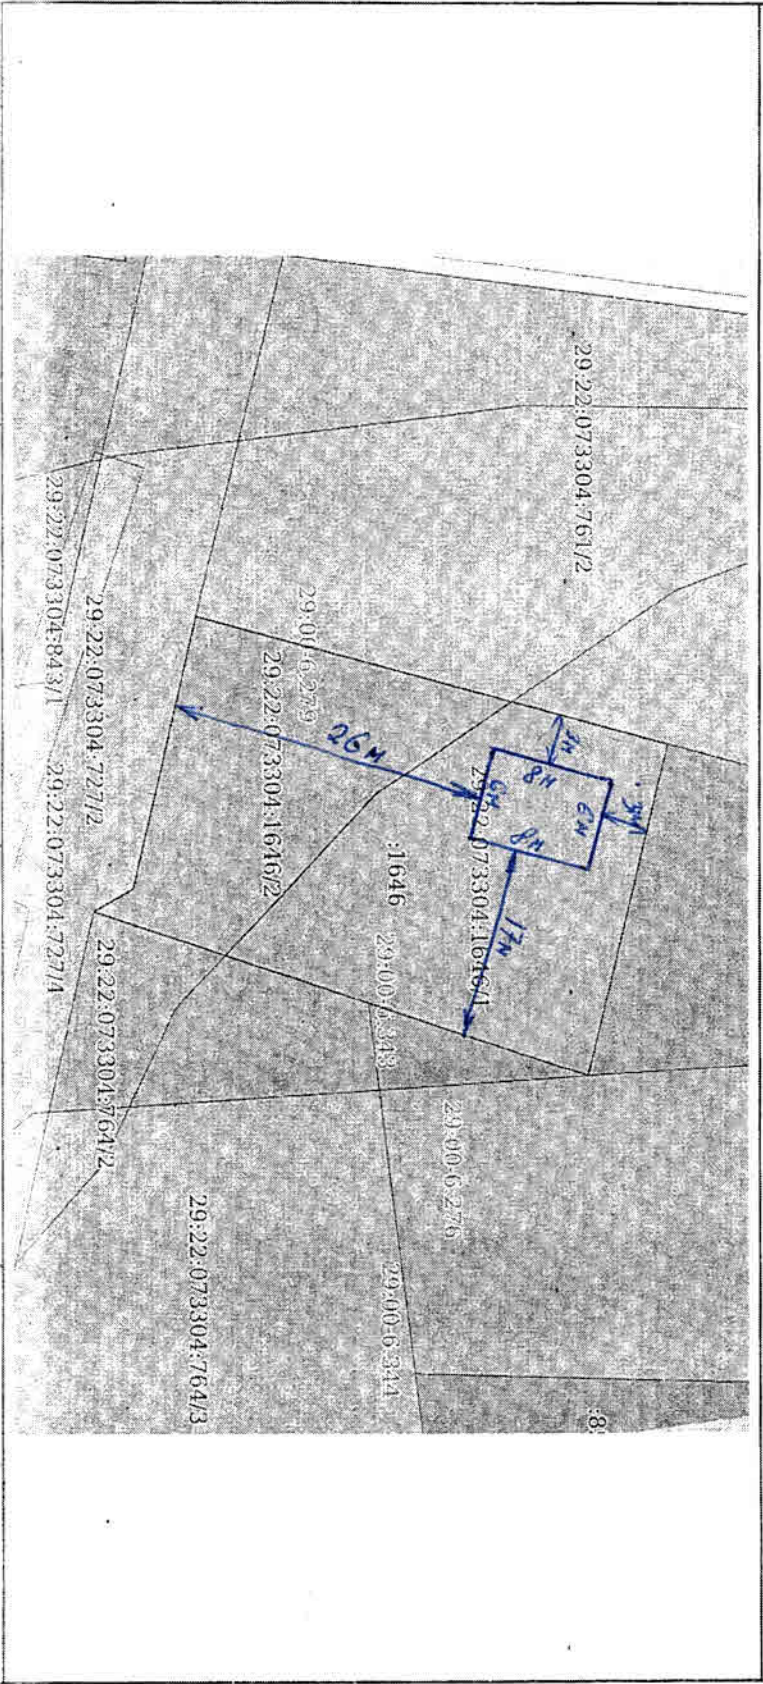

Масштаб 1:500