

ООО «Капиталь Инжиниринг»

Благоустройство дворовой территории жилого дома
№ 11 по ул. Советской в г. Архангельске

Ш-2018 - ДП

Генеральный директор

ГИП



Ю.Л. Киселевич

Т.Н. Нечаева



Согласовано!

*Председатель Правления
ООО «Советская, 11»*



Брэдэ НВ

Пояснительная записка

Многоквартирный жилой дом №11 по ул. Советской расположен в центральной части Соломбальского округа г. Архангельска, в квартале ограниченном улицами Советская, Валявкина, Адмиралтейской, Смолокурова. Дом построен в 1992 году.

Земельный участок сформирован и поставлен на кадастровый учет под номером 29:22:023002:28. Площадь земельного участка составляет 3615 кв.м. Планируемое благоустройство расположено как на данном земельном участке так и на смежном земельном участке с кадастровым номером 29:22:023002:24.

Проектом предусмотрено выполнение работ по ремонту асфальтового покрытия проездов и тротуаров с заменой бортовых камней со стороны дворовой территории жилого дома, расширение и ремонт проезда с устройством парковки со стороны ул. Советской.

Проектом предусмотрено устройство «экопарковки» в дворовой части жилого дома напротив подъезда №1. Покрытие выполняется из тротуарной плитки «Газонная решетка».

Так же проектом предусмотрено озеленение газонов, установка скамеек и урн около подъездов.

Технико-экономические показатели:


Устройство проездов – 1061 м²
Устройство тротуаров – 163 м²
Устройство «экопарковки» - 460 м²
Озеленение – 300 м²
Урны – 4 шт.
Скамейки – 4 шт.

ВЕДОМОСТЬ ЖИЛЫХ И ОБЩЕСТВЕННЫХ ЗДАНИЙ И СООРУЖЕНИЙ

Номер по плану	Наименование и обозначение	Этажность	Количество				Площадь, м2				Строительный объем, м3	
			зданий		квартир		застройки		Общая приватная или рабочая		здания	всего
			здания	всего	здания	всего	здания	всего	здания	всего		
1	Жилой дом (суш.) ул. Советская 11	10	1									
2	Жилой дом (суш.) ул. Алмырталейская 9	13	1									
3	Жилой дом (суш.) ул. Советская 11, корп. 1	10	1									
4	Гараж (суш.)	1	1									

УСЛОВНЫЕ ОБОЗНАЧЕНИЯ

- граница благоустройства
- проезды (ремонт)
- тротуары (ремонт)
- газон проектируемый, усиленный гравийной решеткой

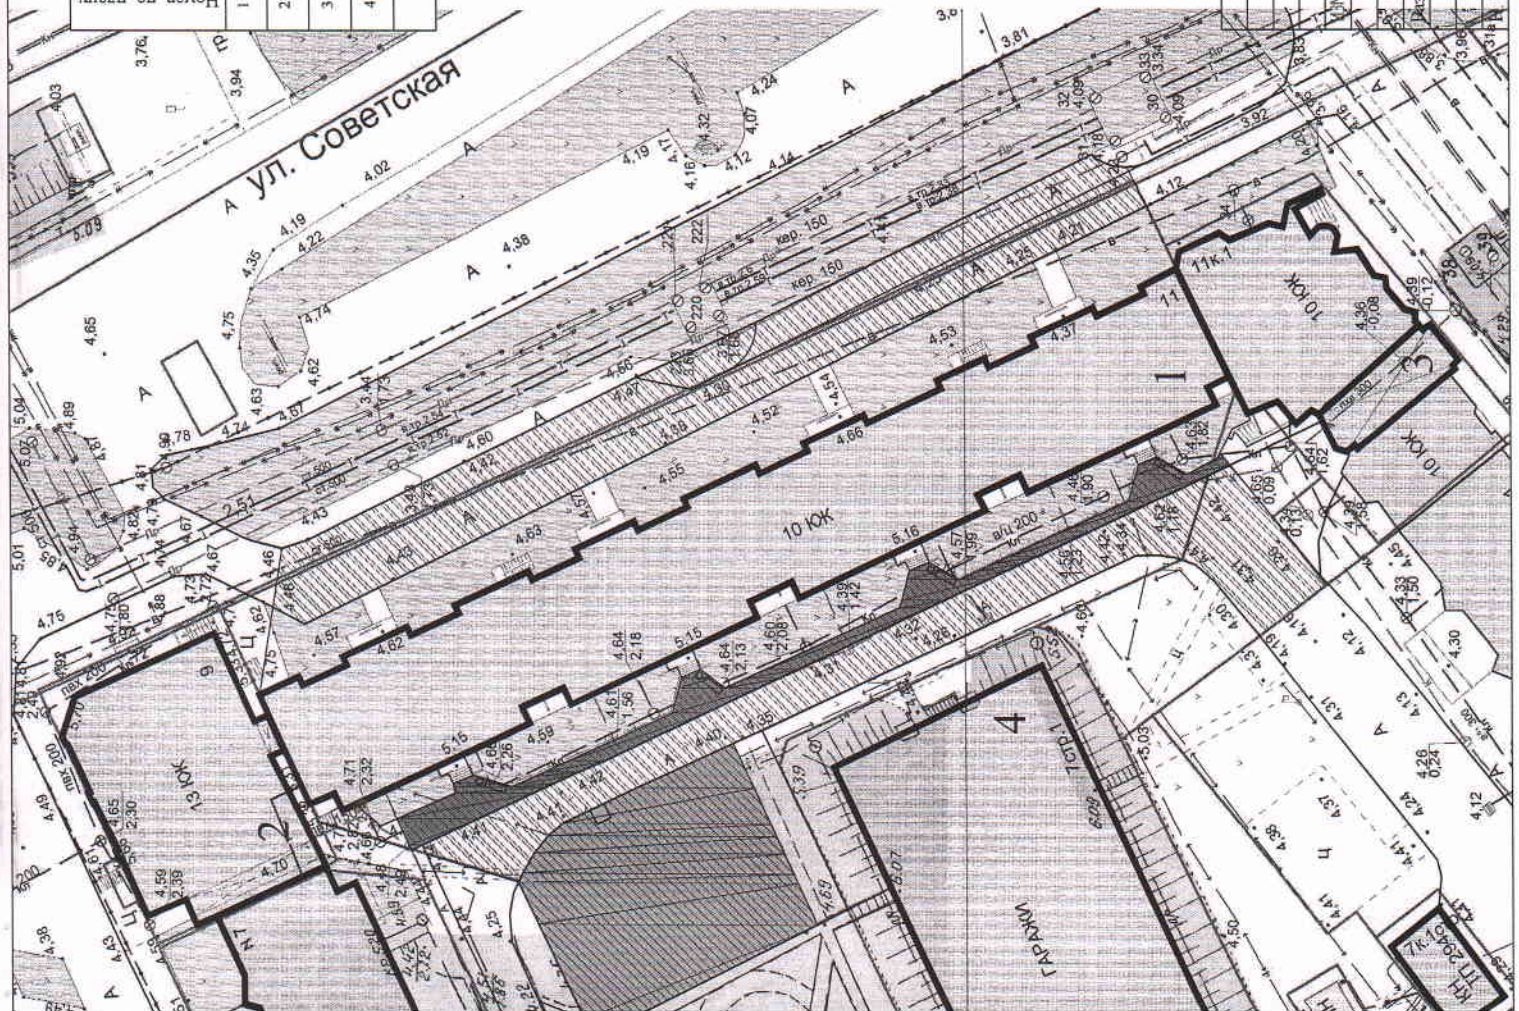

№	КОЛ-ВО	ЛИСТ	№ БЛОК	ПОДПИСЬ	ДАТА
1	1	1	1	Исхаева Т.Н.	
2	1	1	1	Исхаева Т.Н.	
3	1	1	1	Исхаева Т.Н.	
4	1	1	1	Исхаева Т.Н.	

III - 2018 - ГП

Благоустройство дворовой территории жилого дома № 11 по ул. Советская в г. Архангельске

СТADIЯ ЛИСТ ЛИСТОВ

ДП 1 10

План благоустройства М 1:500


ООО "Капиталь-инжиниринг"

ВЕДОМОСТЬ ЖИЛЫХ И ОБЩЕСТВЕННЫХ ЗДАНИЙ И СООРУЖЕНИЙ


Номер по плану	Наименование и обозначение	Статусность	Количество		Площадь, м2		Строительный объем, м3	
			зданий	квартир	застройки		здания	здания
					здания	всего		
1	Жилой дом (сущ.) ул. Советская 11	10	1					
2	Жилой дом (сущ.) ул. Адмиралтейская 9	13	1					
3	Жилой дом (сущ.) ул. Советская 11, корп. 1	10	1					
4	Гараж (сущ.)	1	1					

ВЕДОМОСТЬ МАЛЫХ АРХИТЕКТУРНЫХ ФОРМ И ПЕРЕНОСНЫХ ИЗДЕЛИЙ


Поз.	Обозначение	Наименование	Кол.	Примечание
1	□	002102 скамья садово-парковая	4	ЗАО "КСИЛ"
2	○	001312 урна	4	ЗАО "КСИЛ"

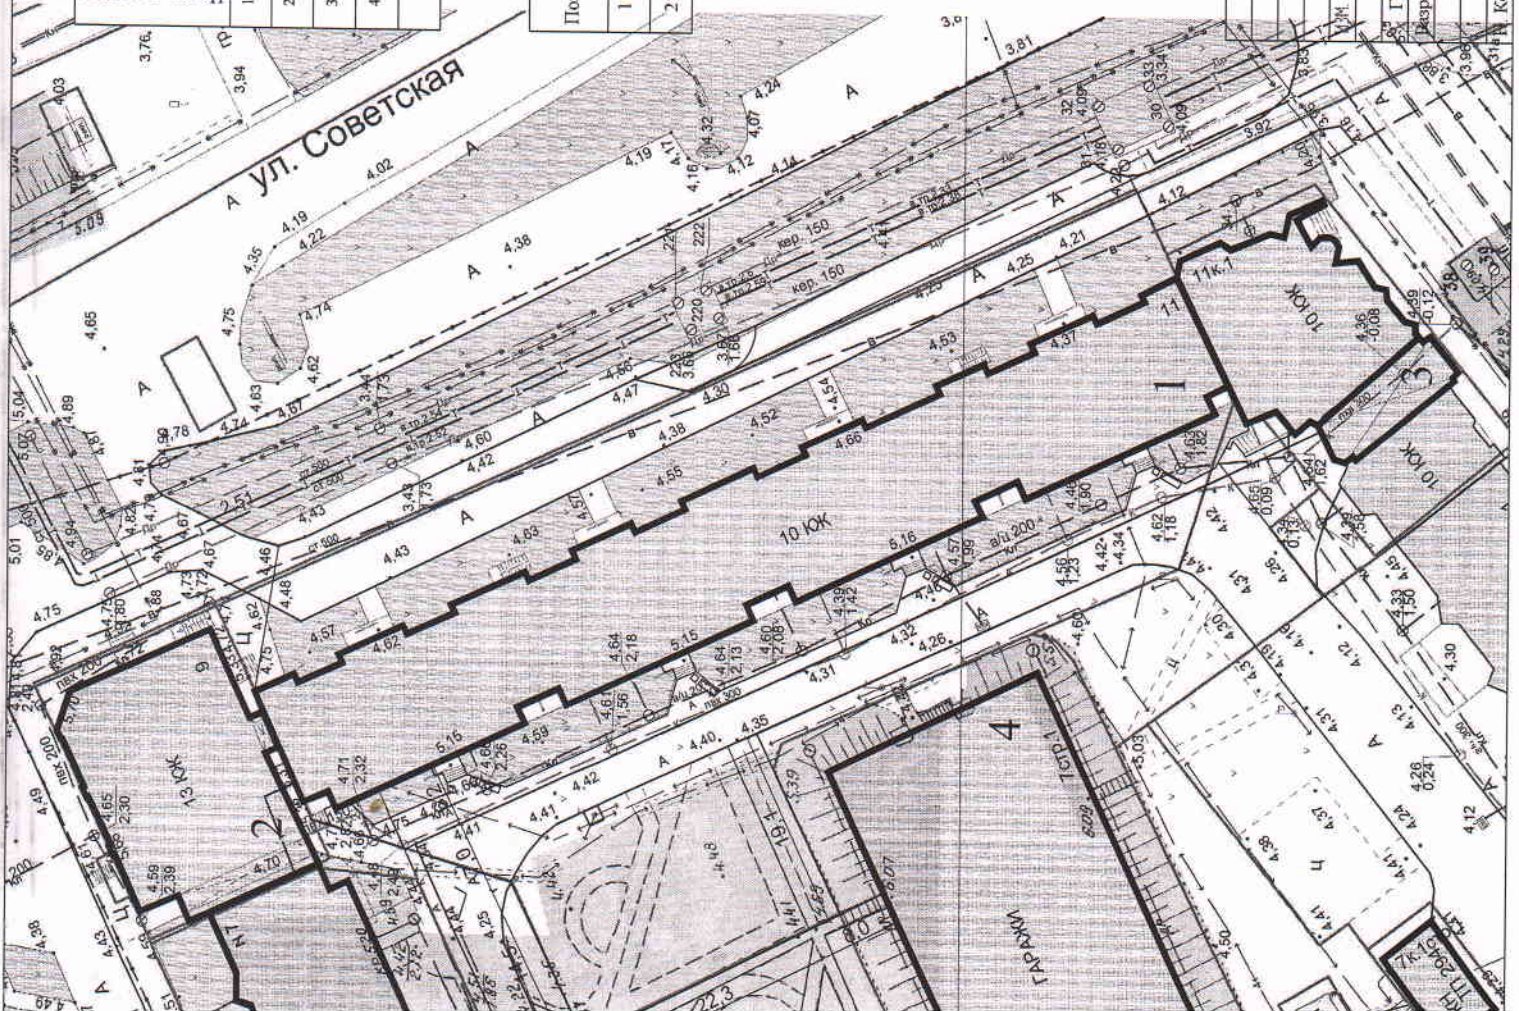

Ш - 2018 - ГП			
Благоустройство дворовой территории жилого дома № 11 по ул. Советская в г. Архангельске			
ЭТАП	ЛИСТ	ЛИСТОВ	
ДП	2	10	
Разбивочный план М 1:500			
ИЗМ.	КОЛ/Ч	ЛИСТ	ПОДПИСЬ ДАТА
1		Начисла Т.Н.	<i>Исф</i>
2		Начисла Т.Н.	<i>Исф</i>
3		Начисла Т.Н.	<i>Исф</i>

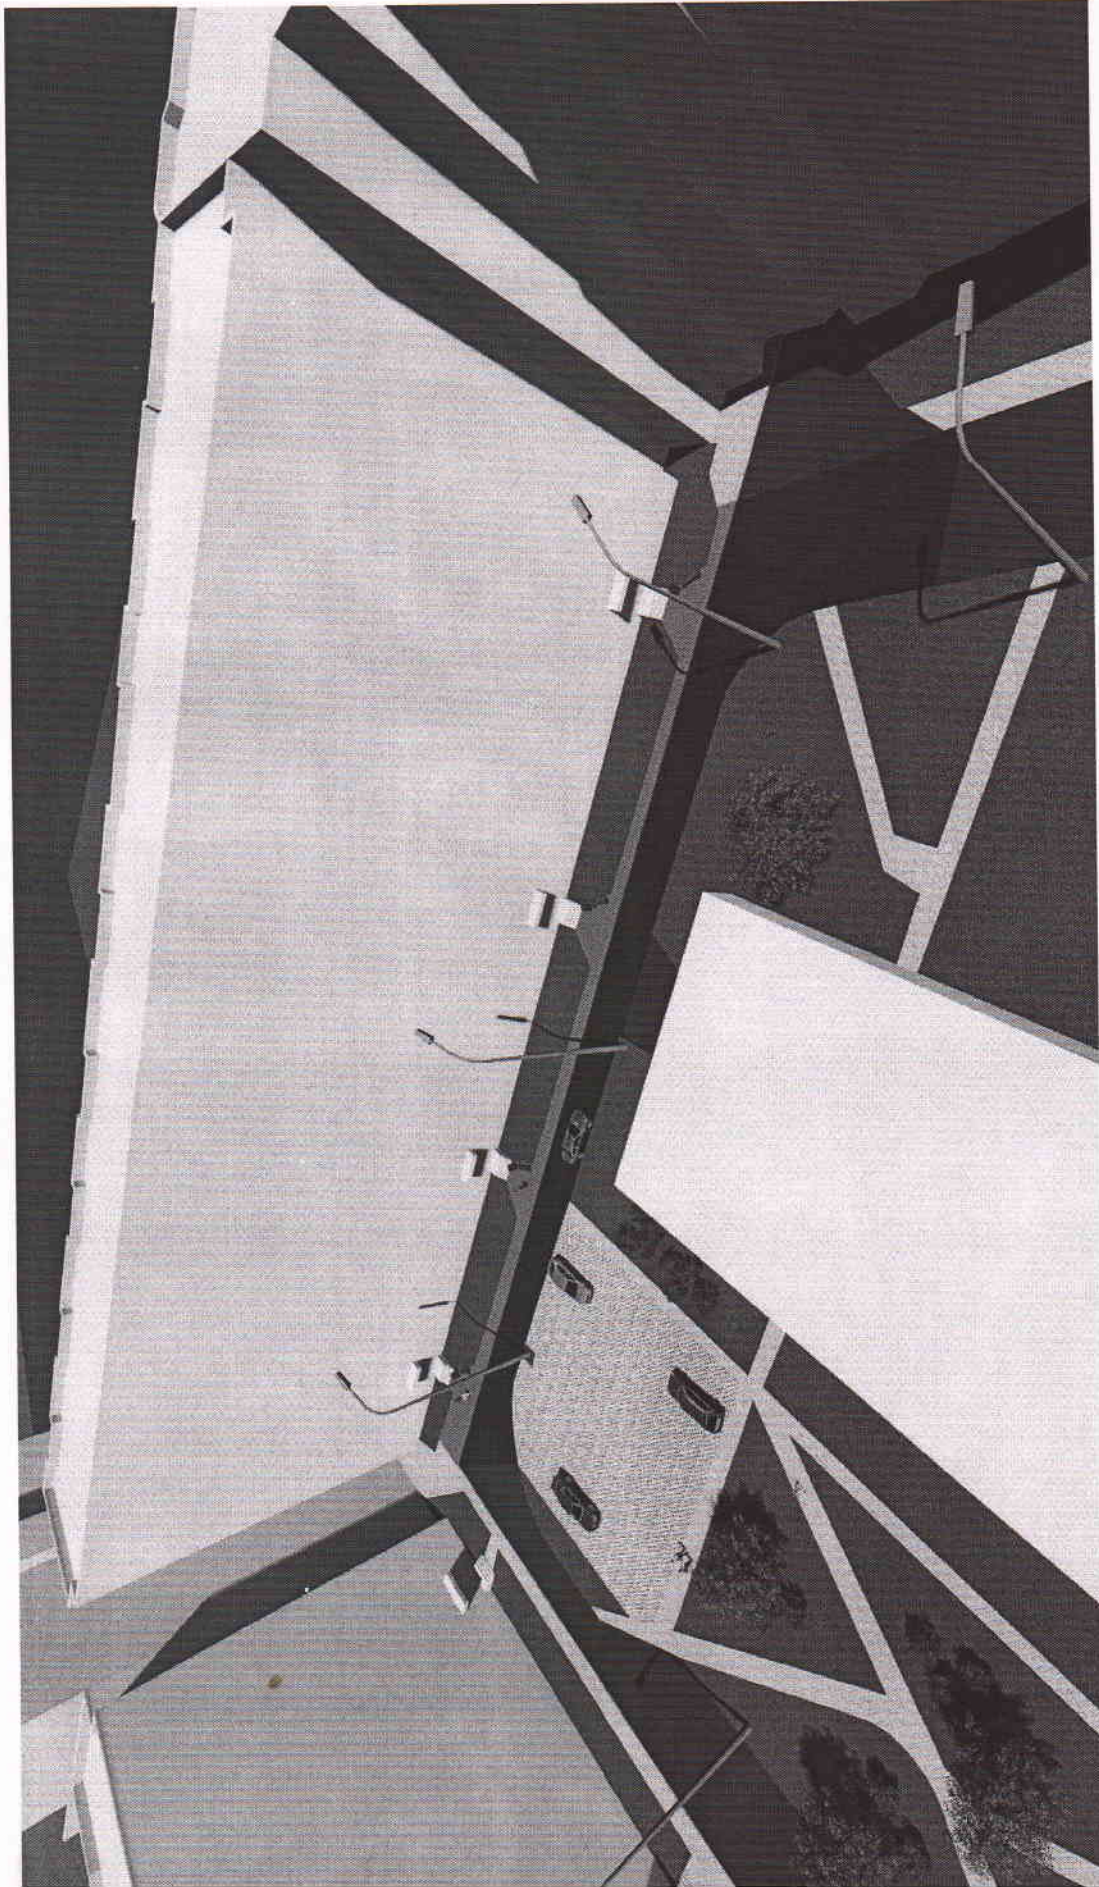


III - 2018 - ГП			
Благоустройство дворовой территории жилого дома № 11 по ул. Советская в г. Архангельске			
КОЛЮЧ	ЛИСТ	ИЗ ДОК	ПОДПИСЬ ДАТА
ГИП	Нечаева Т.Н.		<i>Т.Н. Нецаева</i>
Разработал	Нечаева Т.Н.		<i>Т.Н. Нецаева</i>
Н. Контроль	Нечаева Т.Н.		<i>Т.Н. Нецаева</i>
СТАДИЯ			ЛИСТ
ДП			3
ЛИСТОВ			10
Общий вид 1			ООО "Капиталь-инжиниринг"

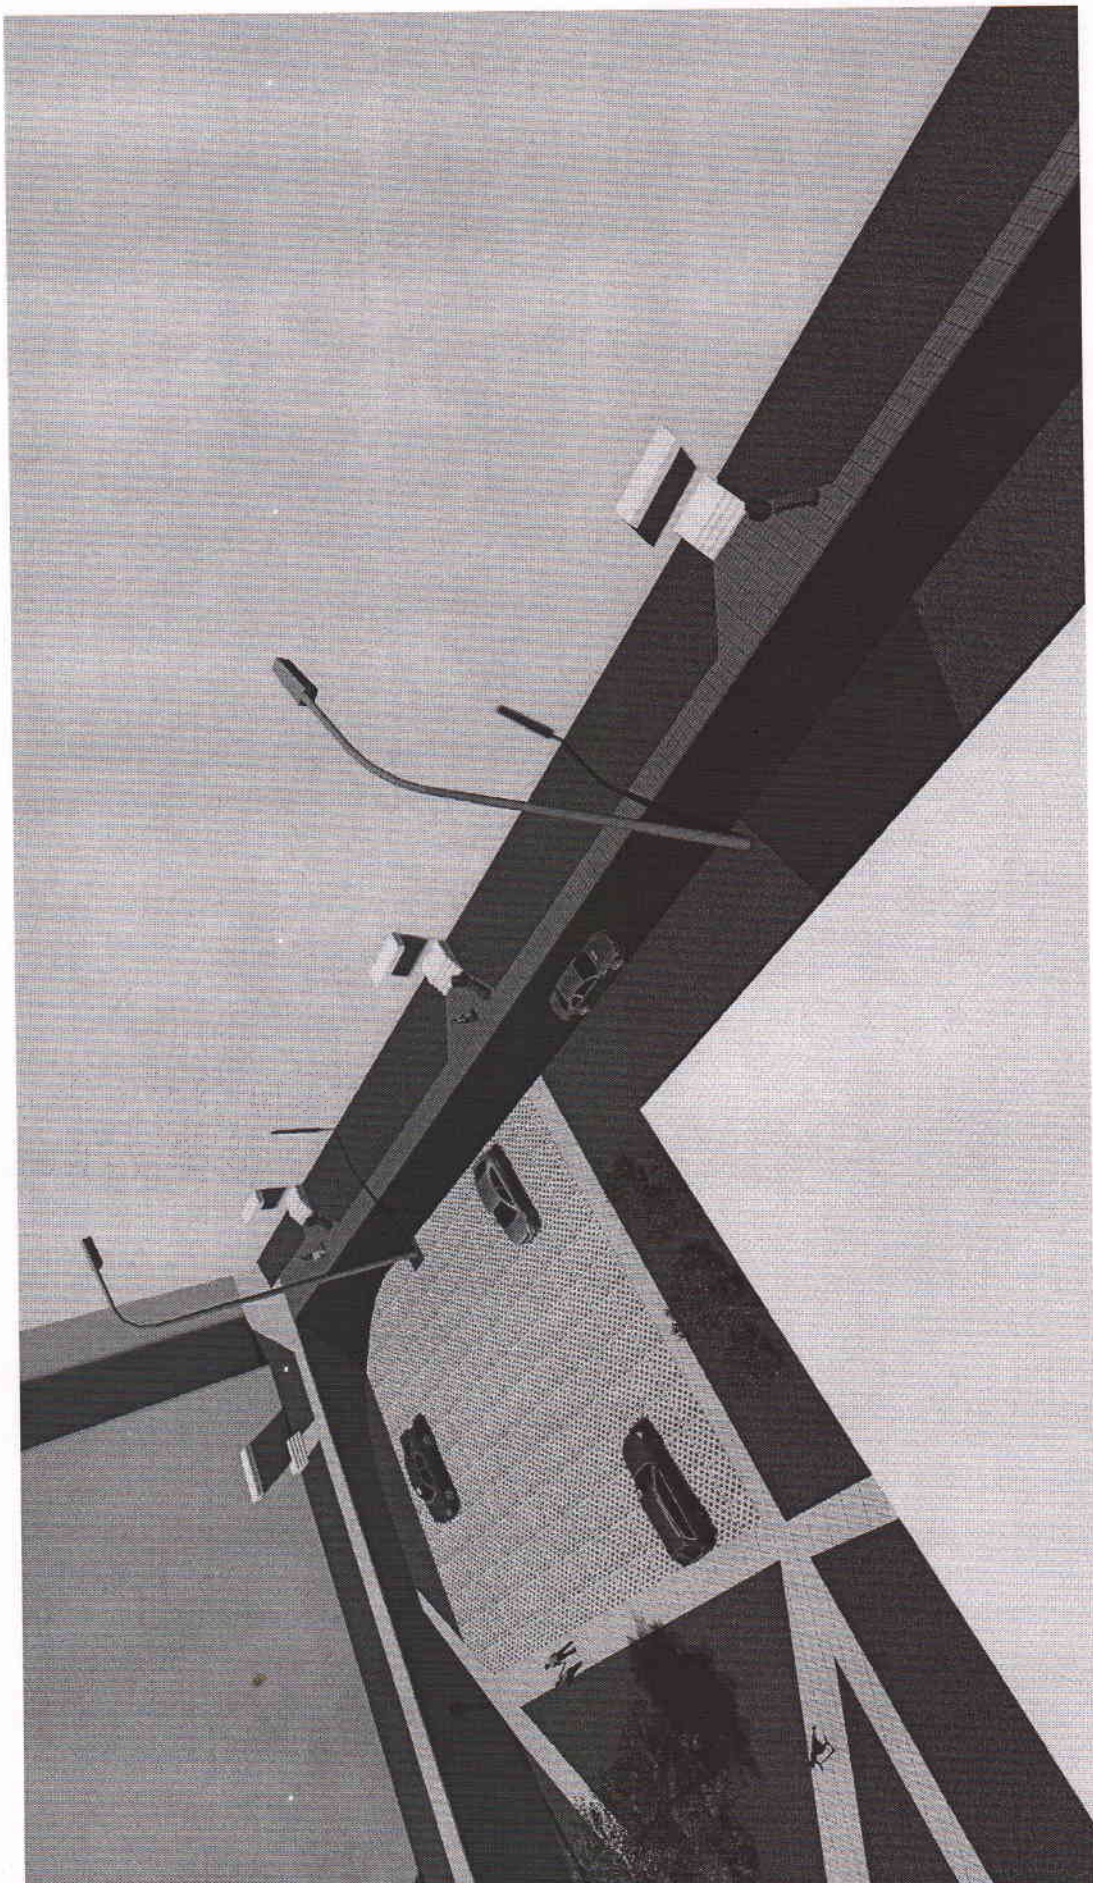

III - 2018 - ГП

Благоустройство дворовой территории жилого дома
№ 11 по ул. Советская в г. Архангельске

КОЛЕСУ	ЛИСТ	№ ДОК	ПОДПИСЬ	ДАТА	СТАДИЯ	ЛИСТ	ЛИСТОВ
ГПИ	Нечаева Т.Н.		<i>Т.Н. Нецаева</i>		ДП	4	10
Разработал	Нечаева Т.Н.		<i>Т.Н. Нецаева</i>		Общий вид 2		
Н. Контроль	Нечаева Т.Н.		<i>Т.Н. Нецаева</i>		ООО "Капиталь-инжиниринг"		

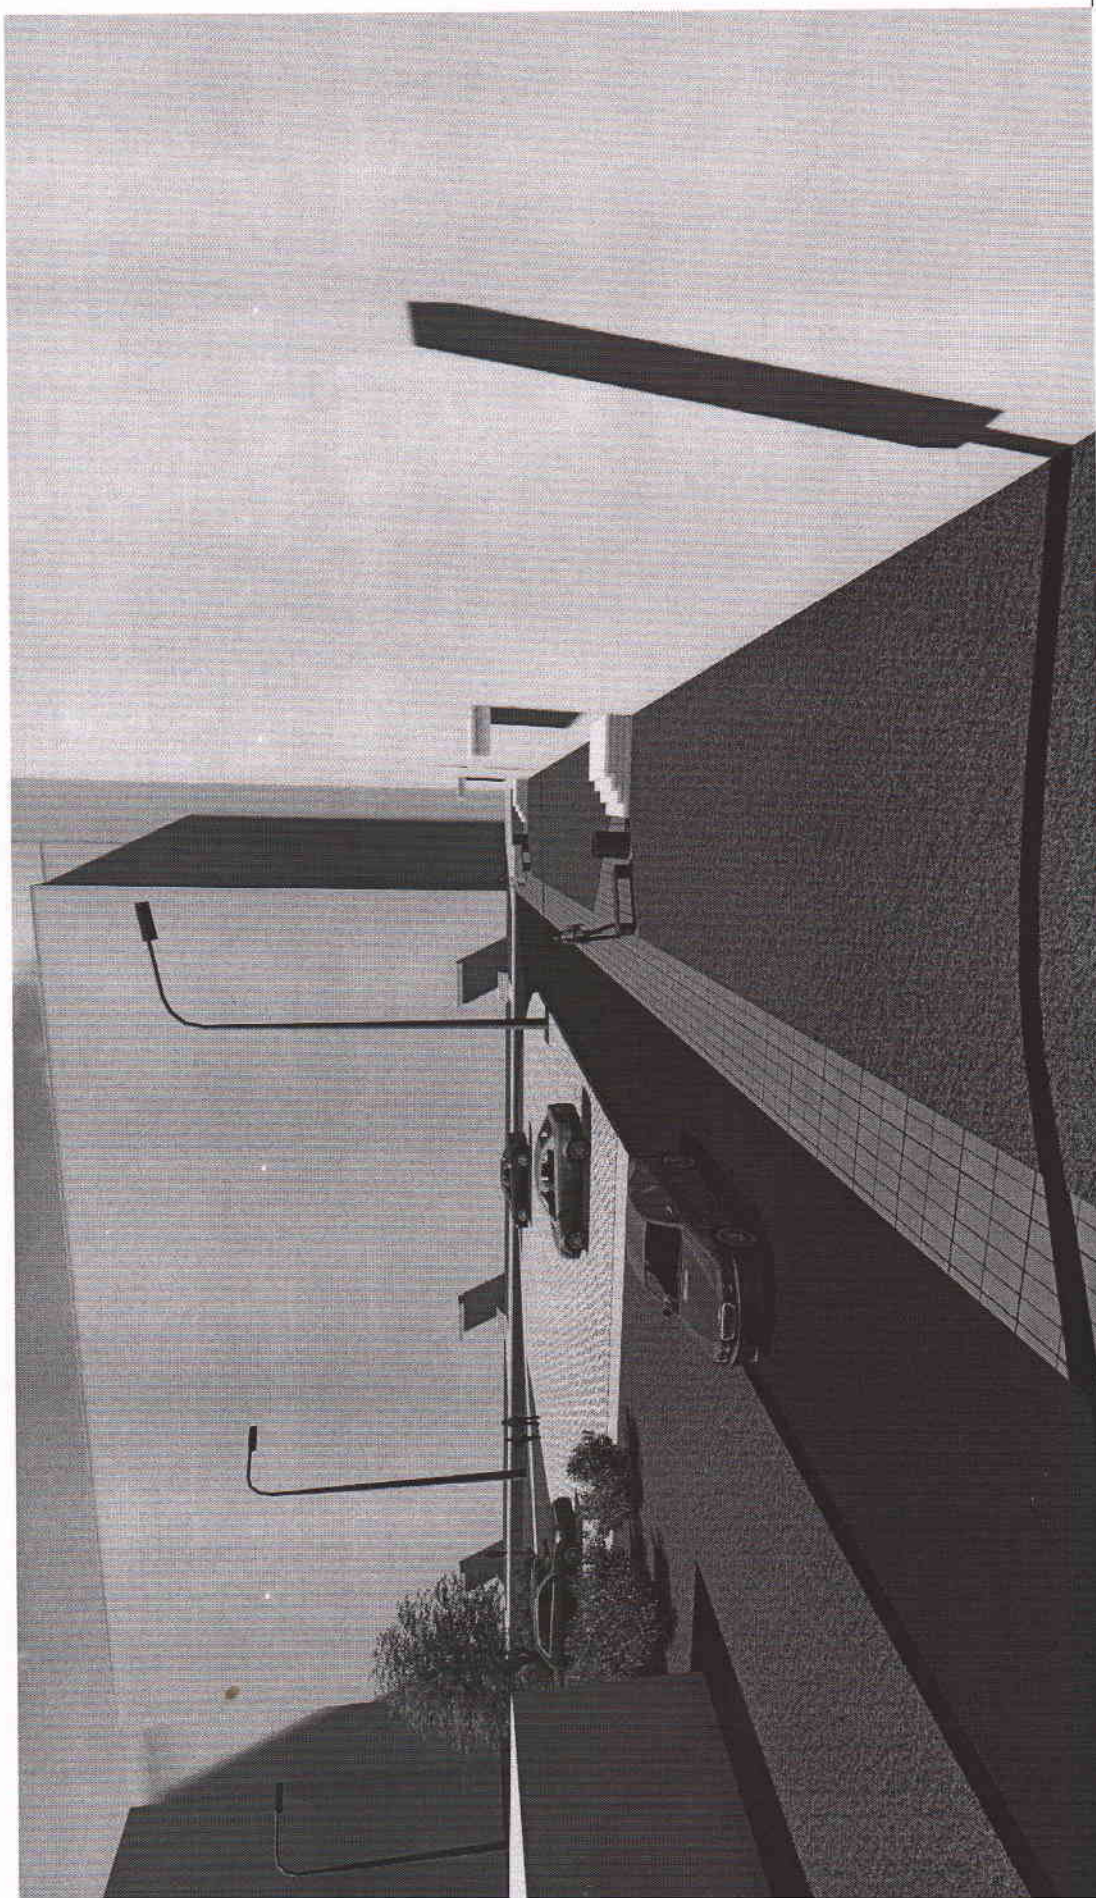


III - 2018 - ГП

Благоустройство дворовой территории жилого дома
№ 11 по ул. Советская в г. Архангельске


КОЛЕСА	ЛИСТ	ИЗ ДОК.	ПОДПИСЬ	ДАТА	СТАВКА	ЛИСТ	ЛИСТОВ
ГИП	Нечаева Т.Н.		<i>Нечаева</i>		ДП	5	10
Разработал	Нечаева Т.Н.		<i>Нечаева</i>				
Н. Контроль	Нечаева Т.Н.		<i>Нечаева</i>				

Общий вид 3

ООО "Капиталь-инжиниринг"

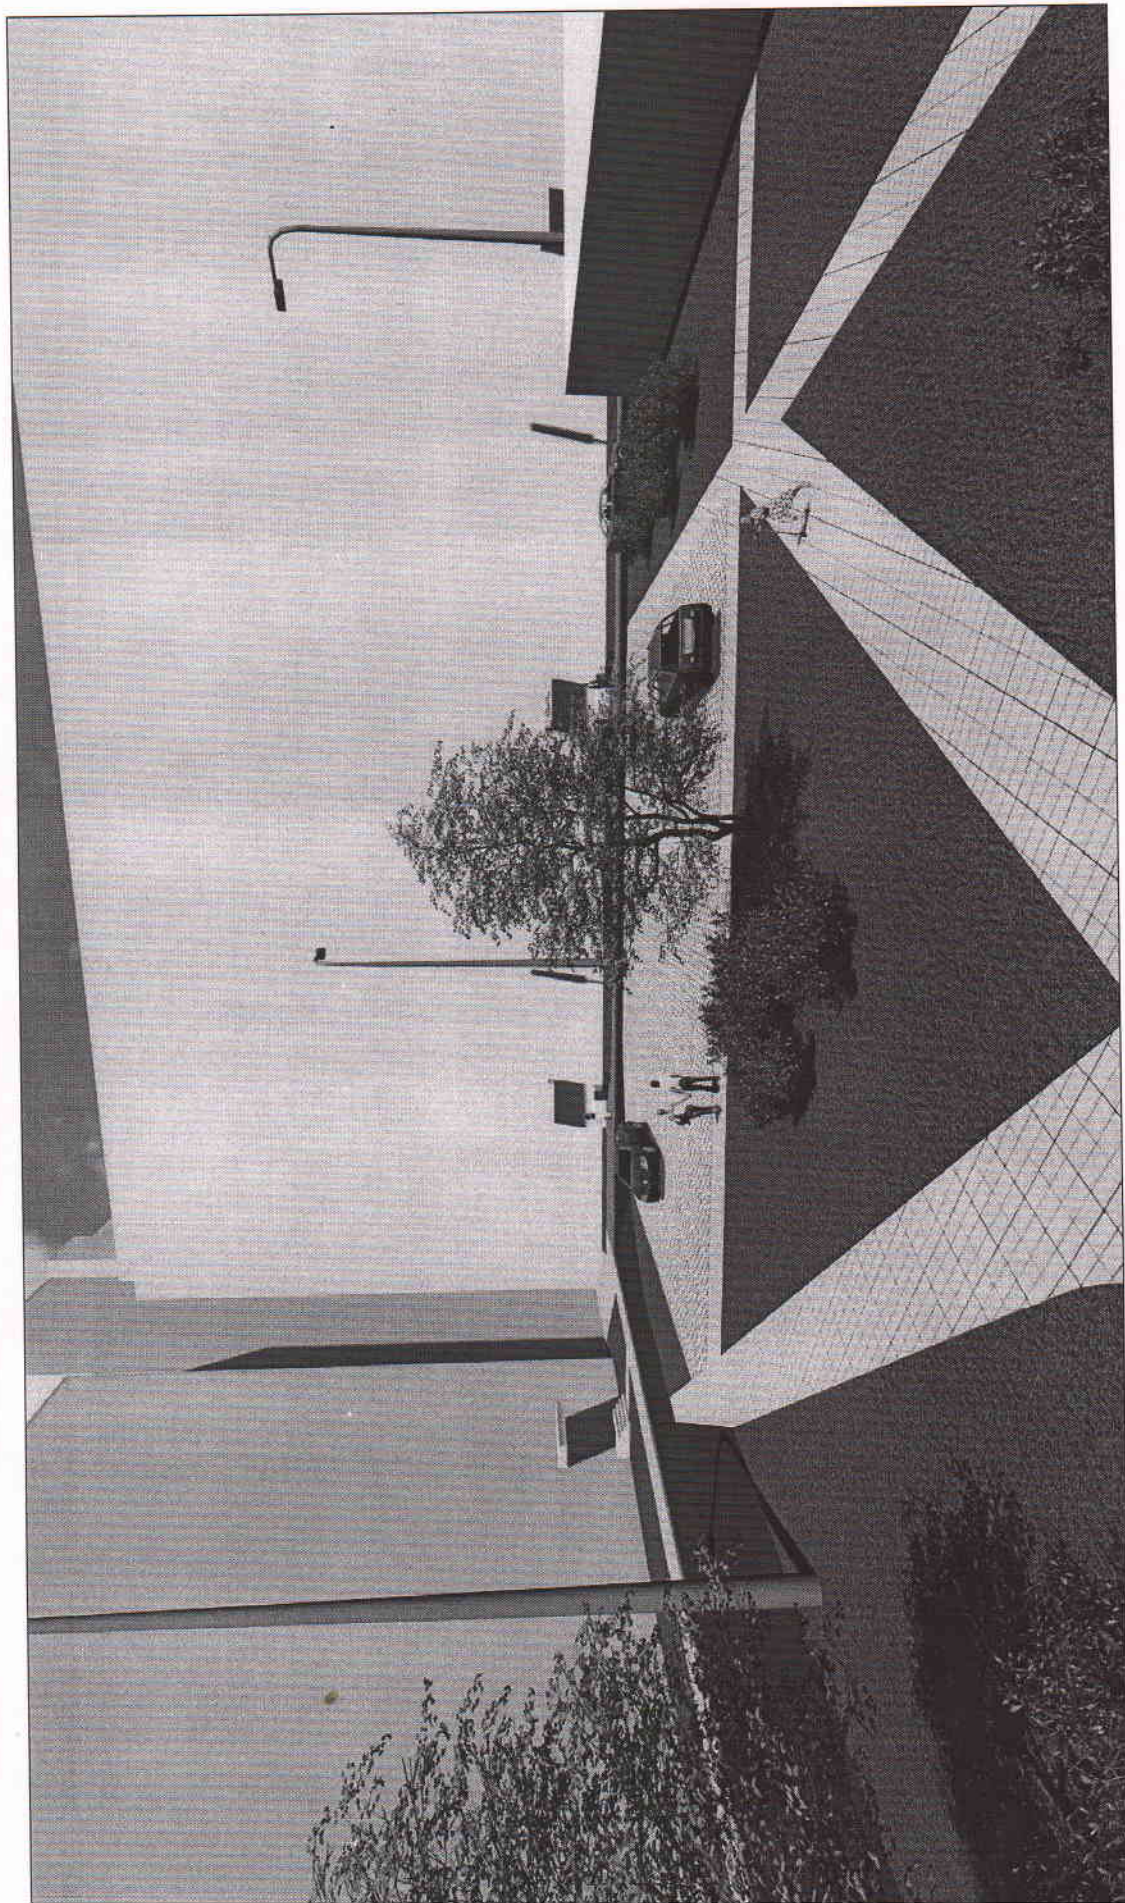


III - 2018 - ГП			
Благоустройство дворовой территории жилого дома № 11 по ул. Советская в г. Архангельске			
КОЛУЧЕ	ЛМСТ	И ДОК	ПОДПИСЬ
ГИП	Нечаева Т.Н.		<i>Т.Н. Нечаева</i>
Разработал	Нечаева Т.Н.		<i>Т.Н. Нечаева</i>
Н. Контроль	Нечаева Т.Н.		<i>Т.Н. Нечаева</i>
СТАДИЯ	ЛМСТ	ЛМСТОВ	
ДП	6	10	
Общий вид 4			ООО "Капиталь-инжиниринг"

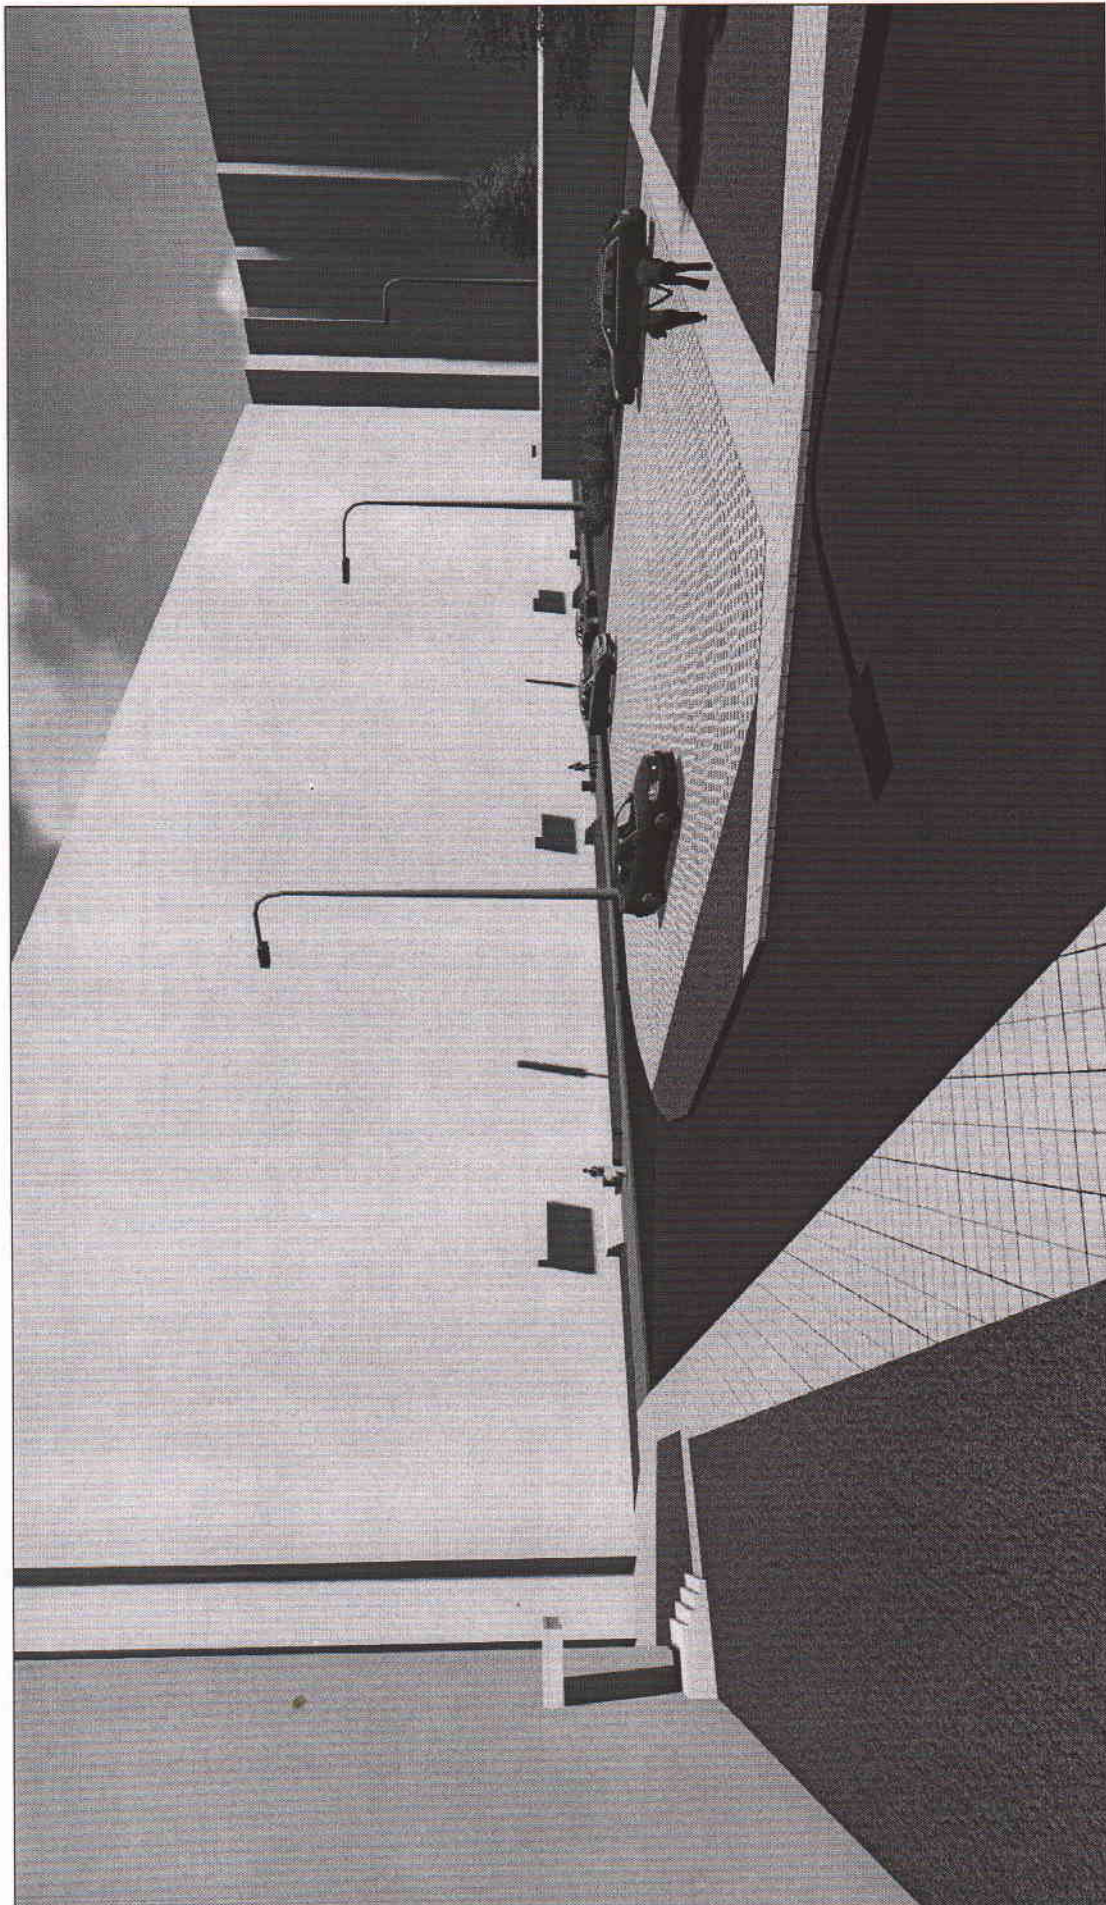


III - 2018 - ГП			
Благоустройство дворовой территории жилого дома № 11 по ул. Советская в г. Архангельске			
СТАДИЯ	ЛИСТ	ЛИСТОВ	
ДЦ	7	10	
Общий вид 5			ООО "Капиталь-инжиниринг"
КОЛ-ВО ЛИСТ	№ ДОК	ПОДПИСЬ	ДАТА
		<i>Исч</i>	
ГИП	Исч	Т.Н.	
Разработал	Исч	Т.Н.	
Н. Контроль	Исч	Т.Н.	



Ш - 2018 - ГП			
<p>Благоустройство дворовой территории жилого дома № 11 по ул. Советская в г. Архангельске</p>			
СТАДИЯ	ЛИСТ	ЛИСТОВ	
ДП	8	10	
Общий вид 6			ООО "Капиталь-инжиниринг"
КОЛ-Ч	ЛИСТ	И ДИК	ПОДПИСЬ
			ДАТА
ГИП	Нечасов Т.Н.		<i>Т.Н. Нечасов</i>
Разработал	Нечасов Т.Н.		<i>Т.Н. Нечасов</i>
Н. Контроль	Нечасов Т.Н.		<i>Т.Н. Нечасов</i>

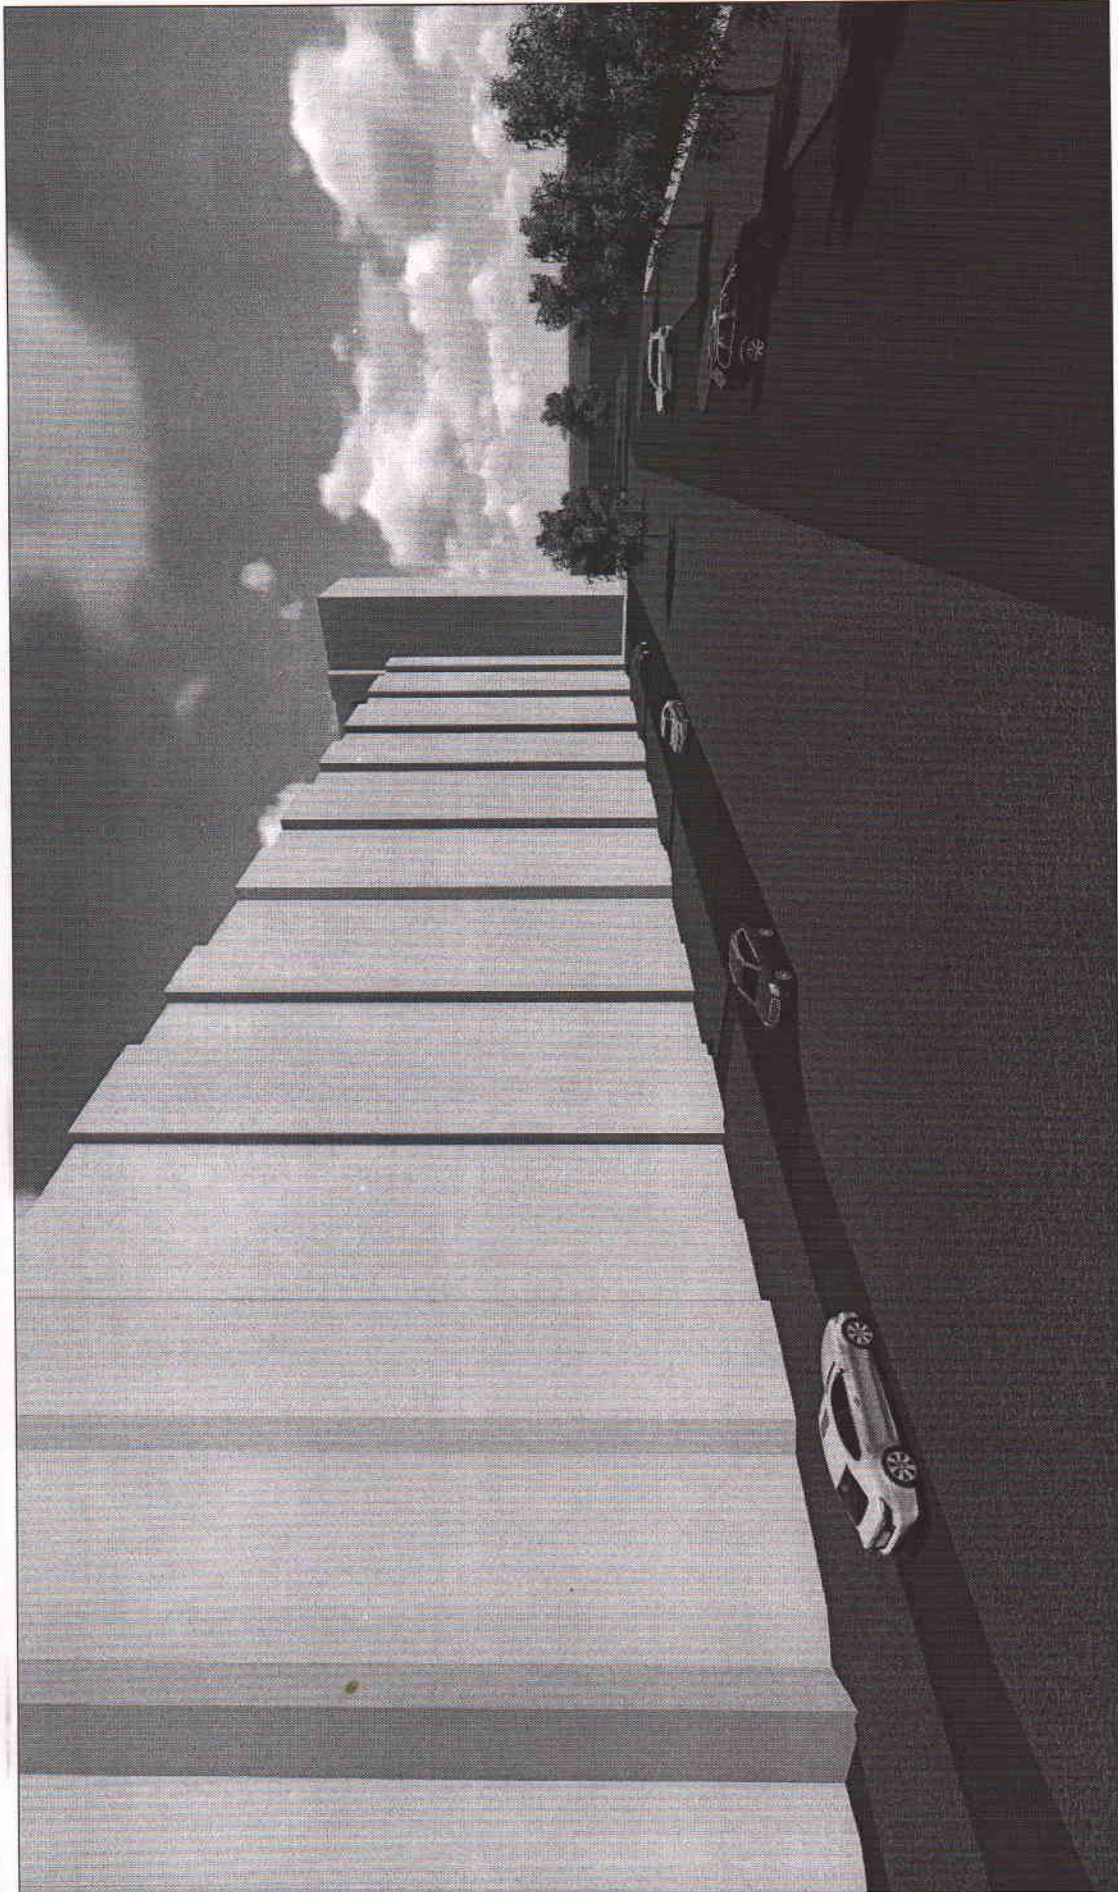

III - 2018 - ГП			
Благоустройство дворовой территории жилого дома № 11 по ул. Советская в г. Архангельске			
КОЛ-ВО ЛИСТ	№ ДОК.	ПОДПИСЬ	ДАТА
ГИП	Исачева Т.Н.	<i>Исачева Т.Н.</i>	
Разработал	Исачева Т.Н.	<i>Исачева Т.Н.</i>	
Н. Контроль	Исачева Т.Н.	<i>Исачева Т.Н.</i>	
СТАДИЯ	ЛИСТ	ЛИСТОВ	
ДП	9	10	
Общий вид 7			ООО "Капиталь-инжиниринг"

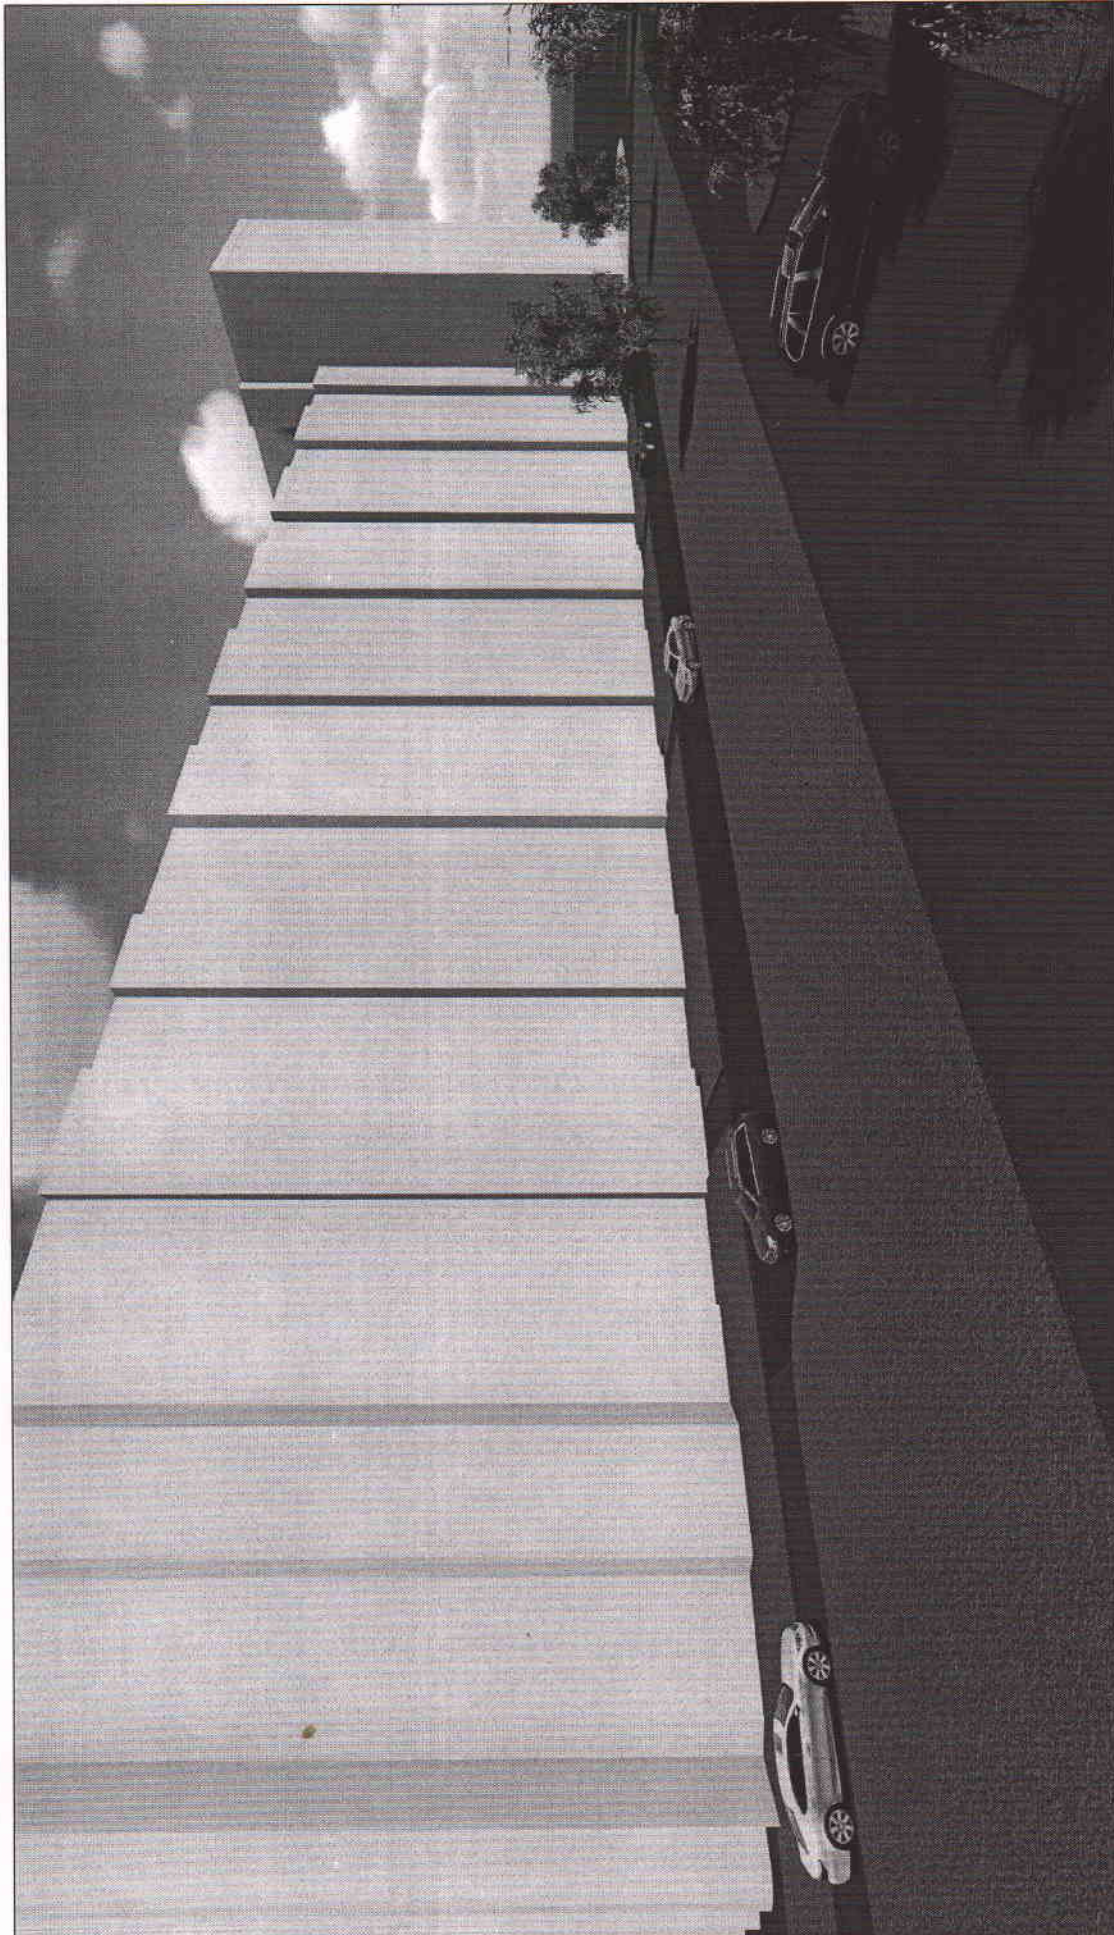

Ш - 2018 - ГП			
Благоустройство дворовой территории жилого дома № 11 по ул. Советская в г. Архангельске			
КОЛ. ЛИСТ	№ ДОК.	ПОДПИСЬ	ДАТА
ГИП	Исачева Т.Н.	<i>Исачева</i>	
Разработал	Исачева Т.Н.	<i>Исачева</i>	
Н. Контроль	Исачева Т.Н.	<i>Исачева</i>	
СТАДИЯ	ЛИСТ	ЛИСТОВ	
ДП	10	10	
Общий вид 8			ООО "Капитал-инжиниринг"