


КАРТА-СХЕМА ГРАНИЦ ПРИЛЕГАЮЩИХ ТЕРРИТОРИЙ

нежилого здания расположенного по адресу:
Российская Федерация, Архангельская область,
муниципальное образование "Город Архангельск",
город Архангельск, улица Вычегодская, дом 5, корп. 1 стр. 1
(кадастровый номер объекта капитального строительства
29:22:081104:100)

УТВЕРЖДЕНА

Постановлением Администрации
муниципального образования "Город Архангельск"

от "30" 09 2019 г. № 1534

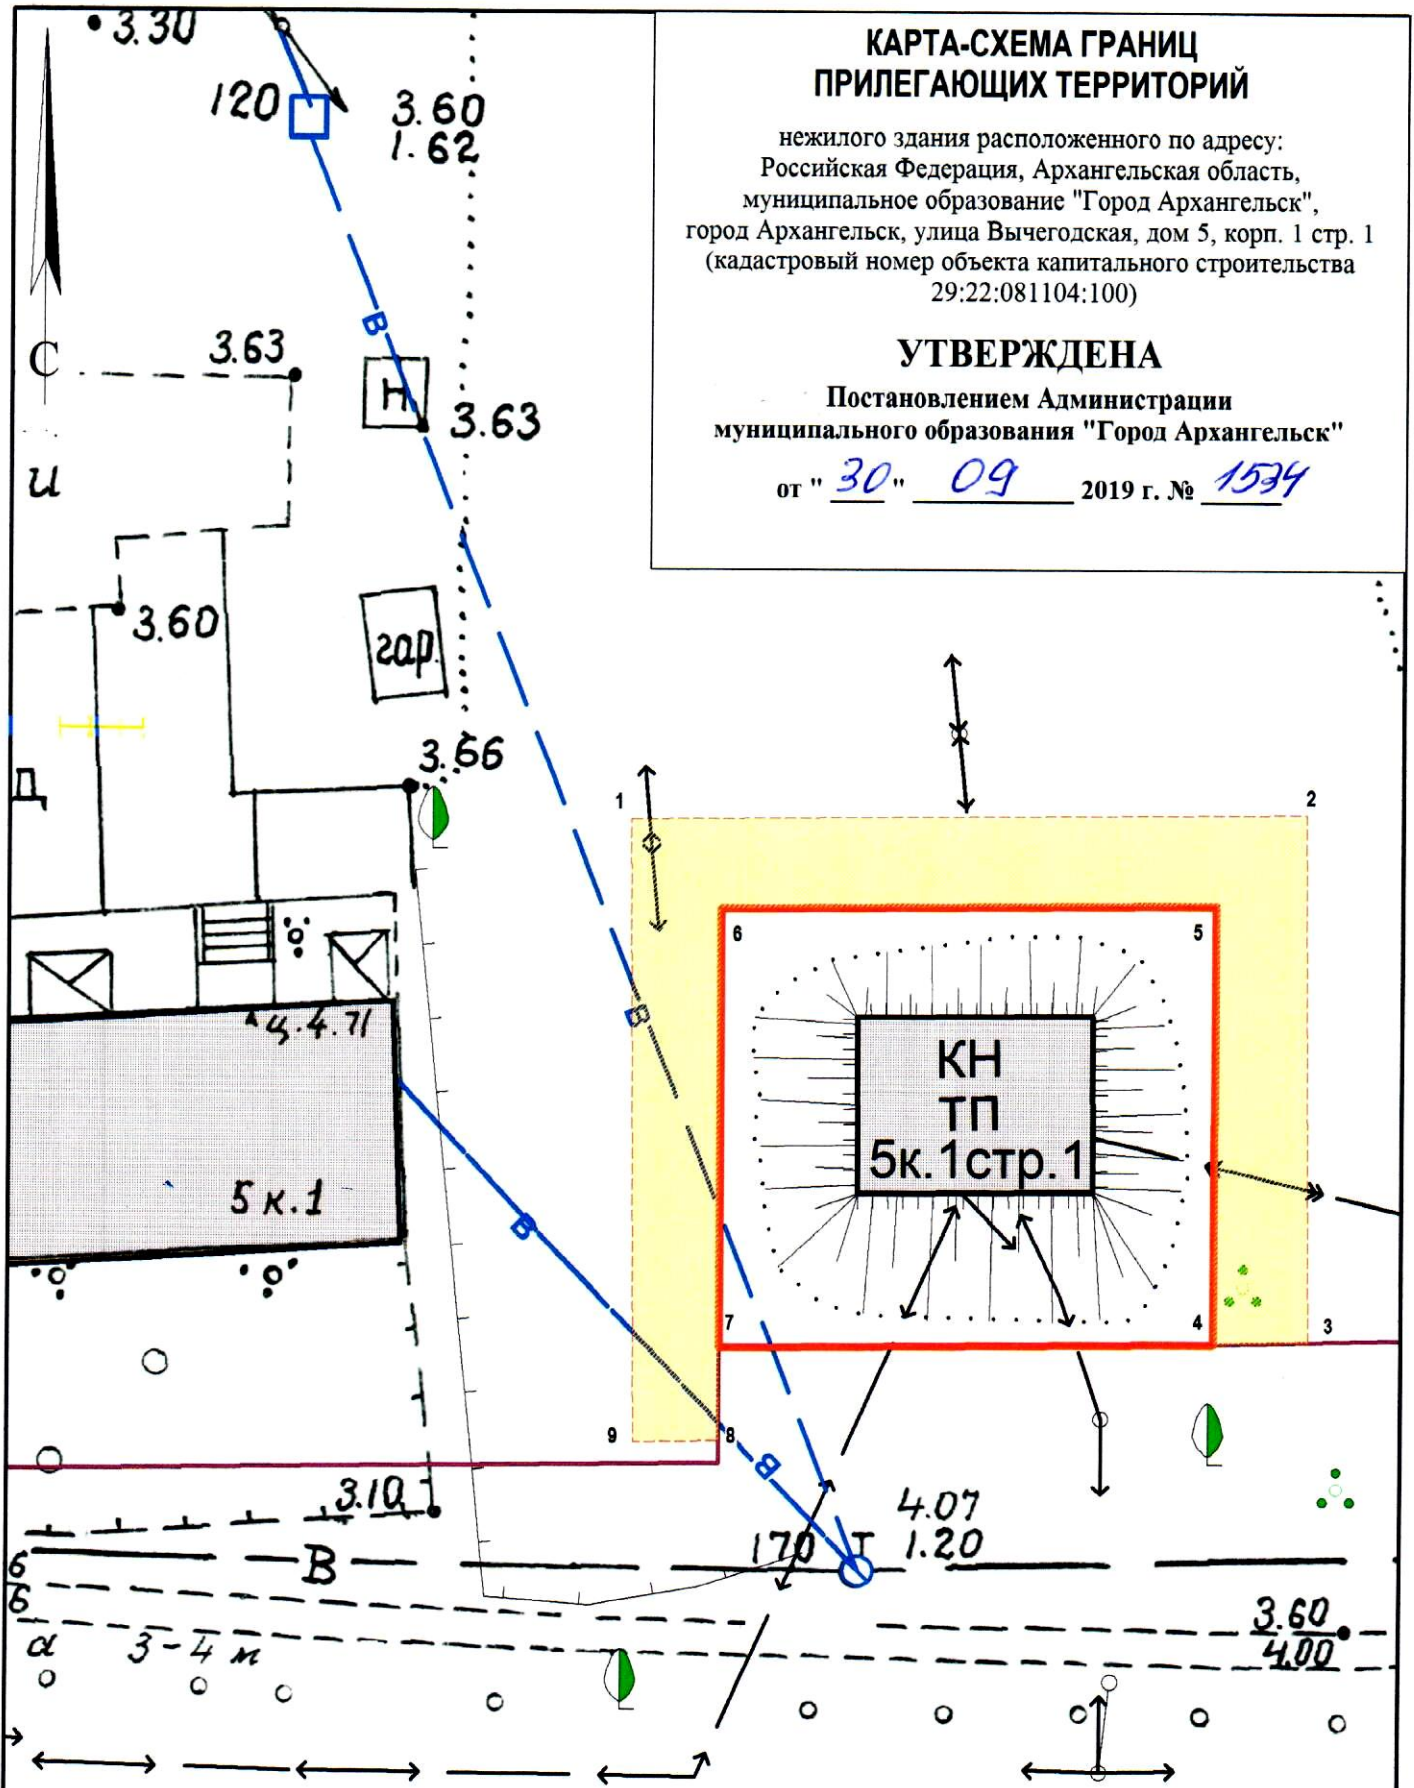

Система координат МСК-29

Обозначение характерных точек границ	координаты, м	
	X	Y
1	641974.25	2524508.17
2	641975.28	2524530.57
3	641957.75	2524531.37
4	641957.56	2524528.23
5	641972.15	2524527.71
6	641971.39	2524511.31
7	641956.80	2524511.83
8	641953.68	2524511.97
9	641953.55	2524509.12

УСЛОВНЫЕ ОБОЗНАЧЕНИЯ:

- изображение границ земельного участка по ул. Вычегодская, дом 5, корп. 1, стр. 1
- изображение границ прилегающих территорий

Масштаб 1 : 250