


КАРТА-СХЕМА ГРАНИЦ ПРИЛЕГАЮЩИХ ТЕРРИТОРИЙ

нежилого здания расположенного по адресу:
Российская Федерация, Архангельская область,
муниципальное образование "Город Архангельск",
город Архангельск, проспект Никольский, дом 35
(кадастровый номер объекта капитального строительства
29:22:022546:1383)

УТВЕРЖДЕНА

Постановлением Администрации
муниципального образования "Город Архангельск"

от " 09 " 08 2019 г. № 1176

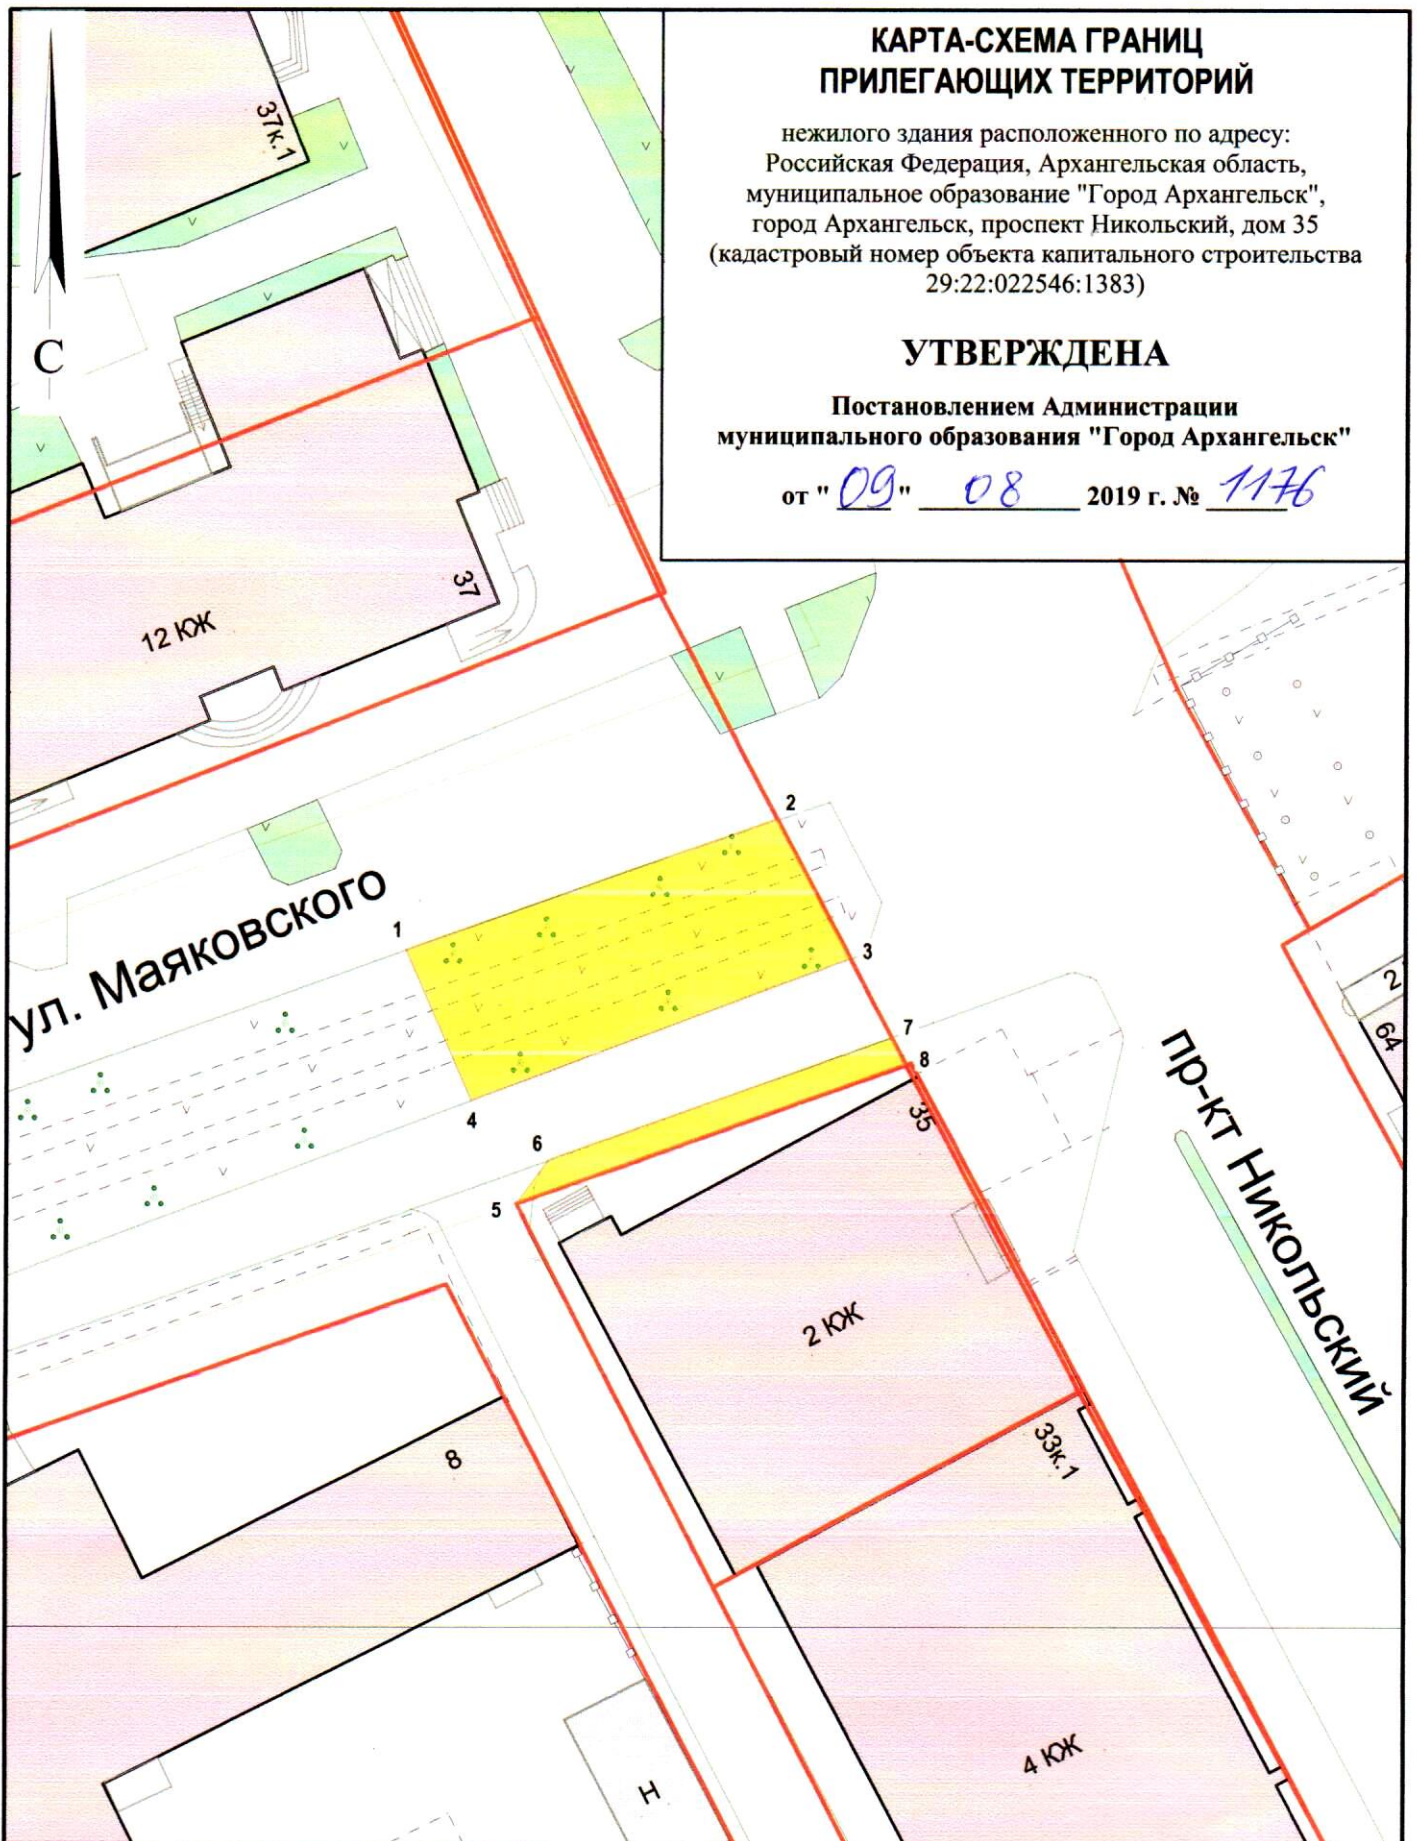

Система координат МСК-29

Обозначение характерных точек границ	координаты, м	
	X	Y
1	655685.48	2518526.52
2	655695.10	2518550.71
3	655686.05	2518555.93
4	655675.76	2518531.25
5	655669.03	2518534.51
6	655672.01	2518536.52
7	655680.97	2518558.87
8	655679.21	2518559.88

УСЛОВНЫЕ ОБОЗНАЧЕНИЯ:

- изображение границ земельного участка по проспекту Никольскому, дом 35
- изображение границ прилегающих территорий

Масштаб 1 : 500