


КАРТА-СХЕМА ГРАНИЦ ПРИЛЕГАЮЩИХ ТЕРРИТОРИЙ

нежилого здания расположенного по адресу:
Российская Федерация, Архангельская область,
муниципальное образование "Город Архангельск",
город Архангельск, проспект Ленинградский, дом 356, корп. 2
(кадастровый номер объекта капитального строительства
29:22:071503:97)

УТВЕРЖДЕНА

Постановлением Администрации
муниципального образования "Город Архангельск"

от " 26 " 09 2019 г. № 1501

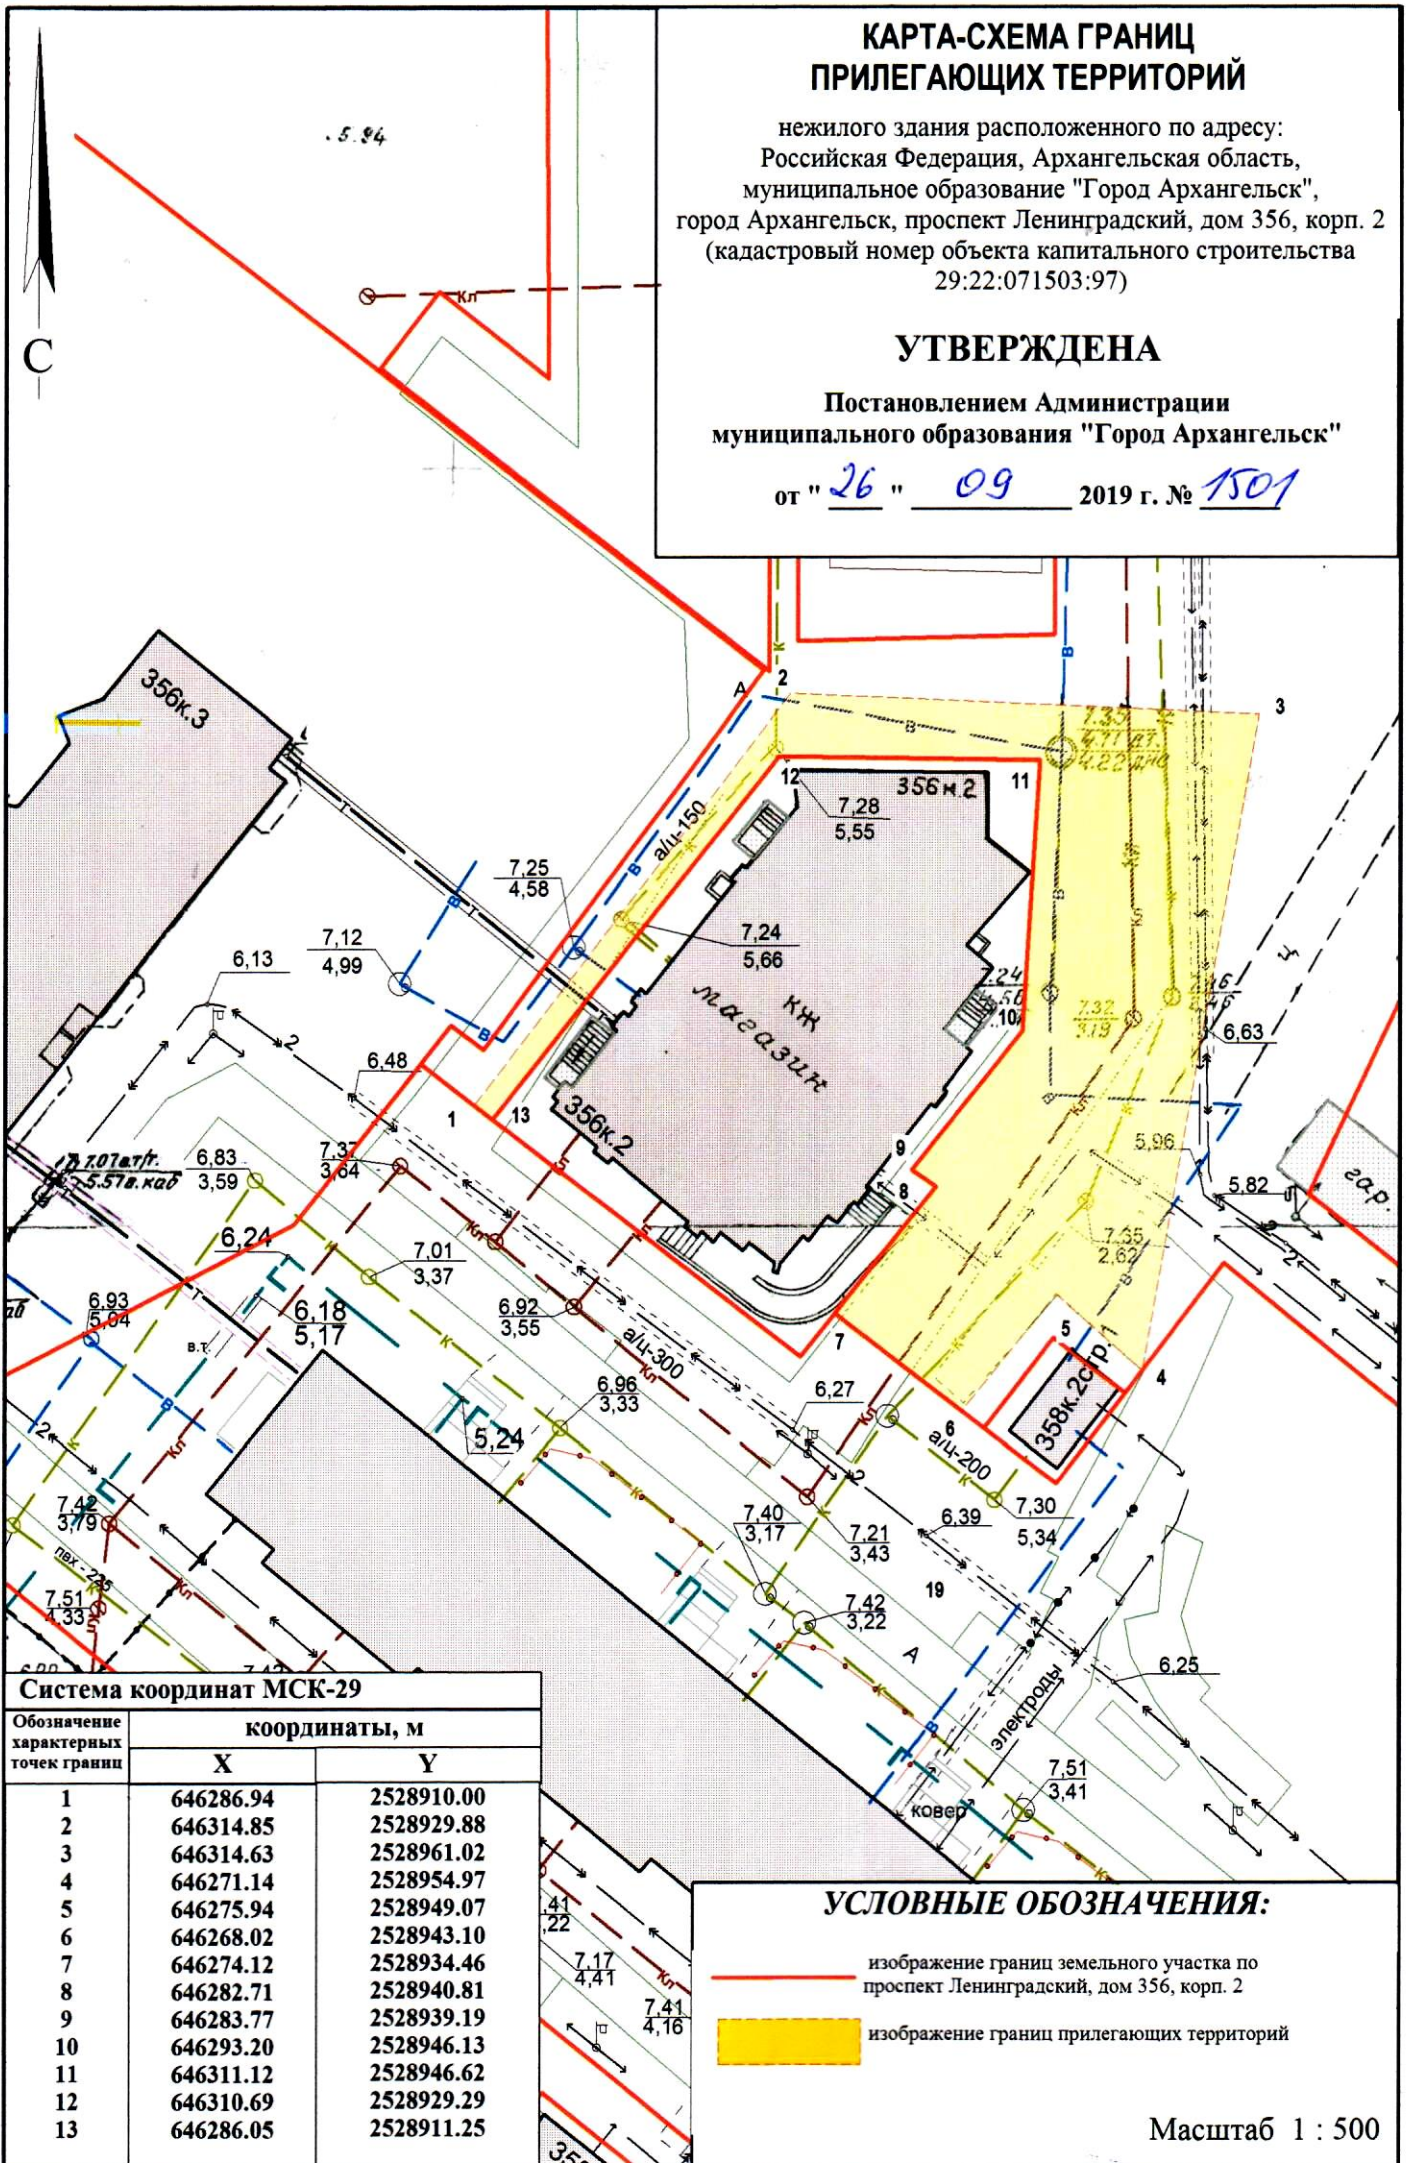

Система координат МСК-29

Обозначение характерных точек границ	координаты, м	
	X	Y
1	646286.94	2528910.00
2	646314.85	2528929.88
3	646314.63	2528961.02
4	646271.14	2528954.97
5	646275.94	2528949.07
6	646268.02	2528943.10
7	646274.12	2528934.46
8	646282.71	2528940.81
9	646283.77	2528939.19
10	646293.20	2528946.13
11	646311.12	2528946.62
12	646310.69	2528929.29
13	646286.05	2528911.25

УСЛОВНЫЕ ОБОЗНАЧЕНИЯ:

- изображение границ земельного участка по проспекту Ленинградский, дом 356, корп. 2
- изображение границ прилегающих территорий

Масштаб 1 : 500