


ПРИЛОЖЕНИЕ

к схеме размещения нестационарных торговых объектов на территории городского округа "Город Архангельск"

ГРАФИЧЕСКАЯ ПЛАН-СХЕМА ОБЪЕКТА 1.6.69
и план участка обязательного благоустройства и санитарного содержания объекта
территориальный округ Варавино-Фактория
г.Архангельска
Улица Воронина, 32

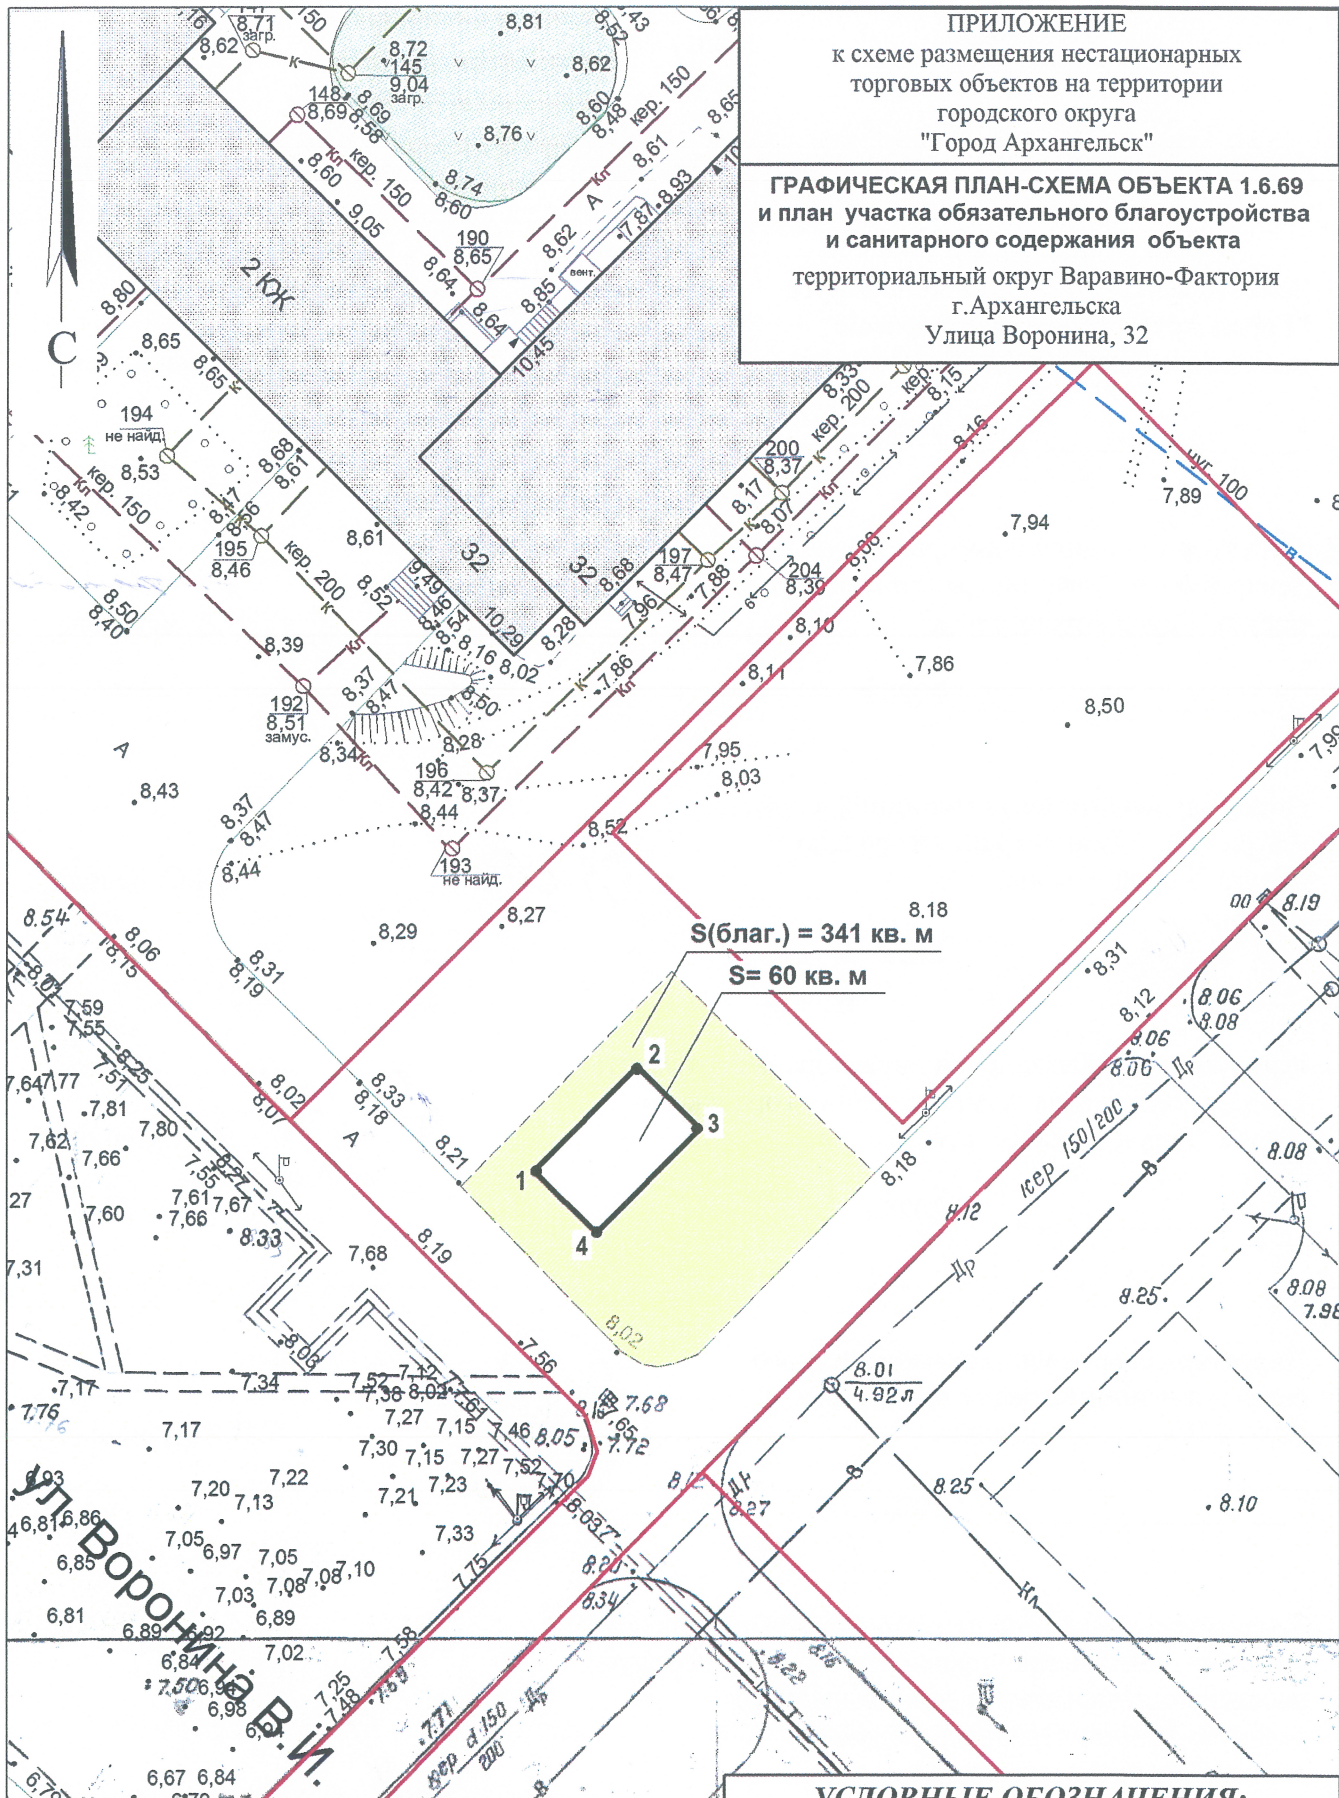

Площадь нестационарного торгового объекта 60 кв.м.

система координат МСК 29

Обозначение характерных точек границ	координаты, м	
	X	Y
1	648744.04	2527100.71
2	648751.43	2527107.45
3	648747.38	2527111.88
4	648739.99	2527105.14

- УСЛОВНЫЕ ОБОЗНАЧЕНИЯ:**
- граница места расположения нестационарного торгового объекта
 - обозначение характерной точки границы
 - границы учтенных земельных участков
 - границы участка обязательного благоустройства и санитарного содержания