


КАРТА-СХЕМА ГРАНИЦ ПРИЛЕГАЮЩИХ ТЕРРИТОРИЙ

нежилого здания расположенного по адресу:
Российская Федерация, Архангельская область,
муниципальное образование "Город Архангельск",
город Архангельск, улица Калинина, дом 21, строение 1
(кадастровый номер объекта капитального строительства
29:22:060417:220)

УТВЕРЖДЕНА

Постановлением Администрации
муниципального образования "Город Архангельск"

от " 07 " 11 2019 г. № 1820

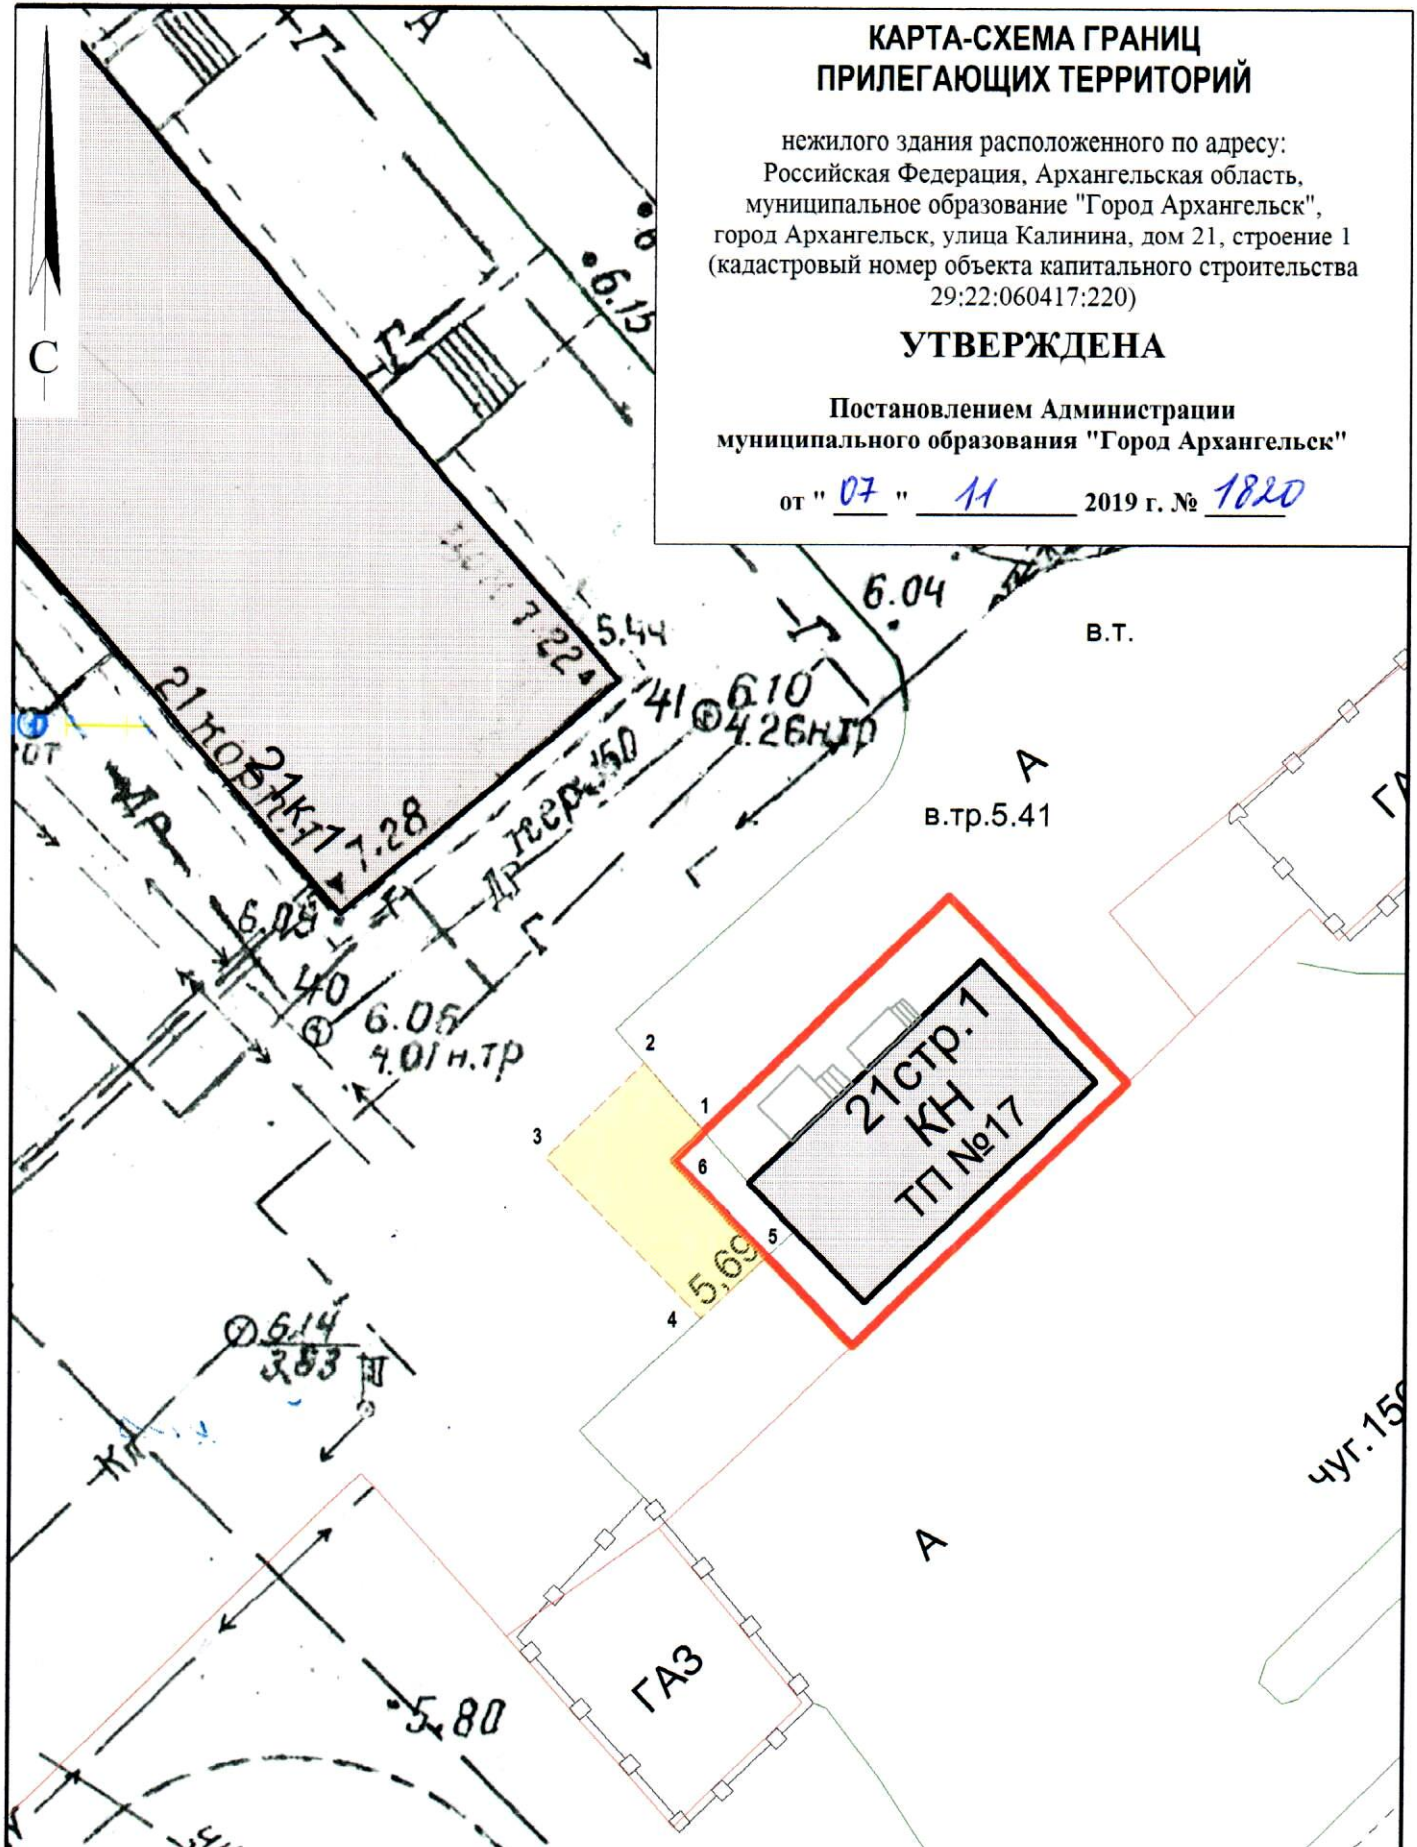

Система координат МСК-29

Обозначение характерных точек границ	координаты, м	
	X	Y
1	648861.65	2525855.10
2	648863.84	2525853.04
3	648860.56	2525849.90
4	648855.41	2525855.26
5	648857.54	2525857.37
6	648860.65	2525854.14

УСЛОВНЫЕ ОБОЗНАЧЕНИЯ:

- изображение границ земельного участка по
улице Калинина, дом 21, строение 1
- изображение границ прилегающих территорий

Масштаб 1 : 250