

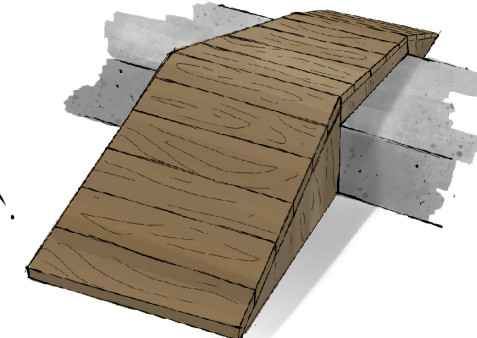
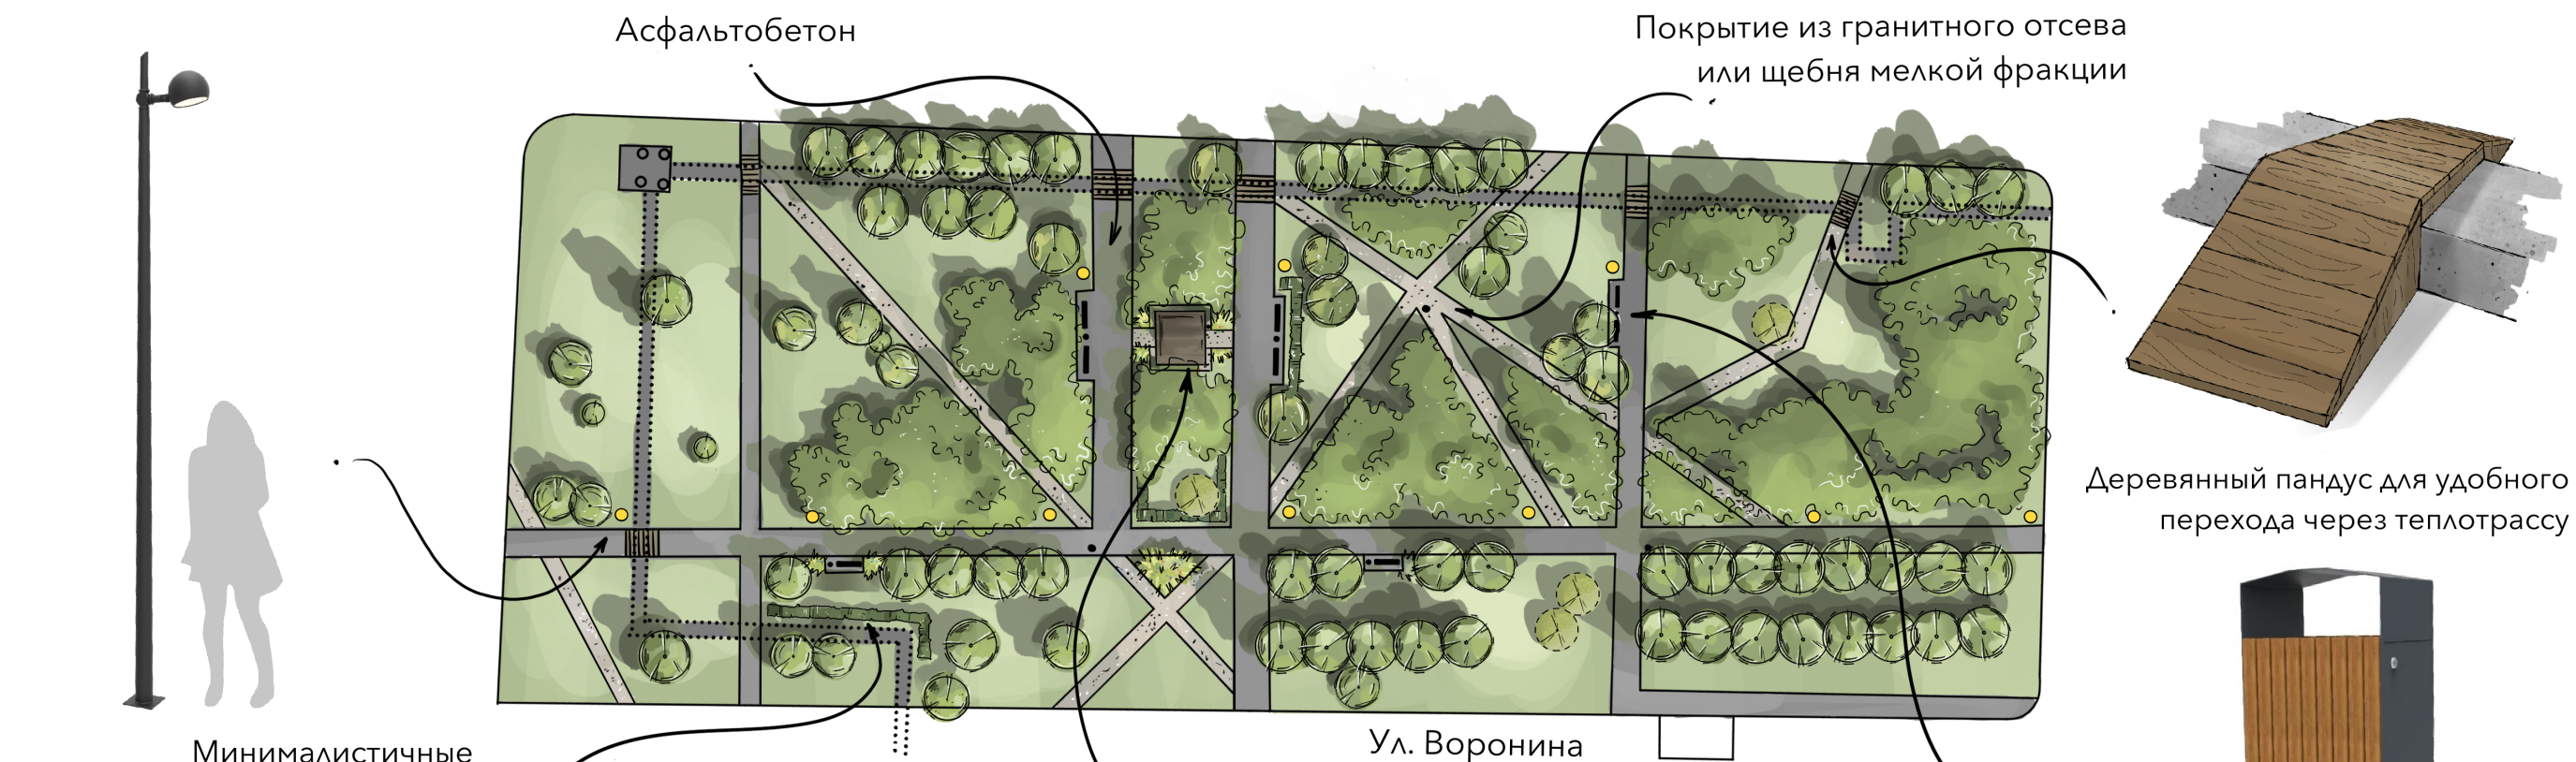


План благоустройства сквера

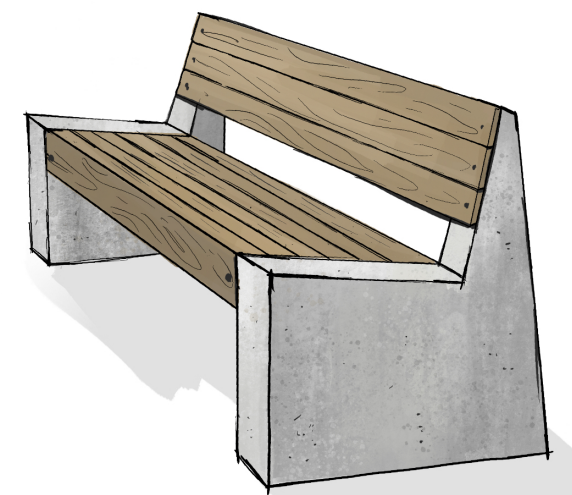

Деревянный пандус для удобного перехода через теплотрассу

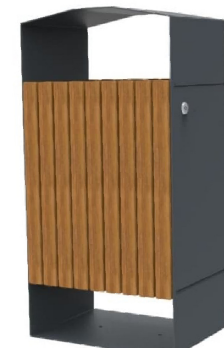

Скамейки из бетона с деревянными рейками и современные урны с крышкой, не позволяющей дождю и снегу попадать внутрь



Минималистичные светодиодные фонари, высота 3,5 м.



Живые изгороди запроектированы, чтобы скрыть неприглядные существующие элементы, такие как теплотрасса. Цветники из многолетних растений расположены в зонах отдыха



Беседка-веранда с бетонными скамейками разного типа и качелями. Цветовое решение и форма элементов заимствованы из мозаики рядом стоящего здания - Архангельского кооперативного техникума. Материалы веранды: металлокаркас и дерево

