



СХЕМА К ПРИЛОЖЕНИЮ №1

к постановлению
Главы городского округа "Город Архангельск"
от "20" июня 2024 г. № 1015

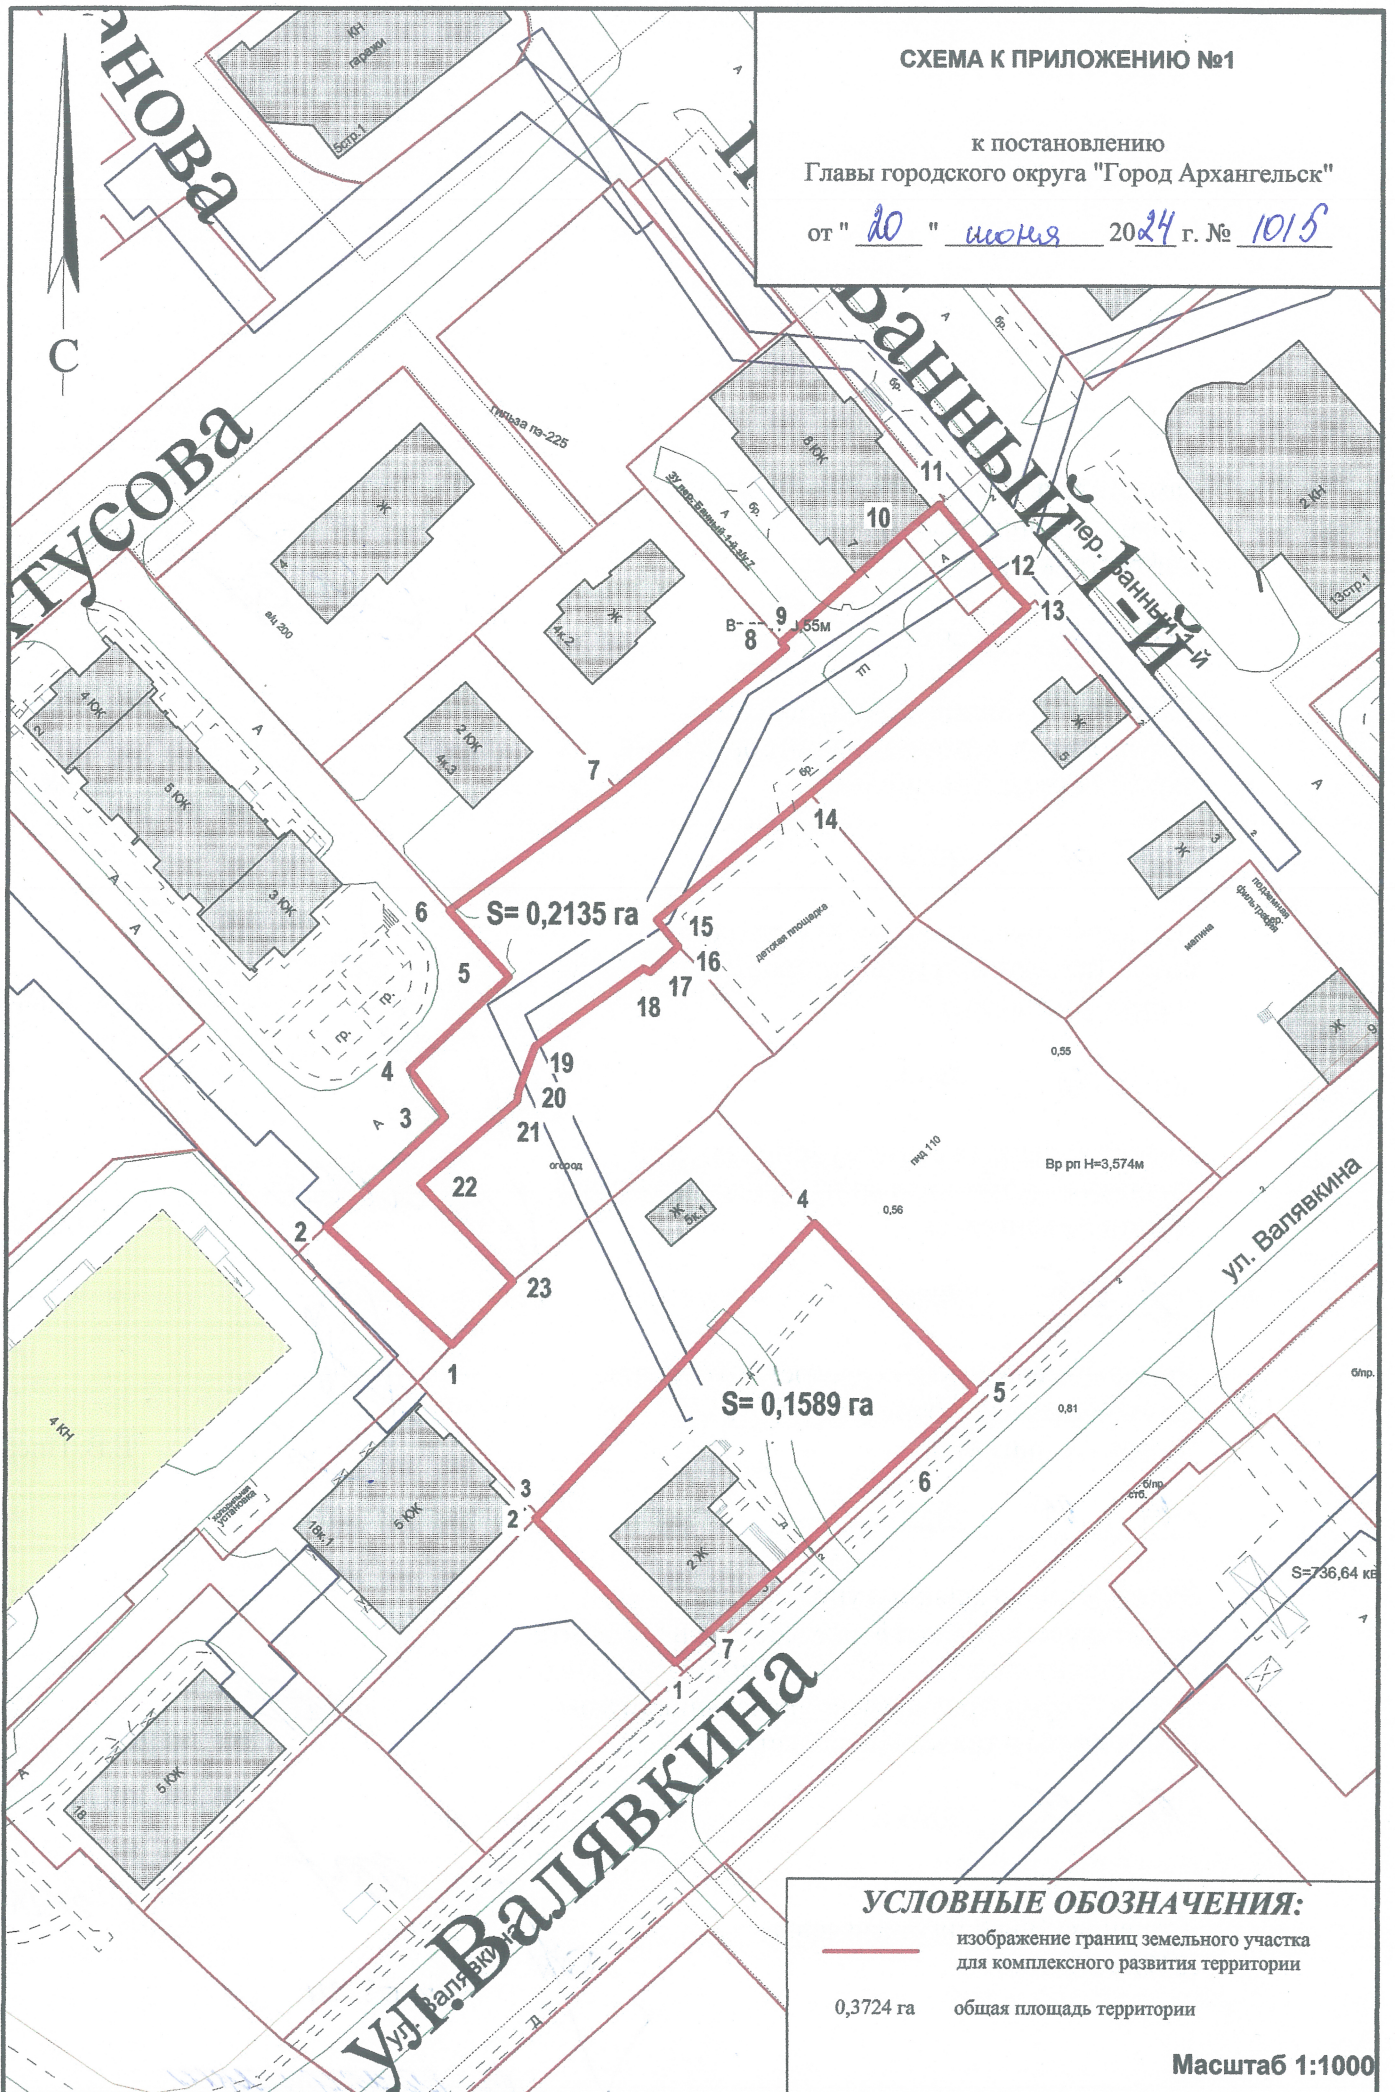

УСЛОВНЫЕ ОБОЗНАЧЕНИЯ:

-  изображение границ земельного участка для комплексного развития территории
- 0,3724 га общая площадь территории

Масштаб 1:1000